


# WIDOK ELEWACJI STRONA ZACHODNIA

SKALA 1:50

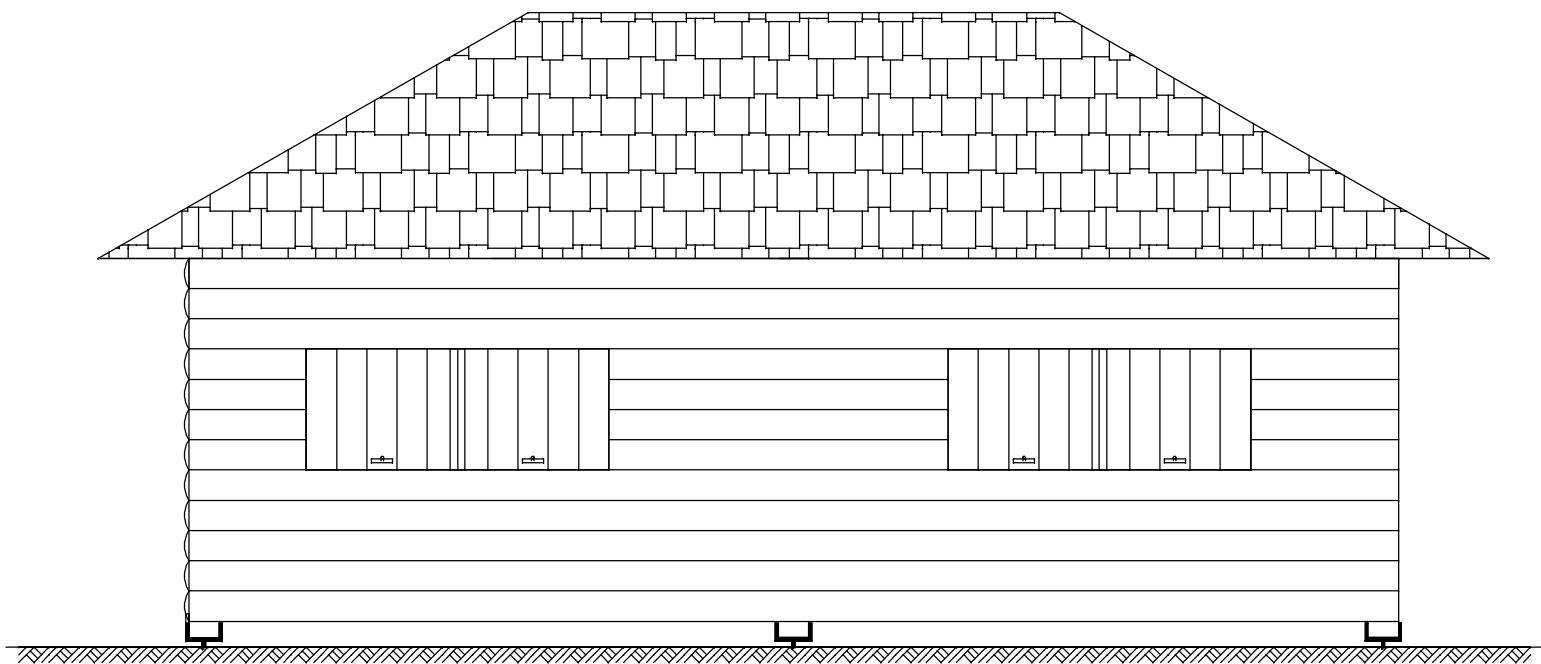

Dach - blacha dachówkopodobna - kolor brązowy  
Ściany - kolor brązowy  
Okiennice - kolor brązowy  
Rynny i rury spustowe - brązowy



Budowa wiaty drewnianej, miejsc  
postojowych i elementów małej architektury  
dz. nr 313 obr. Wodzieńsko.

Inw: Nadleśnictwo Goleniów, ul. Parkowa  
1, 72-100 Goleniów

Widok elewacji

Skala : 1:50

Rys. nr. 11

Projektował: mgr inż. Krystian  
Szydlowski

Sporządził: mgr inż.  
Krystian Szydlowski

20.06.2017 r.