


RZUT PRZYZIEMIA

SKALA 1:50

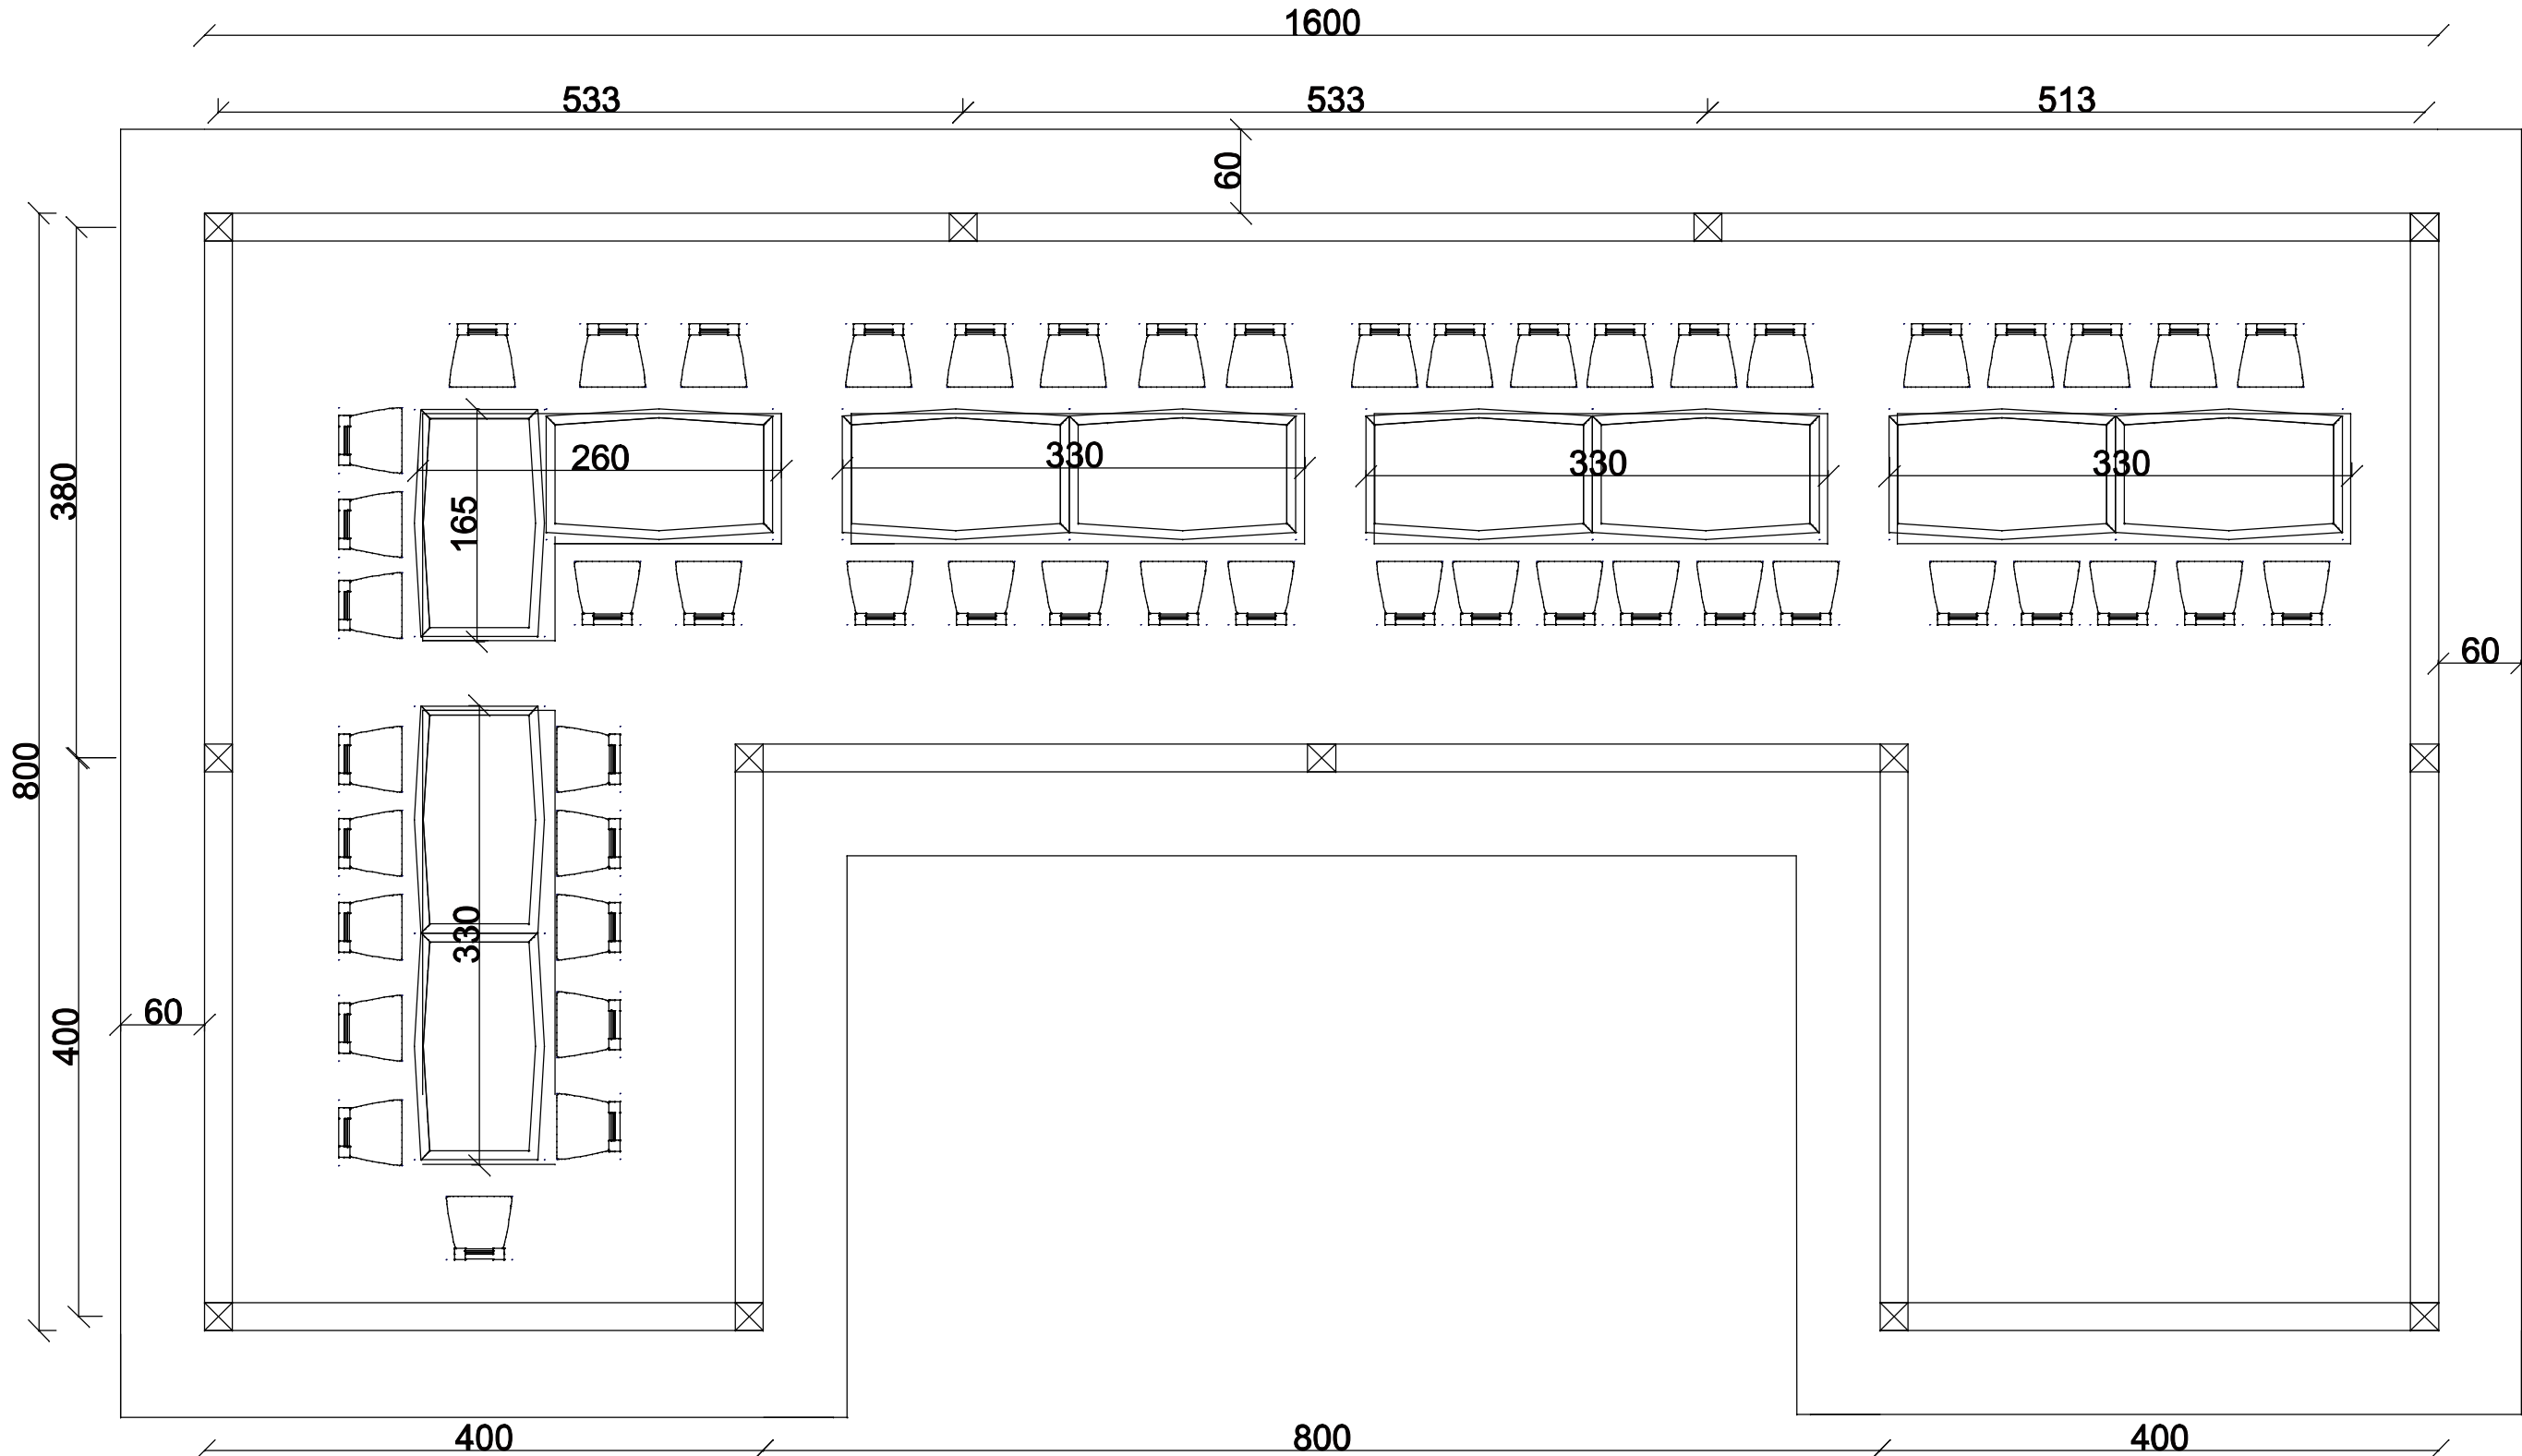

Budowa wiaty drewnianej, miejsc postojowych i elementów małej architektury dz. nr 313 obr. Wodzieńsko.

Inw: Nadleśnictwo Goleniów, ul. Parkowa 1, 72-100 Goleniów

Rzut przyziemia

Skala : 1:50

Rys. nr.

Projektował: mgr inż. Krystian Szydłowski

Sporządził: mgr inż. Krystian Szydłowski

10.02.2016 r.