


UWAGA:
Aby zapewnić odpowiednie ciśnienie w instalacji zewnętrznej w miejscu włączenia powinno być min. ciśnienie 0,26 MPa. W przypadku stwierdzenia zbyt niskiego ciśnienia należy zamontować w pomieszczeniu piwnicy zestaw hydroforowy (Q=1,5 l/s, Wys. podn.=30m H₂O)

UWAGA:
Przed wykonaniem zewnętrznych instalacji należy bezwzględnie ustalić dokładne rzędne istniejącego uziębienia terenu, zabezpieczyć przed uszkodzeniem i w razie konieczności dostosować przebieg projektowanych przewodów.

Poz. por. 50,00 m n.p.m.													
Rzędna terenu projektowanego	61,60	61,50	61,40	61,40	61,28	61,15	61,04	61,04	61,04	60,86	60,86		
Rzędna osi rurociągu [m]	60,00	59,90	59,80		59,81	59,69	59,55	59,46	59,44	59,44	59,26		
Zagłębienie osi rurociągu	1,60	1,60	1,60		1,59	1,59	1,60	1,60	1,60	1,60	1,60		
Odległości [m]	4,70	7,80	10,60	11,10	12,60	10,00	5,80	1,50	5,20	1,70	2,50		
Średnice, materiał	Spadek	21,3 ‰	12,8 ‰	PE-HDØ40	11,0 ‰	11,0 ‰	9,0 ‰	3,4 ‰	PE-HDØ40	0,0 ‰	6,0 ‰		
		PE-HDØ40	PE-HDØ40	PE-HDØ40	PE-HDØ40	PE-HDØ40	PE-HDØ40	PE-HDØ40	PE-HDØ32	PE-HDØ32	PE-HDØ32		
Długość trasy [m]	0,00	4,70	12,50	23,10	34,20	46,80	56,80	62,60	64,10	69,30	101,00	103,50	

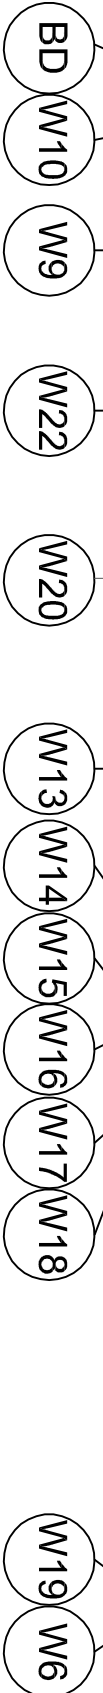

4.	Opracował	mgr inż. Marcin Mierzejewski	-	-
3.	Opracował	mgr inż. Krzysztof Kopiec	-	-
2.	Sprawdził	mgr inż. Andrzej Biernacki	upr. 39/85/Gw	
1.	Projektował	mgr inż. Paweł Królikowski	upr. LUK/G/0008/PW/OS/05	

Inwestor		Skarb Państwa PGL LP Nadleśnictwo Myślibórz ul. Dworcowa 2, 74-300 Myślibórz		
Biuro projektowe		Autorska Pracownia Projektowa FORMAT Waldemar Krosowski 66-400 Gorzów Wlkp. ul. Teatralna 25c		
Nazwa i adres obiektu		Zagospodarowanie terenu przy budynkach Nadleśnictwa Myślibórz Myślibórz ul. Dworcowa 2		
Tytuł rysunku		Rozwinięcie zewnętrznej instalacji wodociągowej BD-W6		
Skala		1:100/500	Data	30.11.2017
			Nr rys.	S-04

