

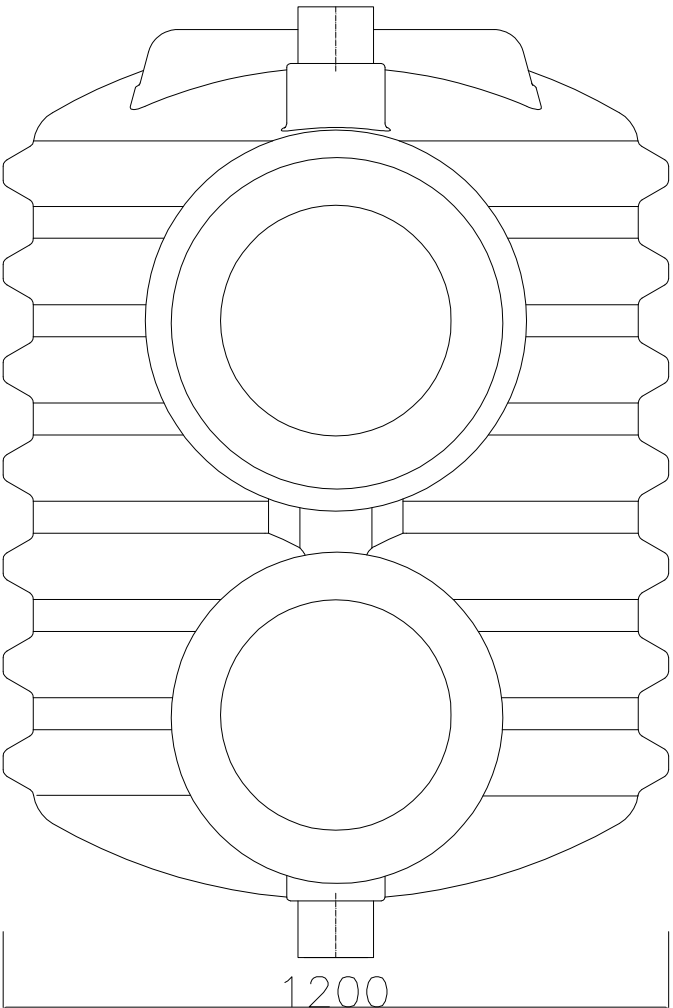


SCHEMAT SEPARATORA SUBSTANCJI ROPPOCHODNYCH GRAWITACYJNY 3 l/s

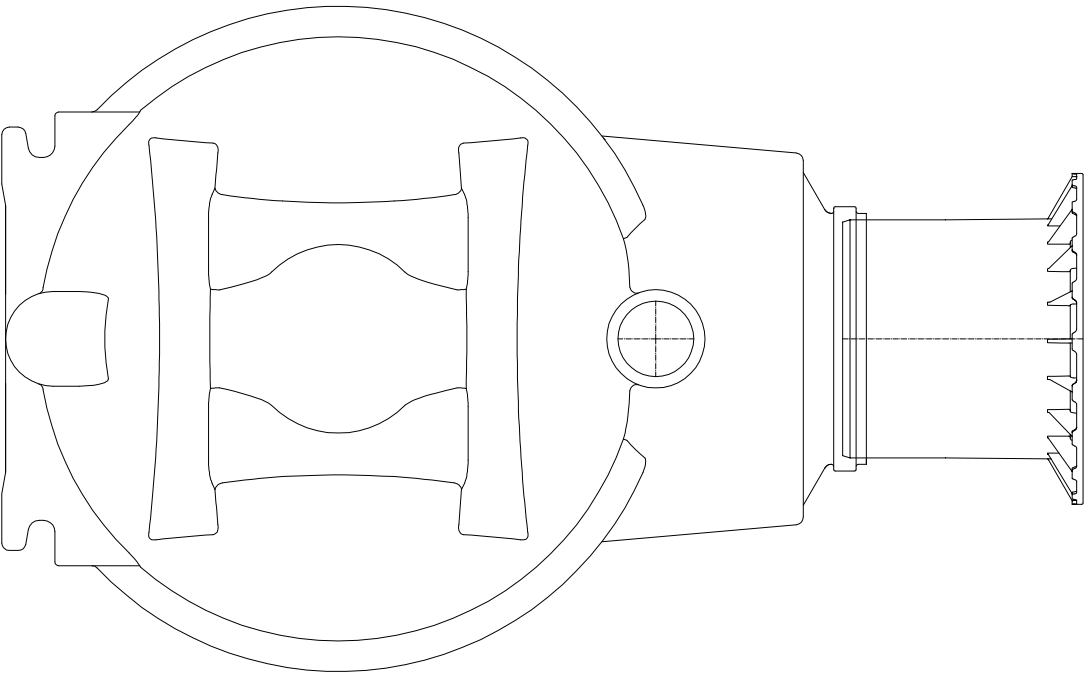

4. Opracował	mgr inż. Marcin Mierzejewski	-	-	
3. Opracował	mgr inż. Krzysztof Kopic	-	-	
2. Sprawdził	mgr inż. Andrzej Biernacki	spec. instalacyjno - techniczna siód i instalacji sanitarnych w zakresie podziem	upr. 39/85/Gw	
1. Projektował	mgr inż. Paweł Królikowski	spec. instalacji i urządzeń wodociągowe i kanalizacyjne, ciepłote, wentylacyjne i gazowe i z zakresu podziem	upr. LUK/G.0008/PWOS/05	

Investor	Skarb Państwa PGL LP Nadleśnictwo Myślibórz ul. Dworcowa 2, 74-300 Myślibórz			
Biuro projektowe	Autorska Pracownia Projektowa FORMAT Waldemar Kłosowski 66-400 Gorzów Wlkp. ul. Teatralna 25c			
Nazwa i adres obiektu	Zagospodarowanie terenu przy budynkach Nadleśnictwa Myślibórz Myślibórz ul. Dworcowa 2			
Tytuł rysunku	Schemat separatora substancji ropopochodnych			
Skala	Schemat	Data	30.11.2017	Nr rys. S-06

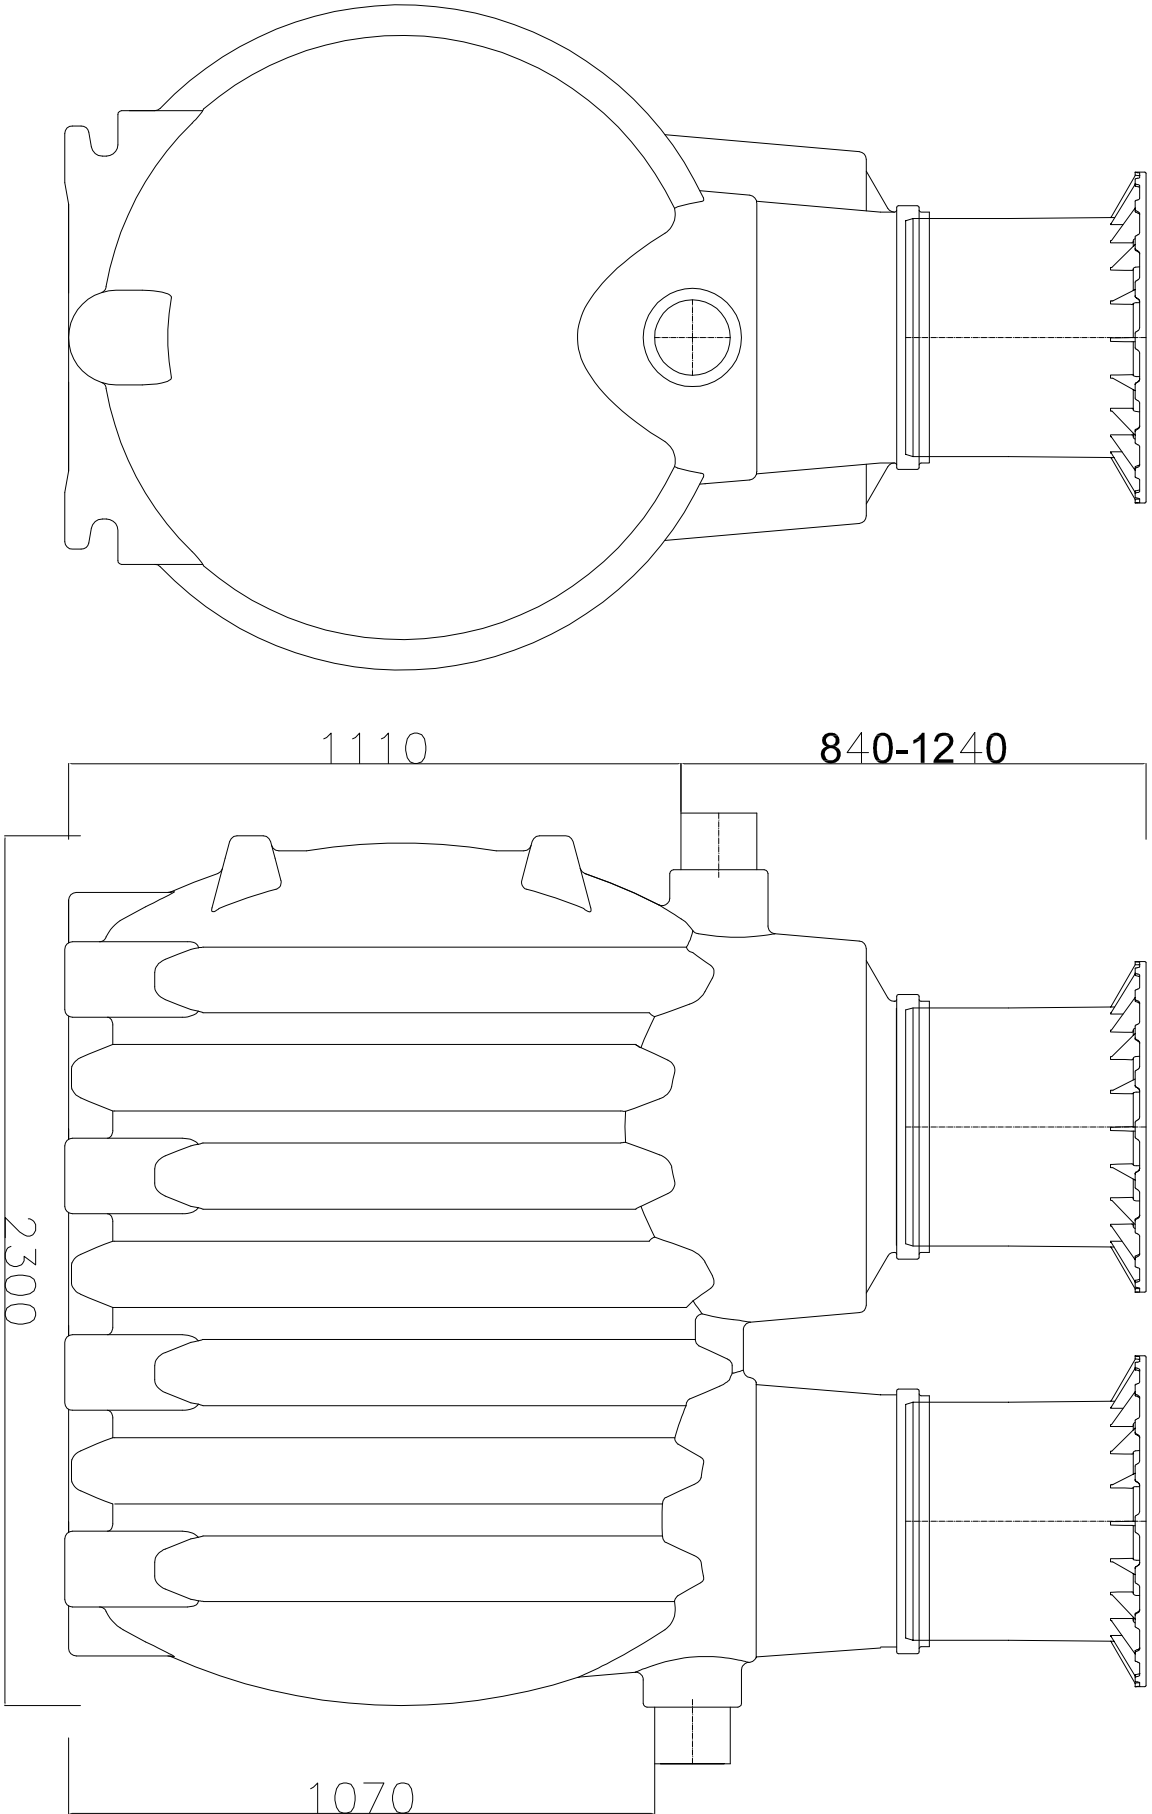