


UWAGA:
Przed wykonaniem zewnętrznych instalacji należy bezwzględnie ustalić dokładne rzędne istniejącego uzibrojenia terenu, zabezpieczyć przed uszkodzeniem i w razie konieczności dostosować przebieg projektowanych przewodów.

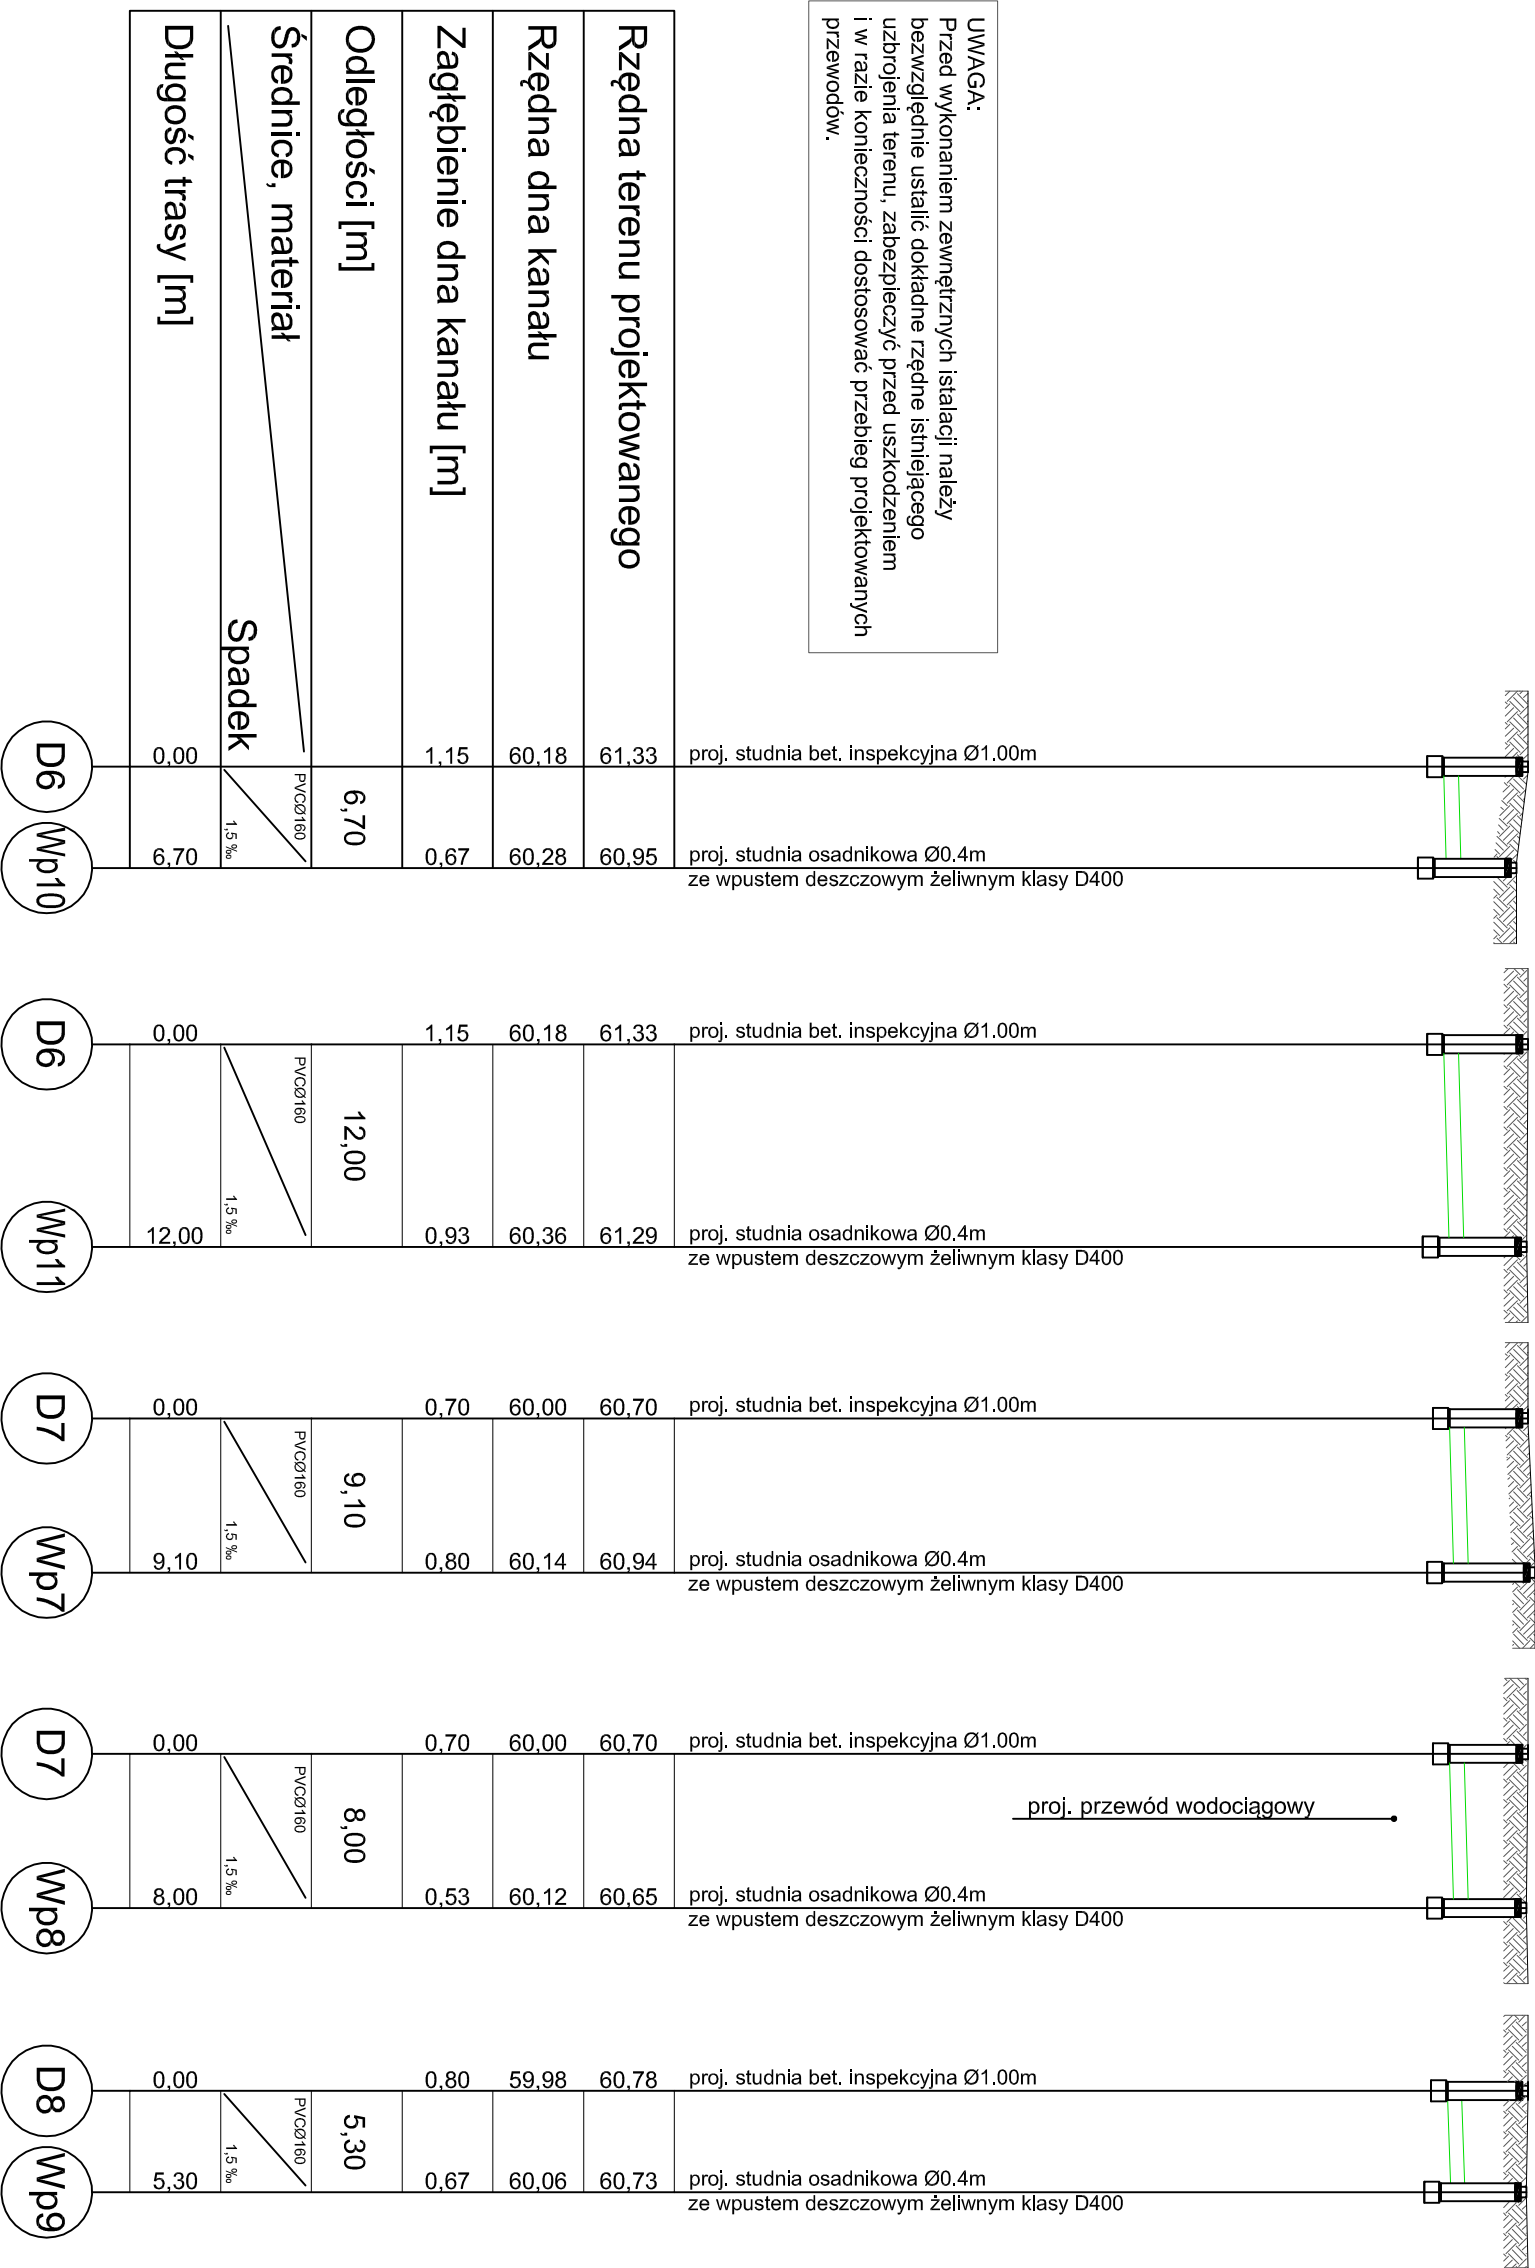

4.	Opracował	mgr inż. Marcin Mierzejewski	-	-	
3.	Opracował	mgr inż. Krzysztof Kopiec	-	-	
2.	Sprawdził	mgr inż. Andrzej Biernacki		upr. 39/65/Gw	
1.	Projektował	mgr inż. Paweł Królikowski		upr. LUK/G/0008/PW/OS/06	

Inwestor		Skarb Państwa PGL LP Nadleśnictwo Myślibórz
Biuro projektowe		Autorska Pracownia Projektowa FORMAT Waldemar Krosowski
Nazwa i adres obiektu		Zagospodarowanie terenu przy budynkach Nadleśnictwa Myślibórz
Tytuł rysunku		Rozwinięcie zawn. instalacji kanalizacyjnej deszczowej studni osadnikowych
Skala	1:100/500	Data 30.11.2017 Nr rys. S-10

UWAGA:
WSZYSTKIE PRZEWODY W STREFIE PRZEMARZANIA PROWADZIĆ W IZOLACJI TERMICZNEJ