




WINDA W1

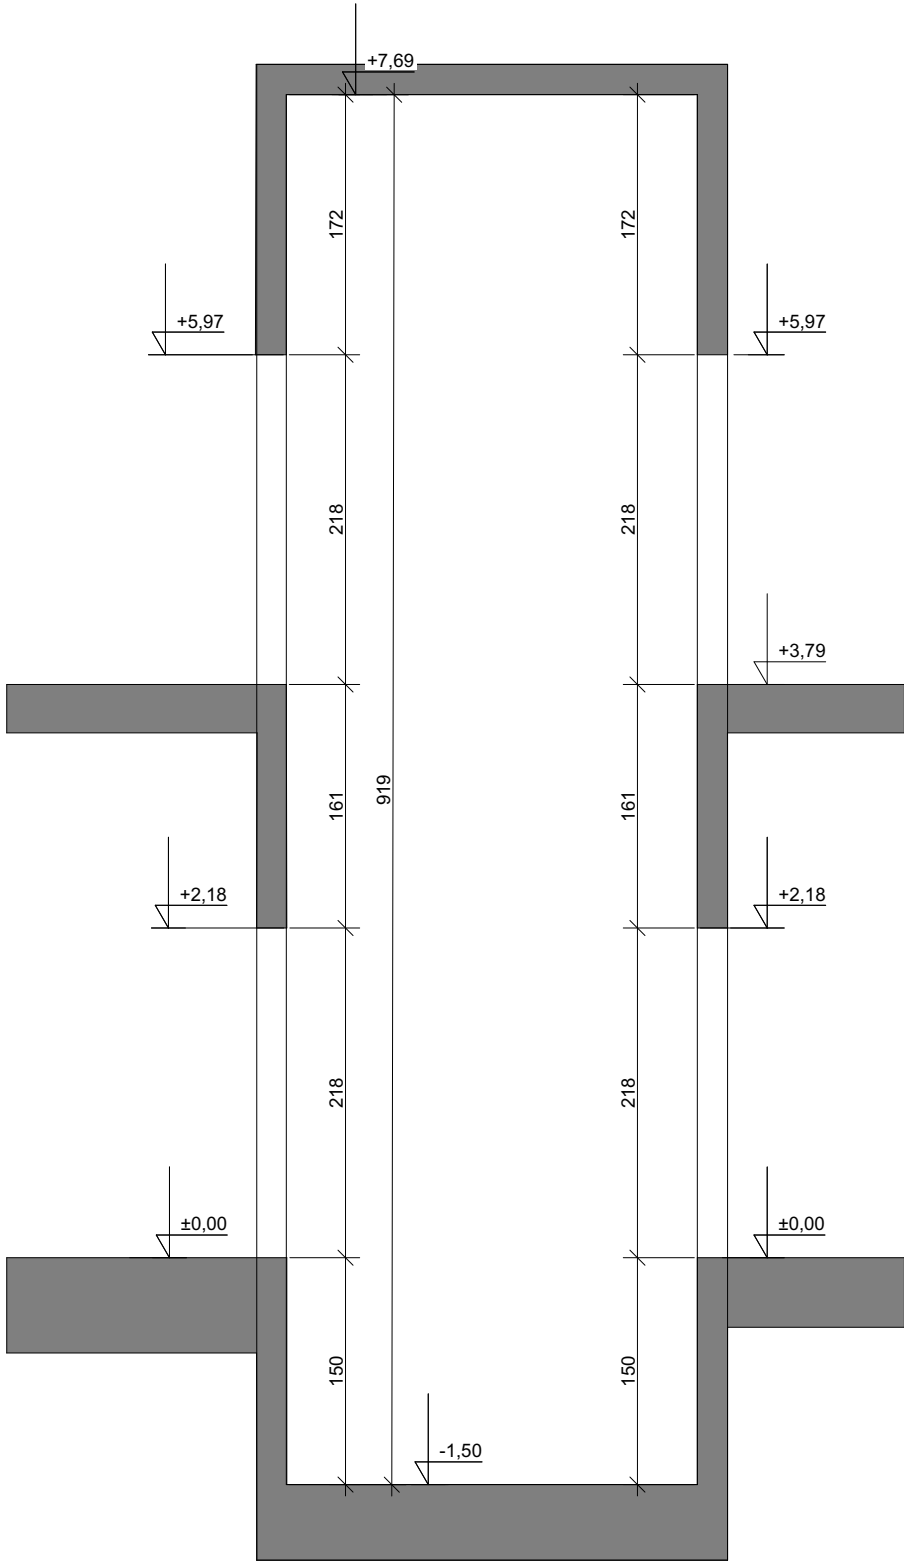

PRZEKRÓJ A-A

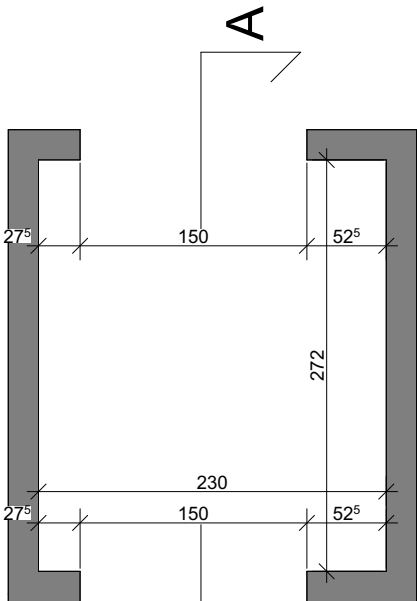

RZUT SZYBU  
1 PIĘTRO

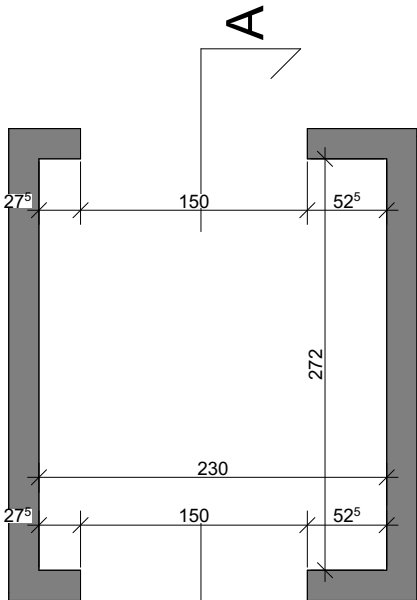

RZUT SZYBU  
PARTER

**Dane ogólne**  
**Typ dźwigu**  
Dźwig elektryczny towarowo-osobowy,  
**Udźwig nominalny**  
1275 kg lub 17 osób  
**Prędkość**  
1 m/s  
**Wysokość podnoszenia**  
3.79 m  
**Liczba dojeżdż/przystanków**  
Dźwig zatrzymuje się na 2 przystankach  
Ilość dojeżdż od strony przystanku podsta  
Ilość dojeżdż po przeciwnej stronie: 2

UWAGI : WSZYSTKIE NAZWY UŻYTE W PROJEKCIE STANOWIĄ INFORMACJĘ O PARAMETRACH URZĄDZEŃ I MATERIAŁÓW. WYKONAWCA PRZED WBUDOWANIEM PRZEDSTAWI KARTY MATERIAŁOWE Z ZAŁĄCZENIEM WSZELKICH DOKUMENTÓW POTWIERDZAJĄCYCH ICH PARAMETRY TECHNICZNE I HIGIENICZNE. MATERIAŁY I URZĄDZENIA INNE NIŻ UŻYTE W PROJEKCIE PODLEGAJĄ AKCEPTACJI GŁÓWNEGO PROJEKTANTA ORAZ WYMAGAJĄ SPORZĄDZENIA DOKUMENTACJI ZAMIENNEJ KTÓRA PODLEGA UZGODNIENIU Z GŁÓWNYM PROJEKTANTEM			
INWESTYCJA:			NR PROJEKTU:
BUDOWA BUDYNKU LABORATORYJNO - BIUROWO - WARSZTATOWEGO I OBIEKTÓW TOWARZYSZACYCH			116
ADRES INWEST.:			
ul. Roberta de Plelo, działka nr ew. 41 ob. 073, jednostka ewidencyjna Gdańsk			
INWESTOR:			
Instytut Morski ul. Długi Targ 41/42, Gdańsk 80-830			
BRANZA: ARCHITEKTURA			
FAZA: PROJEKT WYKONAWCZY			
DATA: 01 - 2020 r.			
<div><div></div><div><div>PAS</div><div>PROJEKT</div></div><div>PAS PROJEKT ARCHI STUDIO ul. Plantowa 5; 05-830 Nadarzyn TEL. (022) 739-90-25,FAX (022)739-79-06</div><div>www.pasprojekt.com</div></div>			
ZESPÓŁ AUTORSKI:	IMIĘ I NAZWISKO	NR UPR.:	PODPIS:
PROJEKTOWAŁ:	mgr inż. arch. Małgorzata Golenko	MA/065/09 <small>upr. bud. w specjalności arch. do projektowania bez ograniczeń</small>	
OPRACOWANIE:	mgr inż. arch. Sławomir Golenko		
	mgr inż. arch. Łukasz Magdziarz		
SPRAWDZIŁ:	mgr inż. arch. Katarzyna Langhans	MA/016/12 <small>upr. bud. w specjalności arch. do projektowania bez ograniczeń</small>	
UWAGA: PROJEKT CHRONIONY PRAWEM AUTORSKIM. PROJEKT ARCHITEKTONICZNY JEST PROJEKTEM NADRZĘDNYM! WSZYSTKIE ROZBIEŻNOŚCI Z PROJEKTAMI BRANŻOWYMI SKONSULTOWAĆ Z PROJEKTANTEM GENERALNYM PRZED WYBUDOWANIEM !			
RODZAJ RYSUNKU:			
DETALE			
TREŚĆ RYSUNKU:			SKALA:
Winda W1			1:50
NR.RYSUNKU:		REWIZJA:	
PAS - 116 - PW - A - D - 05		B	