
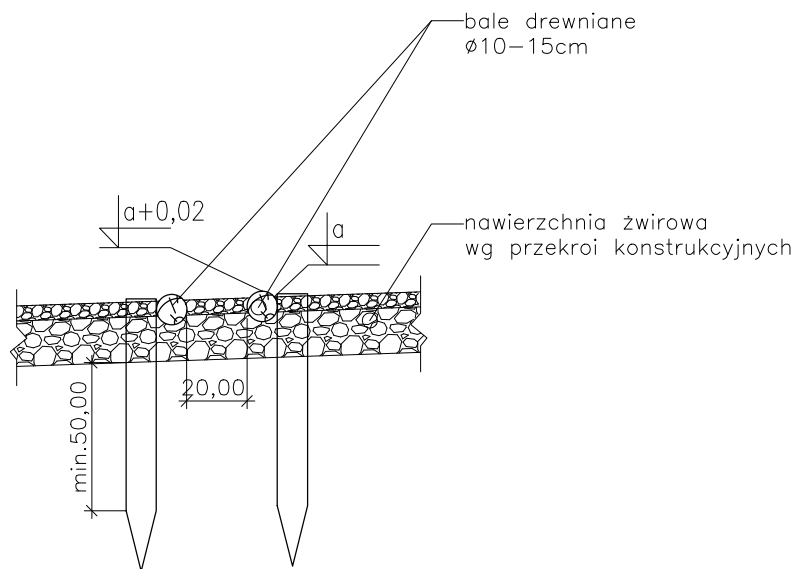


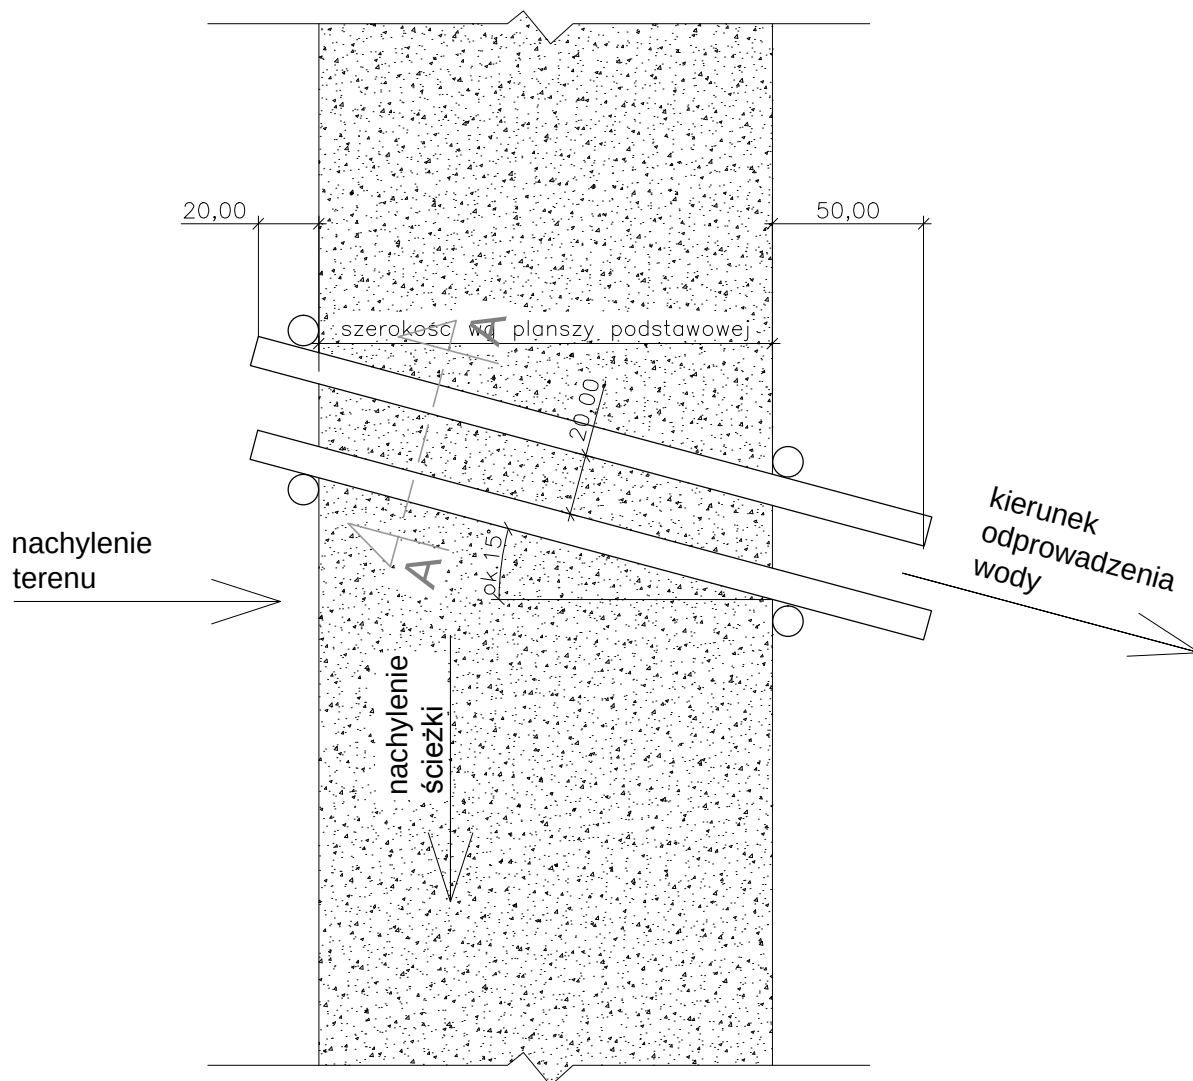

venit VENIT EWA PRZYBYŁ DARIUSZ ZBOIŃSKI 44-100 GLIWICE, GÓRNYCH WAŁÓW 27/4 tel/fax 032 332 40 51 biuro@venit.com.pl	projektant: mgr inż. arch. EWA PRZYBYŁ-ZBOIŃSKA uprawnienia: 32/03/SLOKK/II spec. architektoniczna	podpis:
zamawiający: GMINA MYŚLENICE, RYNEK 8/9, 32-400 MYŚLENICE GMINA DOBCZYCE, RYNEK 26, 32-410 DOBCZYCE GMINA SIEPRAW, KAWĘCINY 30, 32-447 SIEPRAW	numer trasy: 13 P1	nazwa trasy: BORZĘTA treść opracowania:
inwestor: GMINA MYŚLENICE, RYNEK 8/9, 32-400 MYŚLENICE zadanie inwestycyjne: PRZYGOTOWANIE DOKUMENTACJI DLA PROJEKTU: ZAGOSPODAROWANIE OTOCZENIA ZBIORNIKA DOBCZYCKIEGO - SZLAKI WRAZ Z INFRASTRUKTURĄ TURYSTYCZNĄ	treść rysunku: ODWODNIENIE ŚCIEŻKI stadium: PROJEKT WYKONAWCZY	
zakres opracowania: REMONT ISTNIEJĄCEJ DROGI WEWNĘTRZNEJ I CIĄGU KOMUNIKACYJNEGO Działki nr 719/1, 719/2, 1203/2, 714, 713/4, 1202/3, 1203/1, 1191, 1192, 1193, 1194, 1195, 1183, 1184, 1160, 1159, 1158, 1156/2, 1155, 1153/1, 1154/1 obr. Borzęta, jed. ewid. Myślenice obszar wiejski	wersja: PBW	data: listopad 2015 skala: 1:25 nr rysunku: M13_ODW rewizja: