


UWAGI:

- 1) NAWIERZCHNIA POCHYLNI WYKONANA Z PŁYT BETONOWYCH ODWZOROWUJĄCYCH DREWNO O WYM. 98x26x5,5cm ORAZ 48x26x 5,5cm
- 2) JAKO POZIOM 0,00 PRZYJĘTO WYSOKOŚĆ TERENU WG PLANSZY UKSZTAŁTOWANIA PRZY POCZĄTKU POCHYLNI.

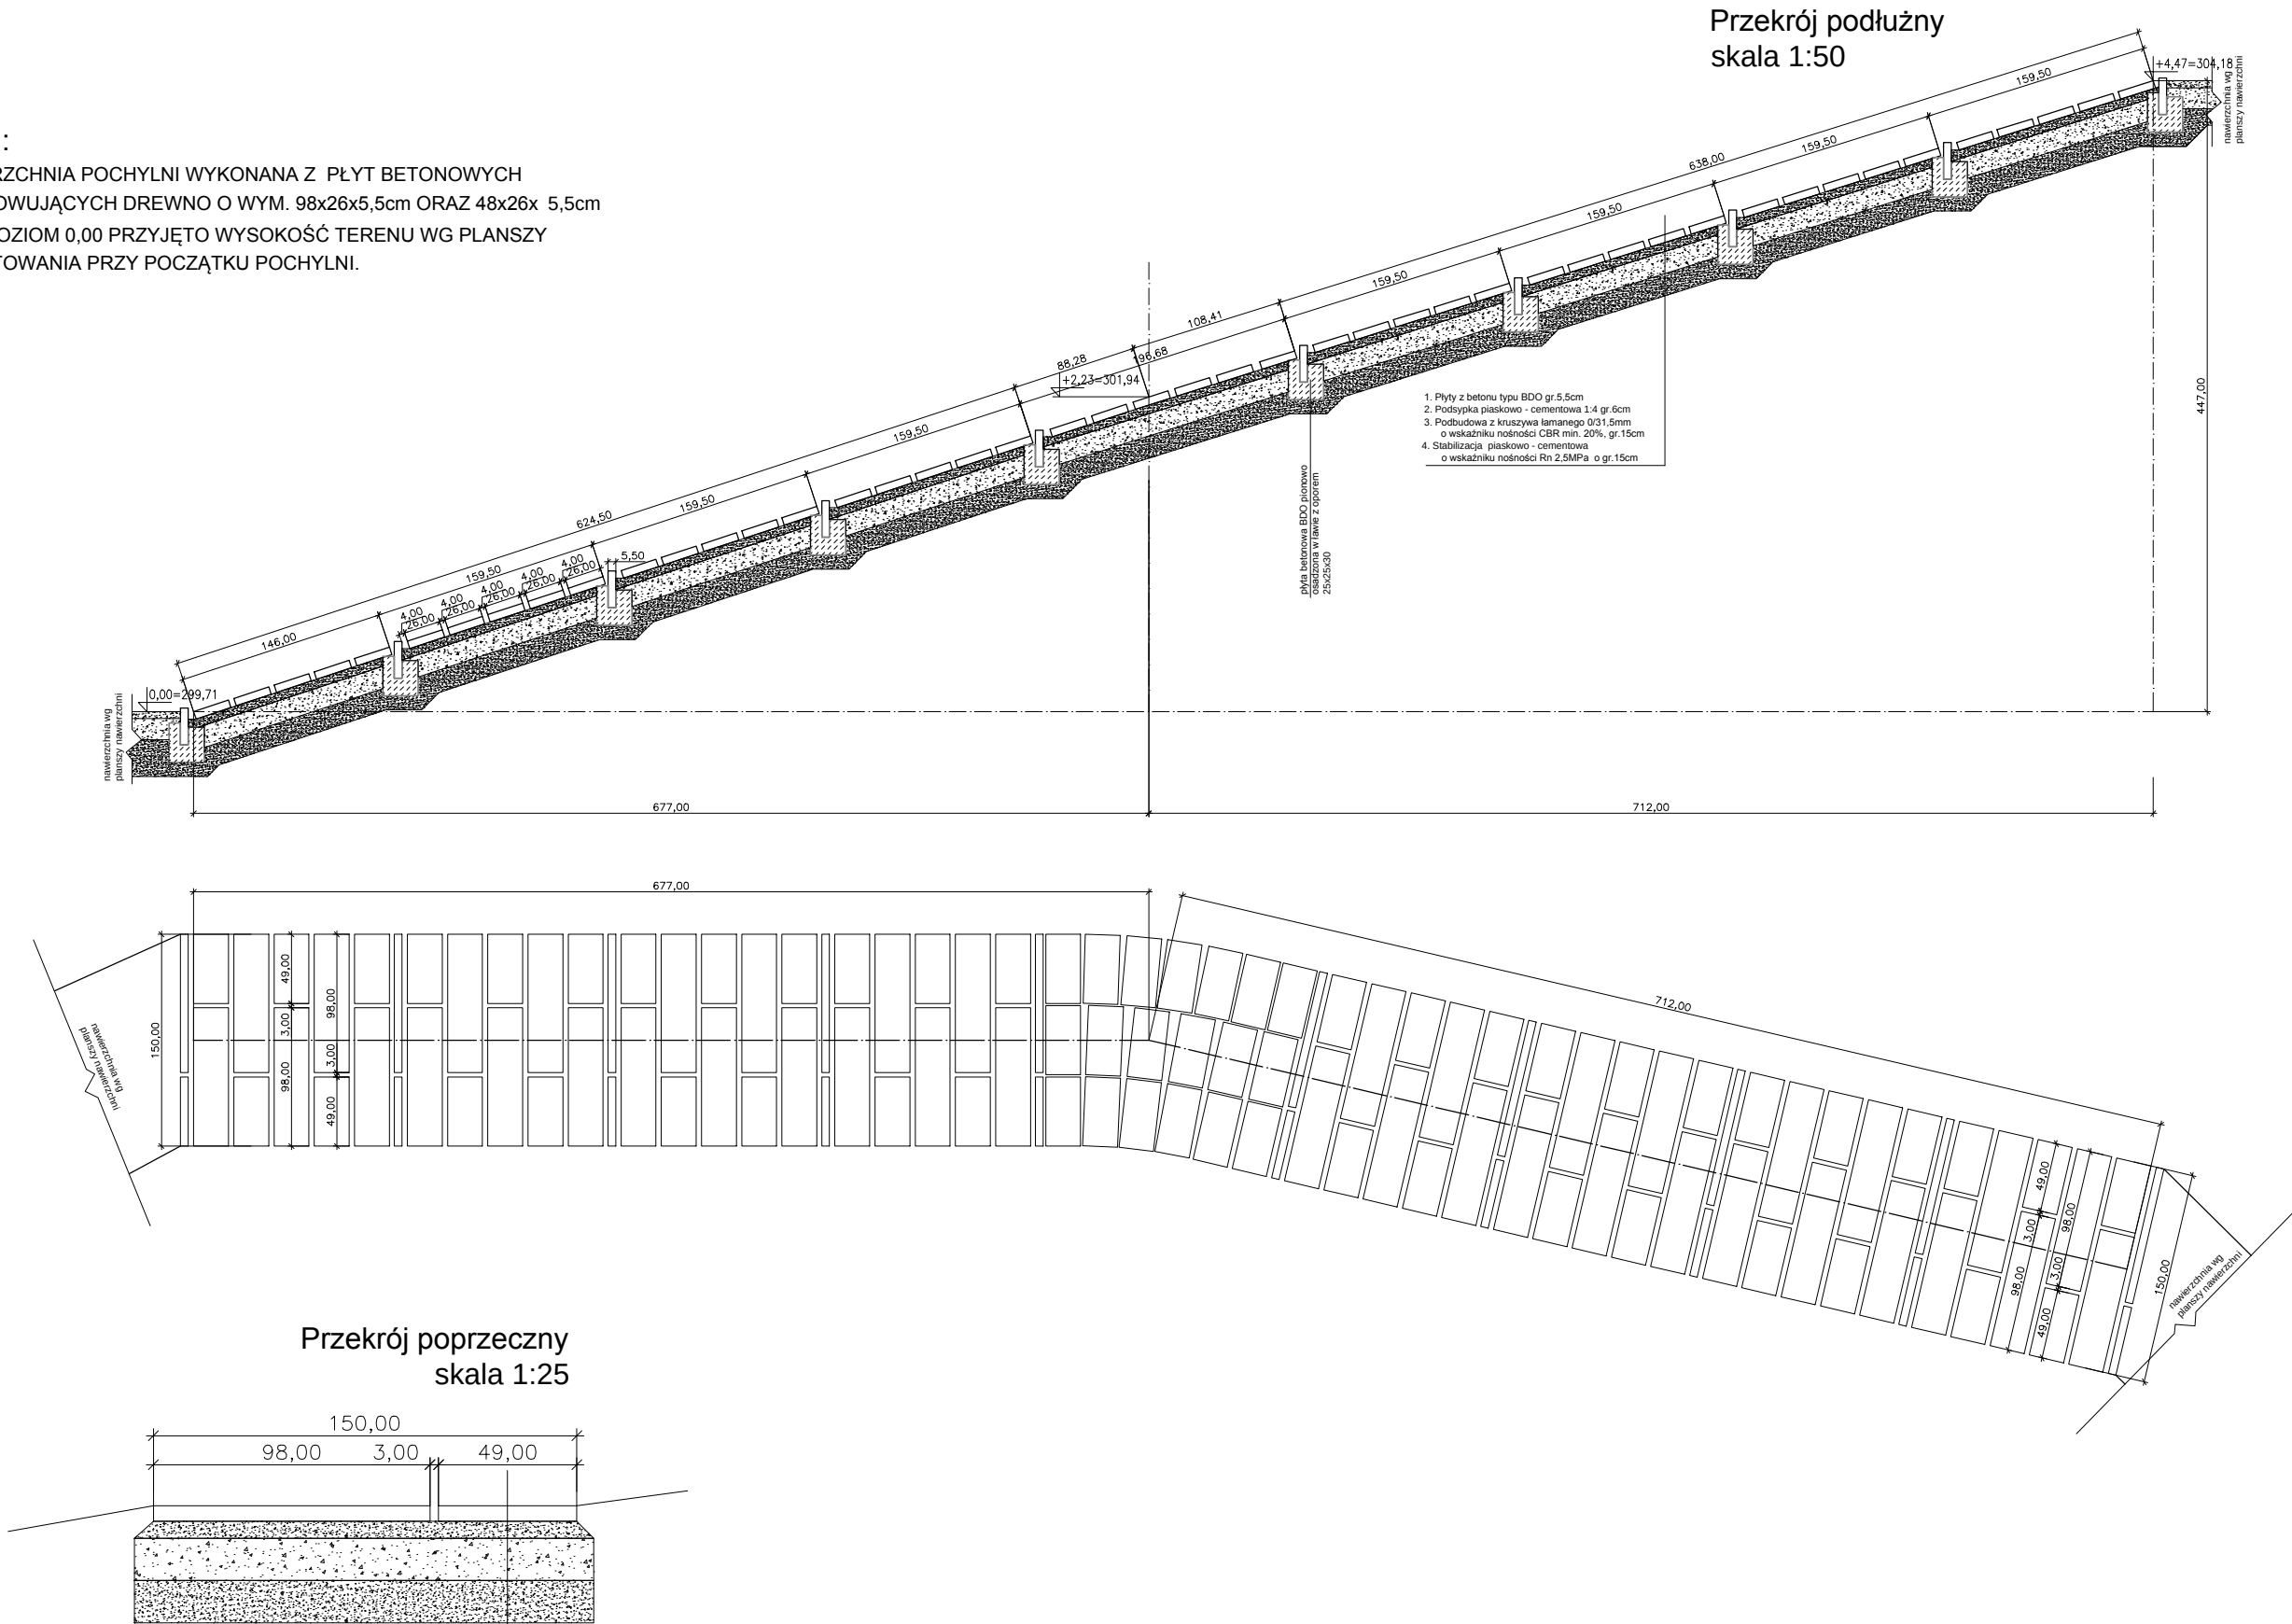

1. Płyty z betonu typu BDO gr.5,5cm
2. Podsyпка piaskowo - cementowa 1:4 gr.6cm
3. Podbudowa z kruszywa łamanego 0/31,5mm o wskaźniku nośności CBR min. 20%, gr.15cm
4. Stabilizacja piaskowo - cementowa o wskaźniku nośności Rn 2,5MPa o gr.15cm

 VENIT EWA PRZYBYŁ DARIUSZ ZBOIŃSKI 44-100 GLIWICE, GÓRNYCH WAŁÓW 27/4 tel/fax 032 332 40 51 biuro@venit.com.pl		projektant: mgr inż. arch. EWA PRZYBYŁ-ZBOIŃSKA		podpis:			
zamawiający: GMINA MYŚLENICE, RYNEK 8/9, 32-400 MYŚLENICE GMINA DOBCZYCE, RYNEK 26, 32-410 DOBCZYCE GMINA SIEPRAW, KAWĘCINY 30, 32-447 SIEPRAW inwestor: GMINA MYŚLENICE, RYNEK 8/9, 32-400 MYŚLENICE zadanie inwestycyjne: PRZYGOTOWANIE DOKUMENTACJI DLA PROJEKTU: ZAGOSPODAROWANIE OTOCZENIA ZBIORNIKA DOBCZYCKIEGO - SZLAKI WRAZ Z INFRASTRUKTURĄ TURYSTYCZNĄ zakres opracowania: REMONT ISTNIEJĄCEJ DROGI WEWNĘTRZNEJ I CIĄGU KOMUNIKACYJNEGO adres inwestycji: Działki: 719/1, 719/2, 1203/2, 714, 713/4, 1202/3, 1203/1, 1191, 1192, 1193, 1194, 1195, 1183 1184, 1160, 1159, 1158, 1156/2, 1155, 1153/1, 1154/1 obr. Borzęta, jed. ewid. Myślenice obszar wiejski		numer trasy: 13	nazwa trasy: BORZĘTA				
		P1	treść opracowania:				
				treść rysunku: POCHYLNIA NA TRASIE NR 13			
				stadium: PROJEKT WYKONAWCZY	data: listopad 2015	skala: 1:50/1:25	
		wersja: PBW	branża: ARCHITEKTURA	nr rysunku: M13_PCH	rewizja:		