



N=16,55 - dla szerokości 1,80m

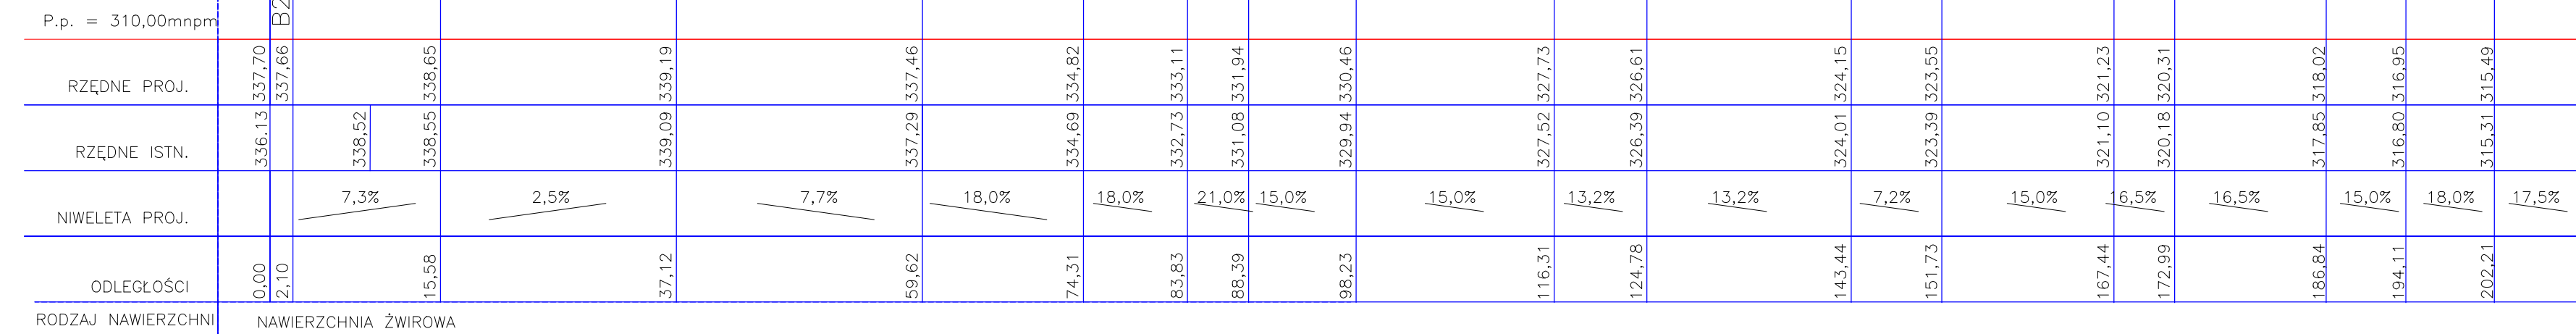

N=1.98 dla szerokości 1.5m

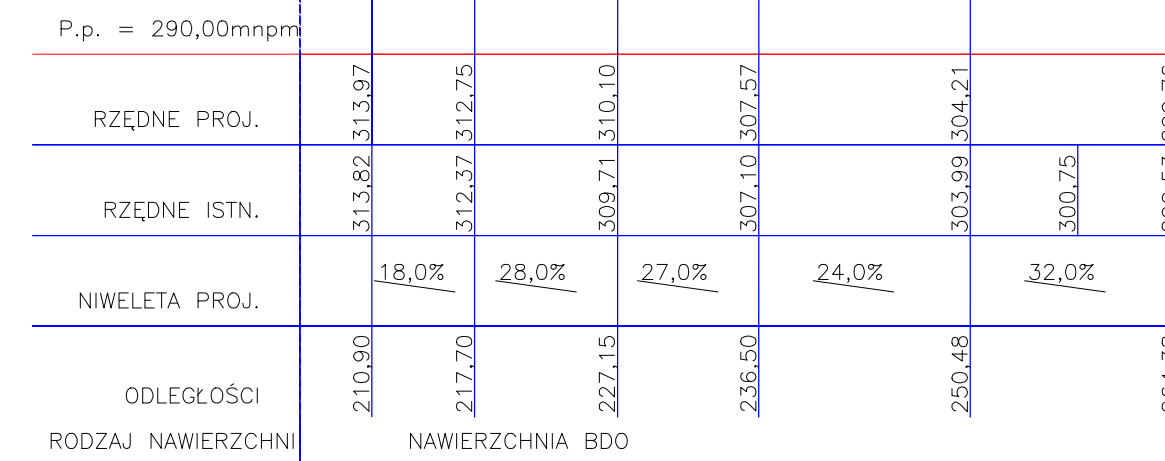

$N=15,0$ dla szerokości 2,0m

