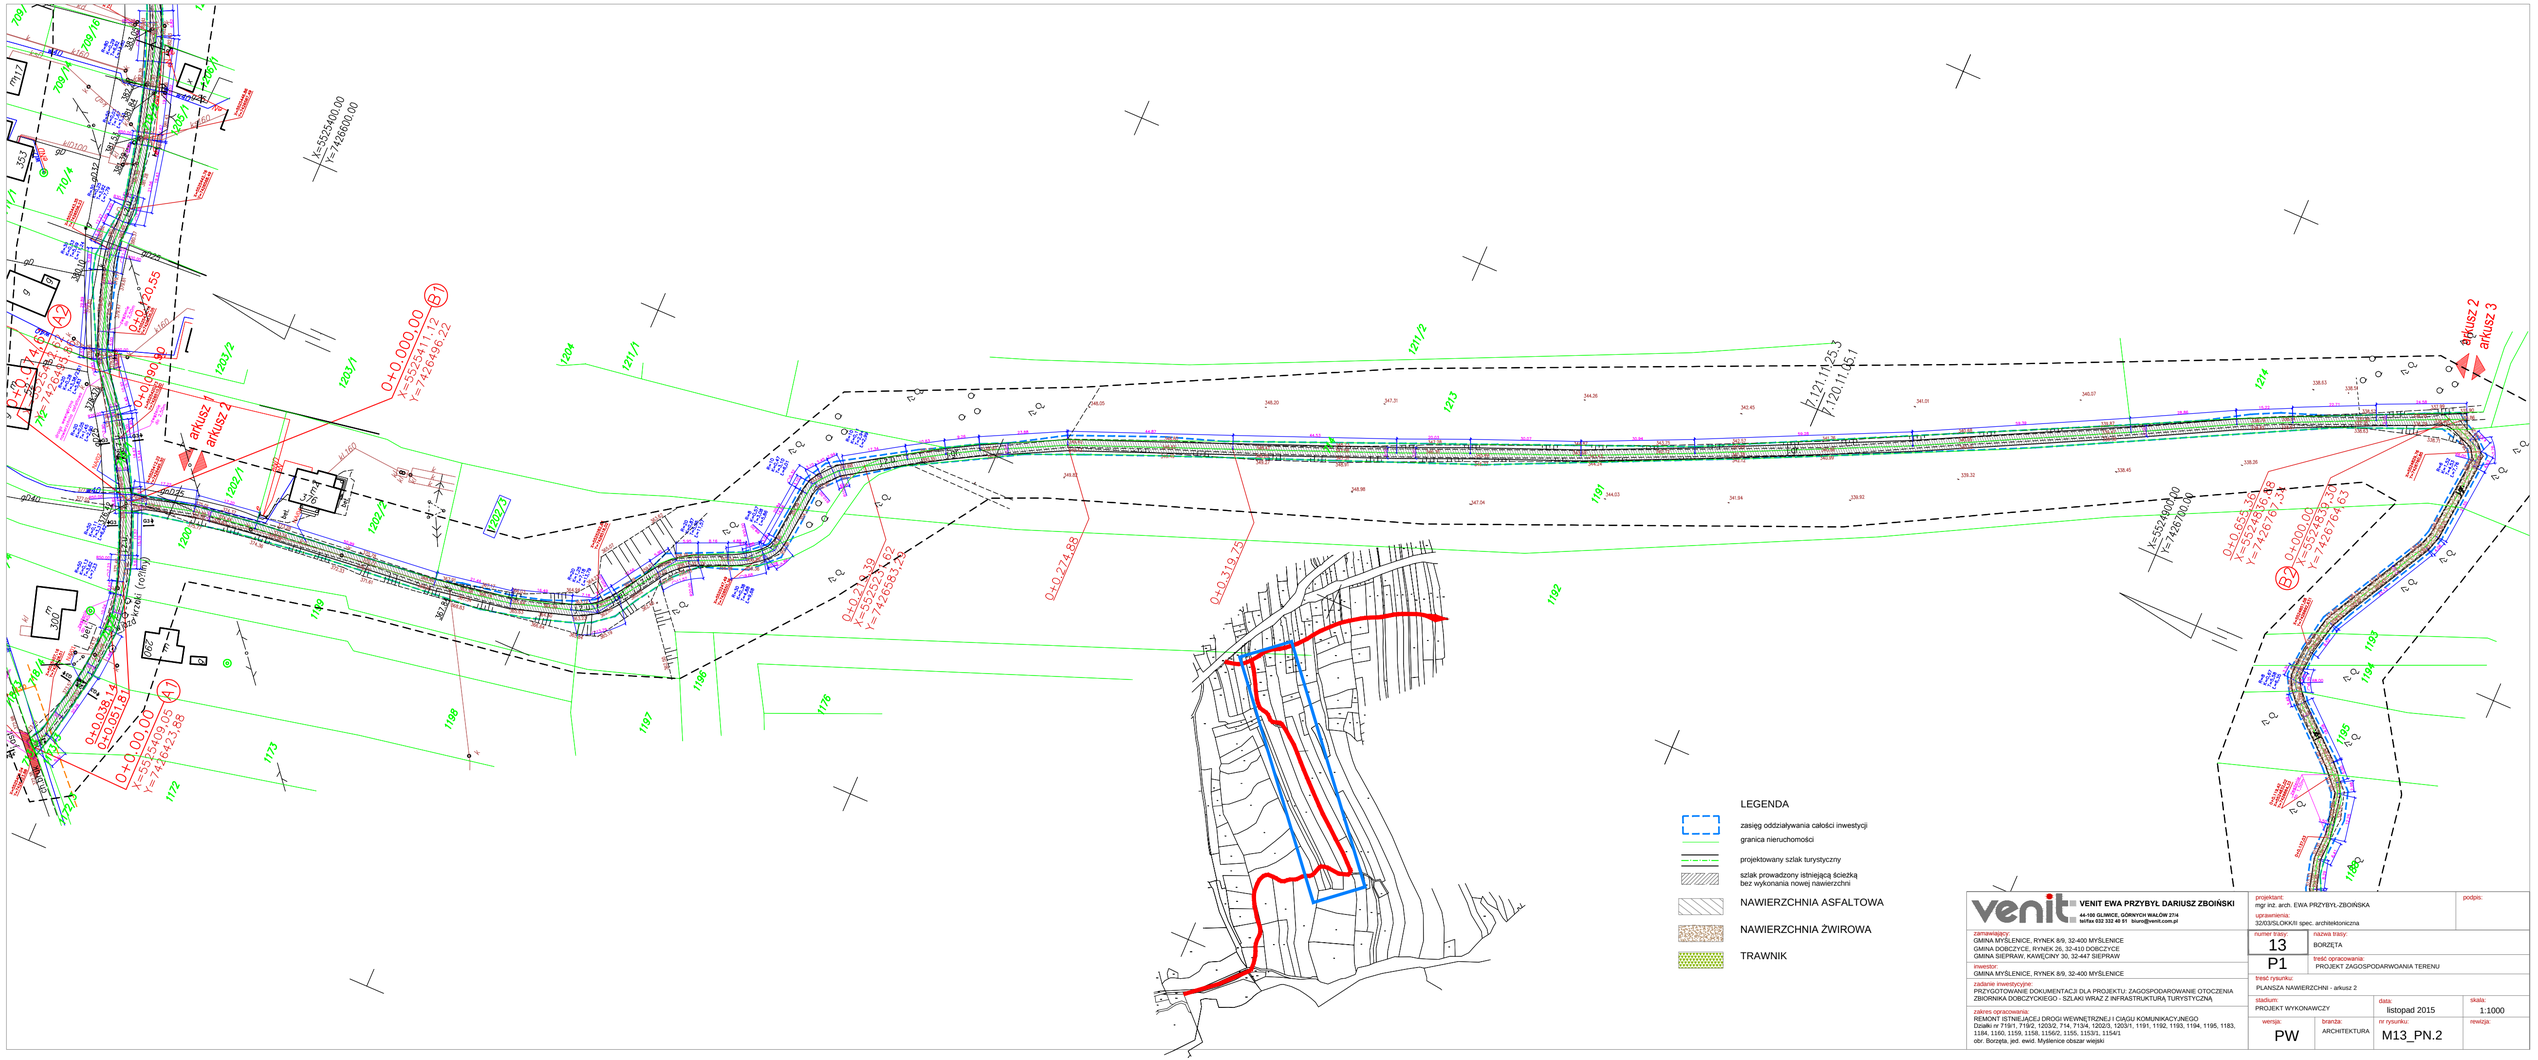


VENIT EWA PRZYBYŁ DARIUSZ ZBOIŃSKI
44-100 GLIWICE, GÓRNYCH WAŁÓW 27/4
tel/fax 032 332 40 51 biuro@venit.com.pl

projektant: mgr inż. arch. EWA PRZYBYŁ-ZBOIŃSKA
uprawnienia: 32/03/SLOKK/II spec. architektoniczna
podpis:

zamawiający:
GMINA MYŚLENICE, RYNEK 8/9, 32-400 MYŚLENICE
GMINA DOBCZYCE, RYNEK 26, 32-410 DOBCZYCE
GMINA SIEPRAW, KAWĘCZYN 30, 32-447 SIEPRAW

inwestor:
GMINA MYŚLENICE, RYNEK 8/9, 32-400 MYŚLENICE

zadanie inwestycyjne:
PRZYGOTOWANIE DOKUMENTACJI DLA PROJEKTU: ZAGOSPODAROWANIE OTOCZENIA ZBIORNIKA DOBCZYCKIEGO - SZLAKI WRAZ Z INFRASTRUKTURĄ TURYSTYCZNĄ

zakres opracowania:
REMONT ISTNIEJĄCEJ DROGI WEWNĘTRZNEJ I CIĄGU KOMUNIKACYJNEGO
Działki nr 719/1, 719/2, 1203/2, 714, 713/4, 1202/3, 1203/1, 1191, 1192, 1193, 1194, 1195, 1183, 1184, 1160, 1159, 1156/2, 1155, 1153/1, 1154/1
obr. Borzęta, jed. ewid. Myślenice obszar wiejski

numer listy: 13
nazwa listy: BORZĘTA
P1
treść opracowania: PROJEKT ZAGOSPODARWOANIA TERENU

treść rysunku: PLANSZA NAWIERZCHNI - arkusz 2

stadium: PROJEKT WYKONAWCZY
data: listopad 2015
skala: 1:1000
wersja: PW
branża: ARCHITEKTURA
nr rysunku: M13_PN.2
rewizja: