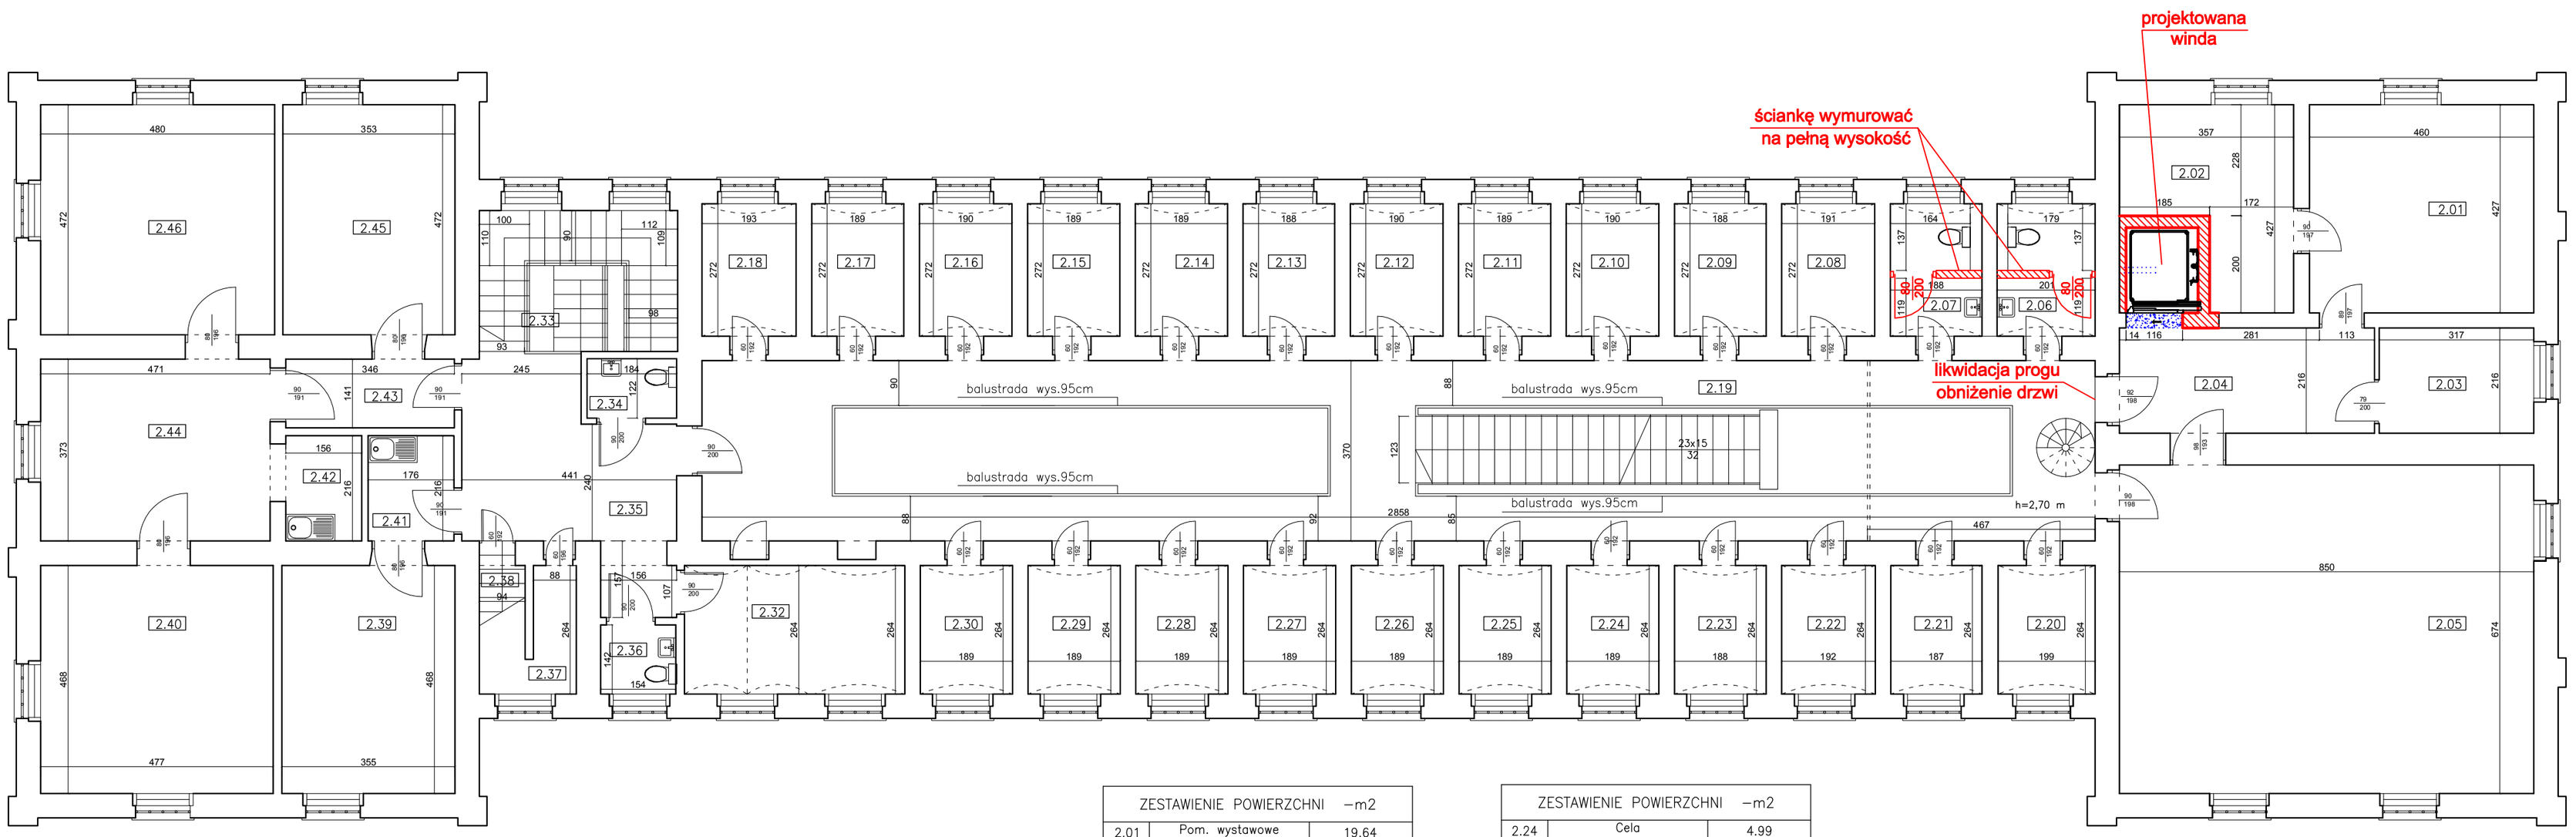

ZESTAWIENIE POWIERZCHNI −m2		
2.01	Pom. wystawowe	19.64
2.02	Pok. biurowy	15.16
2.03	Pom. gospodarcze	6.85
2.04	Pom. pomocnicze−wystawowe	11.30
2.05	Pom. wystawowe	57.29
2.06	WC damskie	4.84
2.07	WC męskie	4.48
2.08	Archiwum	5.19
2.09	Cela	5.11
2.10	Cela	5.17
2.11	Cela	5.14
2.12	Cela	5.17
2.13	Cela	5.11
2.14	Cela	5.14
2.15	Cela	5.14
2.16	Cela	5.17
2.17	Cela	5.14
2.18	Cela	5.24
2.19	Spacerniak	70.14
2.20	Cela	5.25
2.21	Cela	4.94
2.22	Cela	5.07
2.23	Cela	4.96

ZESTAWIENIE POWIERZCHNI −m2		
2.24	Cela	4.99
2.25	Cela	4.99
2.26	Cela	4.99
2.27	Cela	4.99
2.28	Cela	4.99
2.29	Cela	4.99
2.30	Cela	4.99
2.32	Pok. biurowy	14.62
2.33	Kl. schodowa	8.40
2.34	WC	2.24
2.35	Komunikacja	16.42
2.36	WC	2.19
2.37	Pom. gospodarcze	2.32
2.38	Kl. schodowa	1.23
2.39	Pok. biurowy	16.61
2.40	Pok. biurowy	22.32
2.41	Komunikacja+pok. socj.	3.80
2.42	Pok. socjalny	3.37
2.43	Komunikacja	4.88
2.44	Pok. biurowy	17.57
2.45	Pok. biurowy	16.66
2.46	Pok. biurowy	22.66

LEGENDA:

- ŚCIANY ISTNIEJĄCE
- ŚCIANY PROJEKTOWANE
- ŚCIANY DO WYBURZENIA
- ELEMENTY PROJEKTOWANE

Tukan spółka z ograniczoną odpowiedzialnością,
tel. 18-449-07-34 e-mail:tukan.nowysacz@gmail.com

OBIEKT:

Przebudowa budynku W-8 o funkcji muzealno-edukacyjnej – dawniej budynek aresztu, związana z budową windy dla osób niepełnosprawnych, zmiany sposobu użytkowania pomieszczenia socjalnego nr 19 na WC dla niepełnosprawnych, remont pomieszczeń 1.19, 1.18, 1.17, 1.16, 2.06, 2.07 oraz dostosowanie budynku do wymagań przepisów bezpieczeństwa pożarowego, wraz z wymianą instalacji elektrycznej i wod-kan w pomieszczeniach cel i biurowych

ADRES INWESTYCJI:
Politechnika Krakowska im. T. Kościuszki
ul.Warszawska 24
31−155 Kraków

INWESTOR:
Politechnika Krakowska im. T. Kościuszki
ul. Warszawska 24
31−155 Kraków

STADIUM: PROJEKT WYKONAWCZY

BRANŻA: ARCHITEKTURA

PRZEDMIOT RYSUNKU:
RZUT PIĘTRA

Projektował:
mgr inż. Paweł Michalik
Uprawnienia do projektowania bez ograniczeń w specjalności architektonicznej
numer MPOIA/035/2006

Podpis:

DATA: LUTY 2017r.

SKALA: 1:100

NUMER RYSUNKU: A−3