
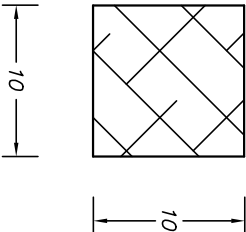


BARIERKA DREWNIANA

SKALA 1 : 20

PRZEKRÓJ ELEMENTU  
DREWNIANEGO

SKALA 1 : 5

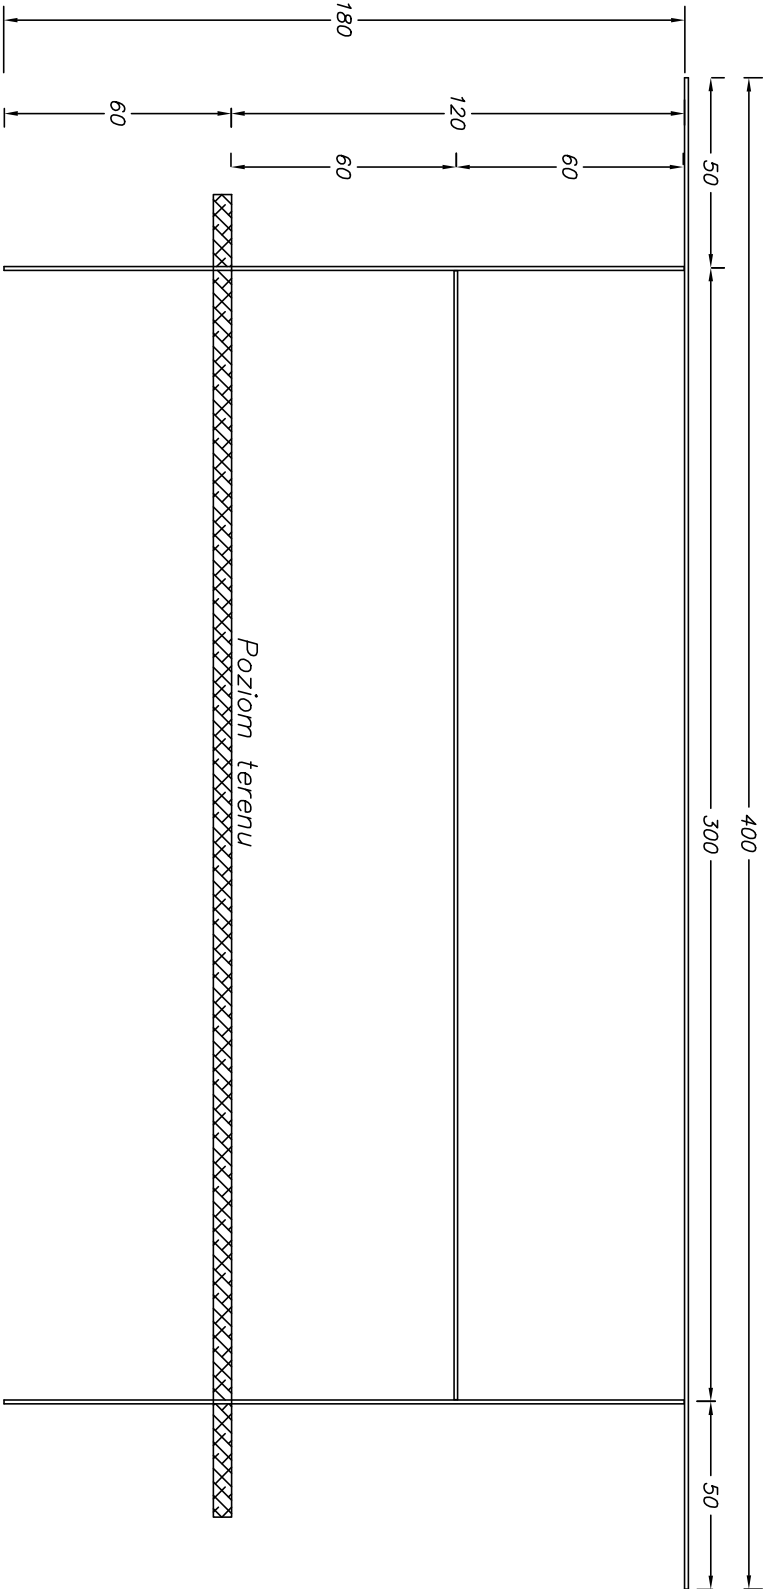

KRZYSZTOF OZGA - PROJEKTOWANIE						
ul. Budowlanych 10/9, 66-405 Gorzów Wlkp.		Remont przepustu i konserwacja rowu Działka nr ewid.195, obręb 17 Krzyńki Jednostka ewidencyjna 320205_5 Pęczycze				
Przedsięwzięcie:	PGL Lasy Państwowe Nadleśnictwo Barlinek ul. Tunelowa 56A, 74-320 Barlinek					
Inwestor:						
Nazwa rys.:	Przepust PP-3 z piętrzeniem -barierka			Podpisy:		
Projektant:	mgr inż. Krzysztof Ozga	Nr upr. bud. 9/82/Gw	Specjalność: mel.-wodne		Skala: 1:20	
Opracował:	mgr inż. Krzysztof Ozga	Nr upr. bud. 9/82/Gw	Specjalność: mel.-wodne		Data: 20.12.2019 r.	Nr rys.: 4.2
Faza	Projekt wykonawczy					