


PRZEPUST PP-3 Z PIĘTRZENIEM

Przepręst drogowę rurowę z przędzkami żębetowymi równoległymi do osi ciekę, z piętrzeniem wody

d=60cm h ≤ 150 cm

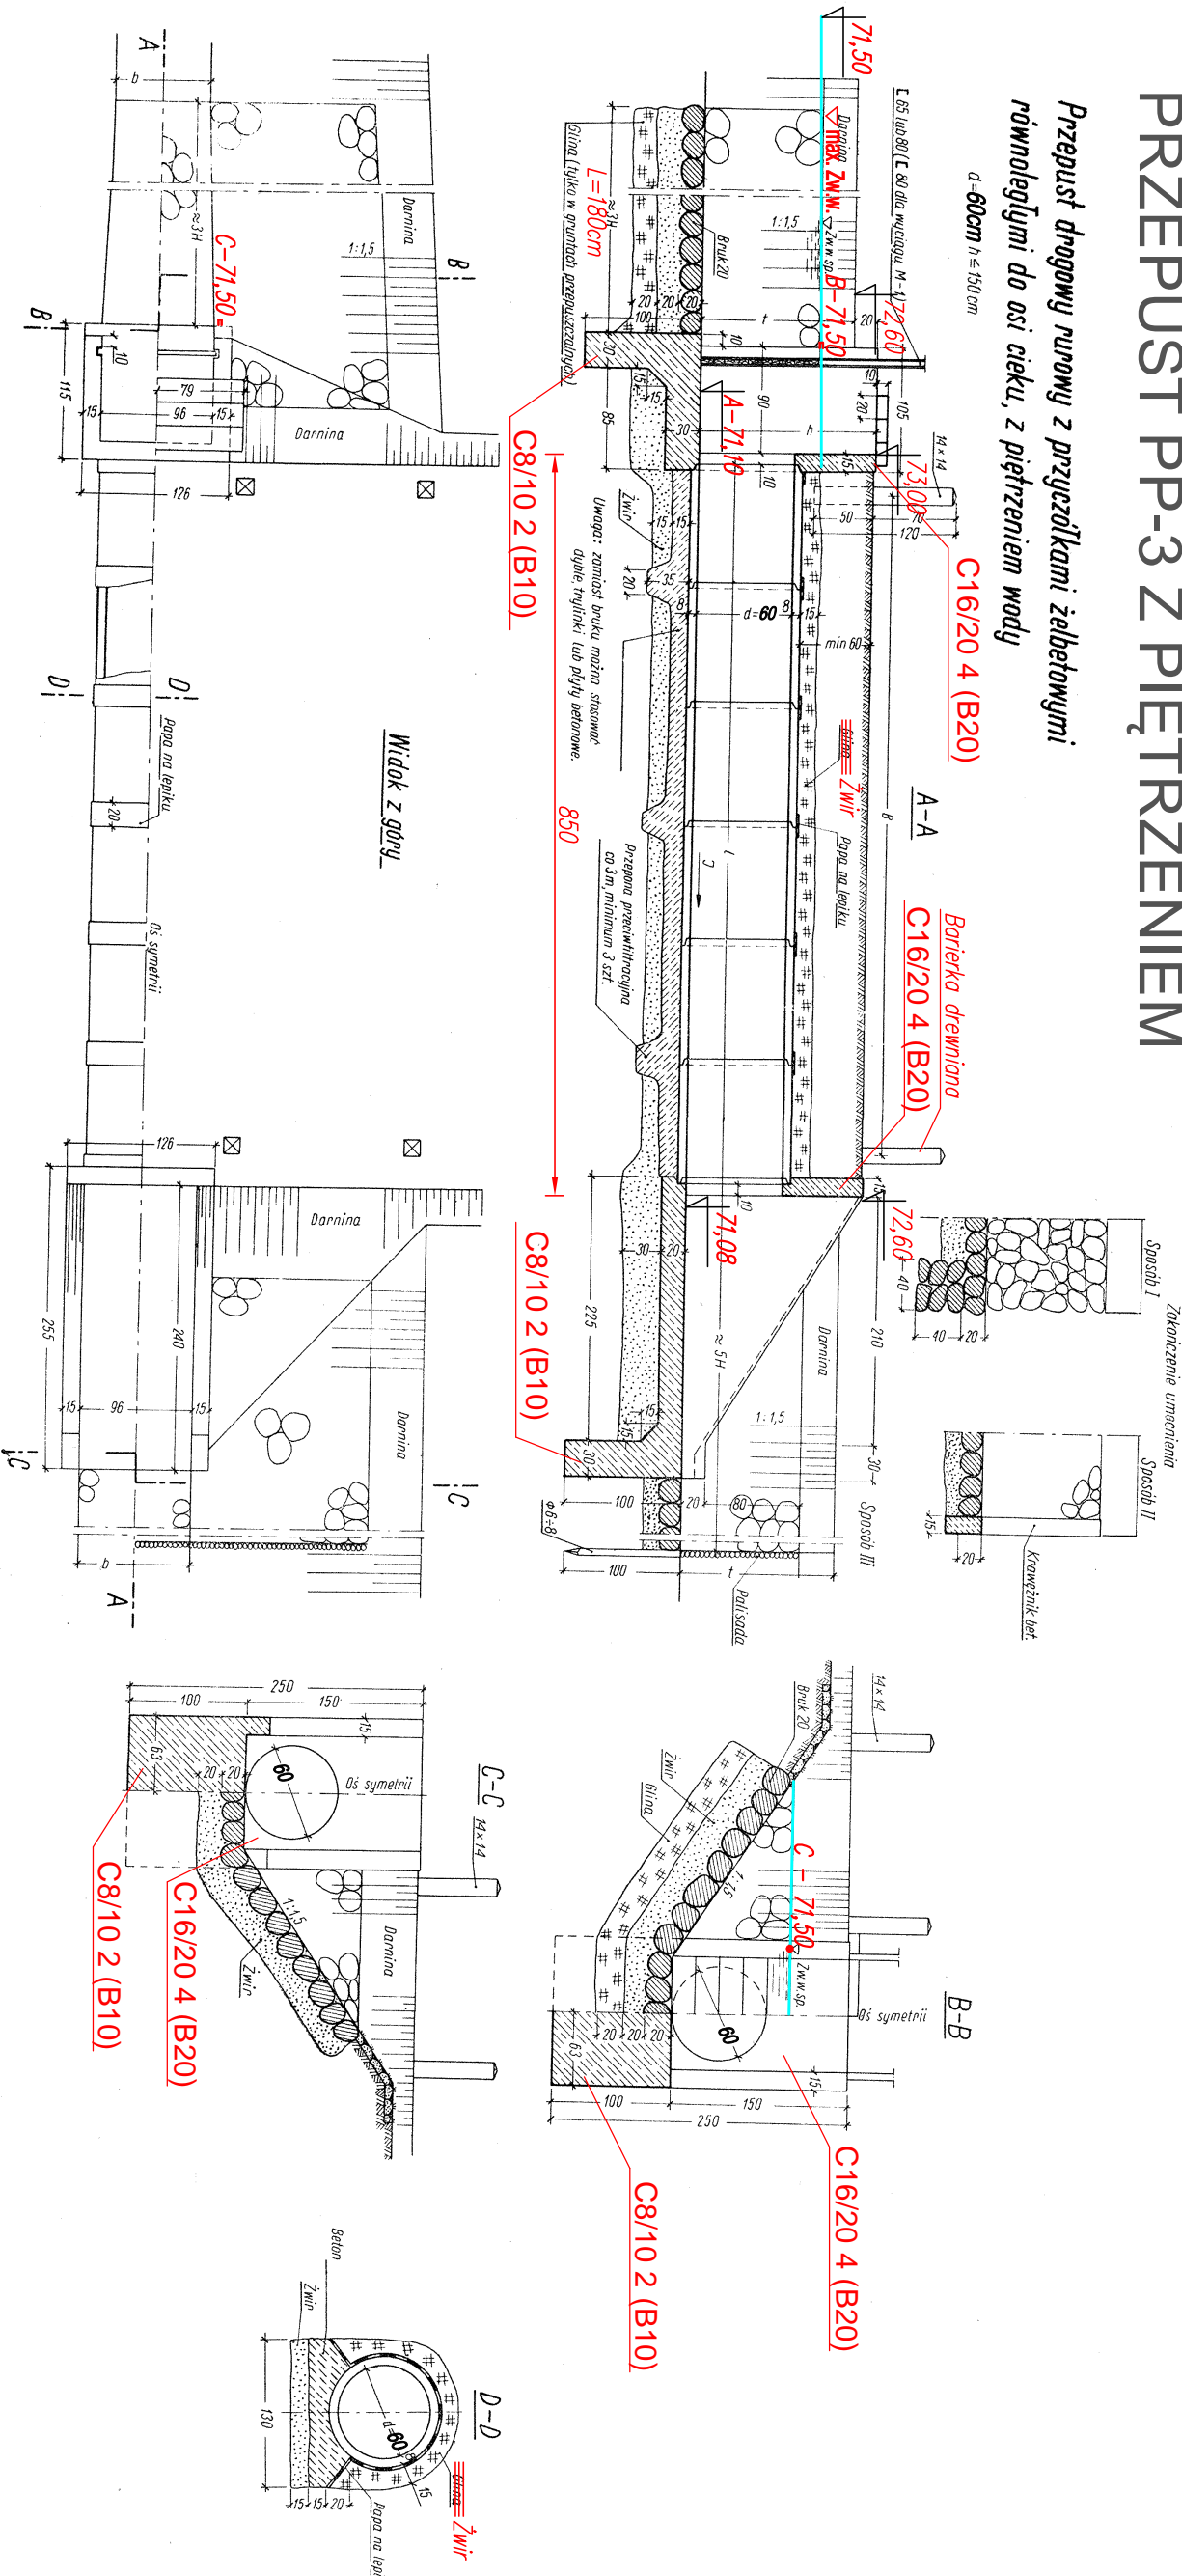

A – rzędnę wlotu do przepęstu  
B – boleć żęlazny – znęk wodny  
rzędnę maksymalnego piętrzenia

KRZYSZTOF OZGA - PROJEKTOWANIE

ul. Budowlanych 10/9, 66-405 Gorzów Wlkp.

Remont przepęstu i konserwacja rowu

Działka nr ewid. 195, obręę 17 Krzyńki  
Jednostka ewidencyjna 320205\_5 Pęlczyce

PGŁ Lasy Państwowe Nadleśnictwo Barlinek  
ul. Tunelowa 56A, 74-320 Barlinek

|             |  |              |         |              |         |                     |
|-------------|--|--------------|---------|--------------|---------|---------------------|
| Nazwa rys.: | Przepręst PP-3 z piętrzeniem - istniejący, przeznaczony do remontu |              |         |              | Podpis: |                     |
| Projektant: | mgr inż. Krzysztof Ozga  | Nr upr. bud. | 9/82/Gw | Specjalność: |         | Skala: 1:50         |
| Opracował:  | mgr inż. Krzysztof Ozga  | Nr upr. bud. | 9/82/Gw | Specjalność: |         | Data: 20.12.2019 r. |
| Faza        | Projekt wykonawczy   |              |         |              |         | Nr rys.: 4.1        |