# TYPOWE ROZWIĄZANIE ZJAZDU INDYWIDUALNEGO

( 1:50 )

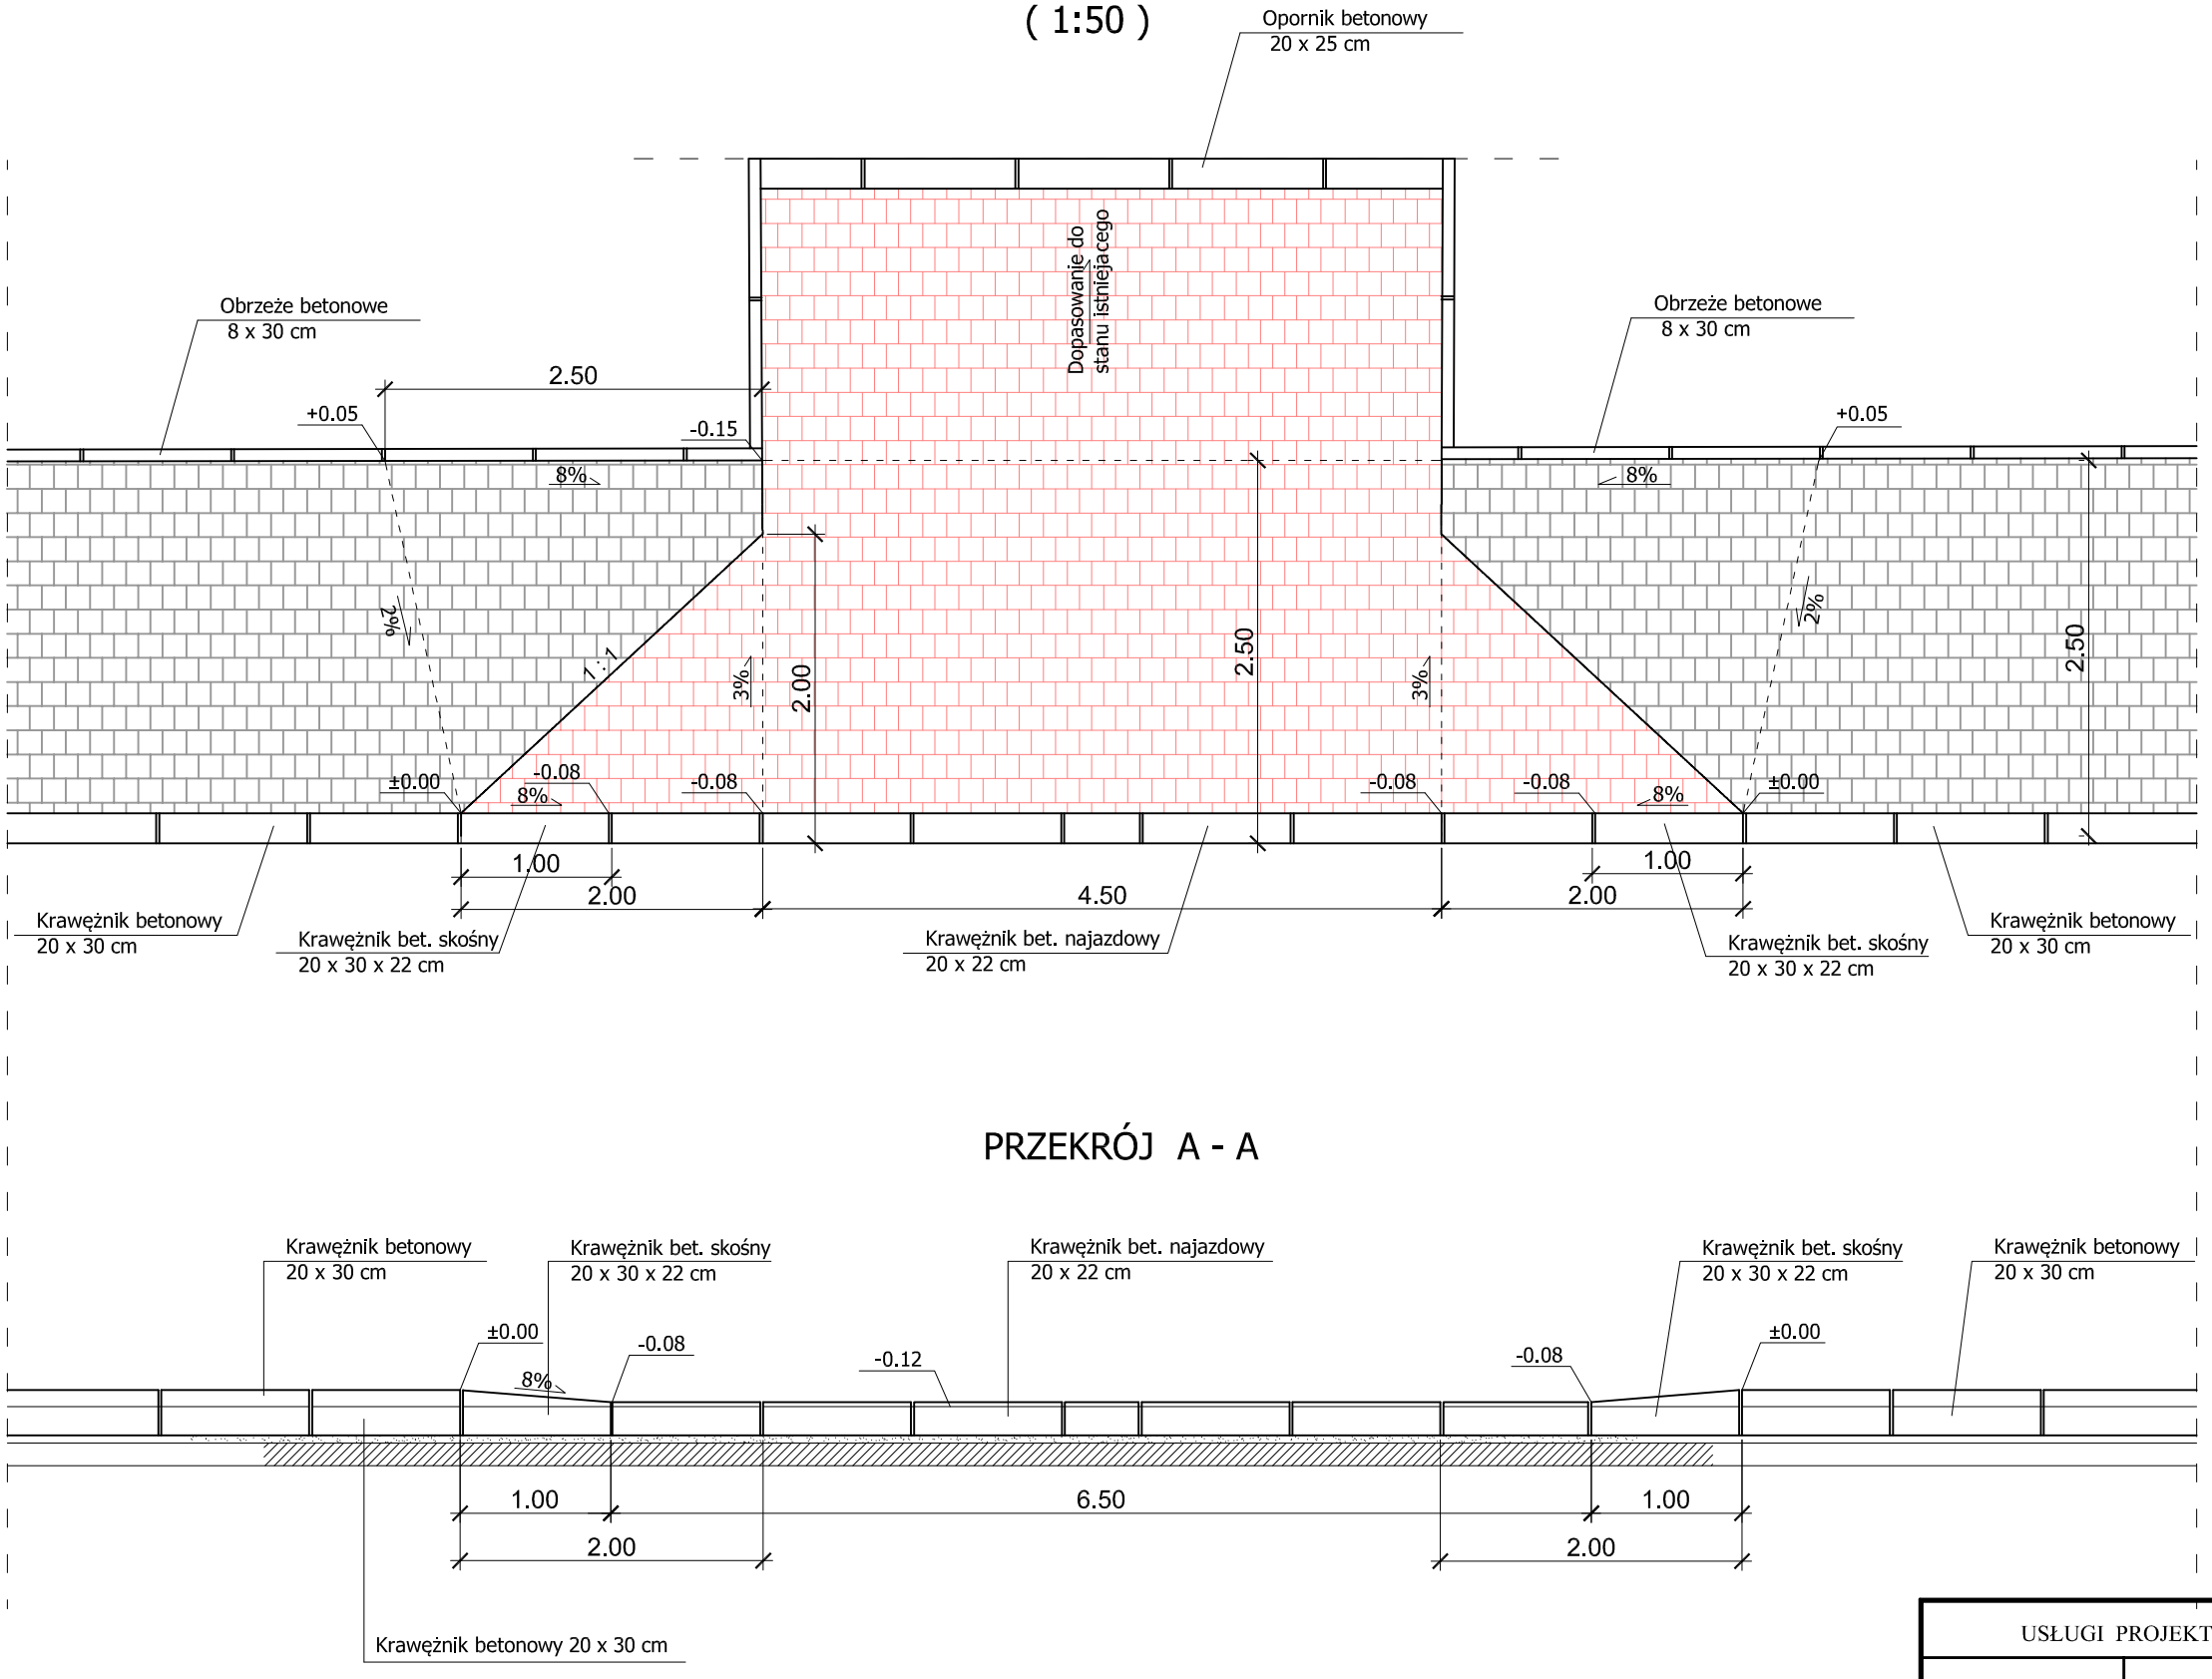


## PRZEKRÓJ A - A




| USŁUGI PROJEKTOWE 41-902 BYTOM ALEJA LEGIONÓW 8/3 | | | | |
|---|---|---|---|---|
| TYTUŁ RYS. | SZCZEGÓŁ ZJAZDU | | | |
| OBIEKT, ADRES | BUDOWA ŚCIEŻKI PIESZO-ROWEROWEJ W CIĄGU DROGI WOJEWÓDZKIEJ NR 789 W WOŻNIKACH | | | |
| | IMIĘ I NAZWISKO | NR UPR. | DATA | PODPIS |
| PROJEKTOWAŁ | mgr inż. I. MROZEK | 1514 / 94 | 12 / 2017 | |
| SPRAWDZIŁ CZ.DR. | mgr inż. W.CEBULA | 629 / 02 | 12 / 2017 | |
| NR.UMOWY : 255/2016 z dnia 12.07.2016 r. | BRANŻA DROGOWA | SKALA : 1:50 | | NR RYS. 6 |