




PRZĘKRÓJ A - A (1:50)

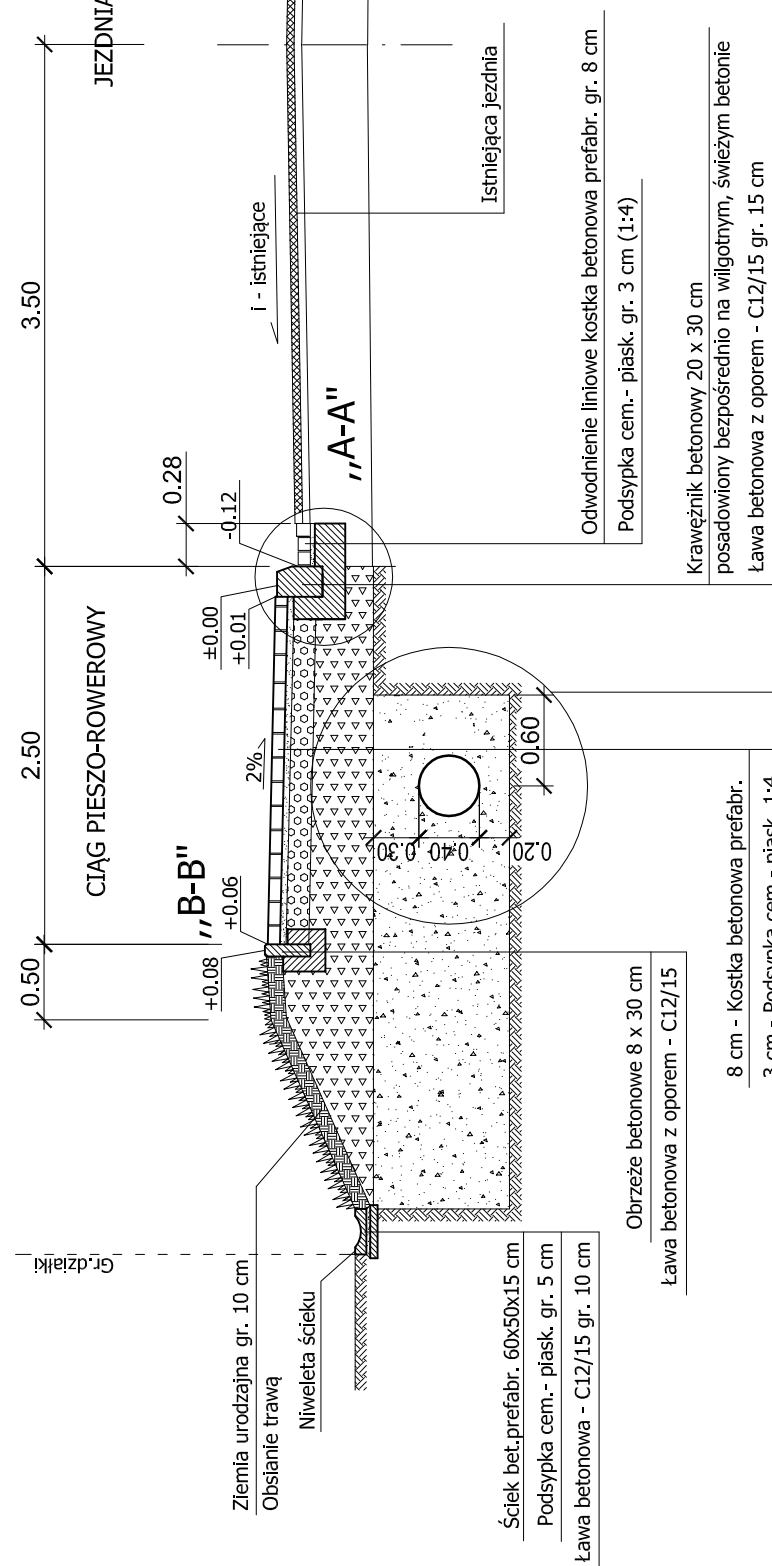


PRZĘKRÓJ B - B (1:50)

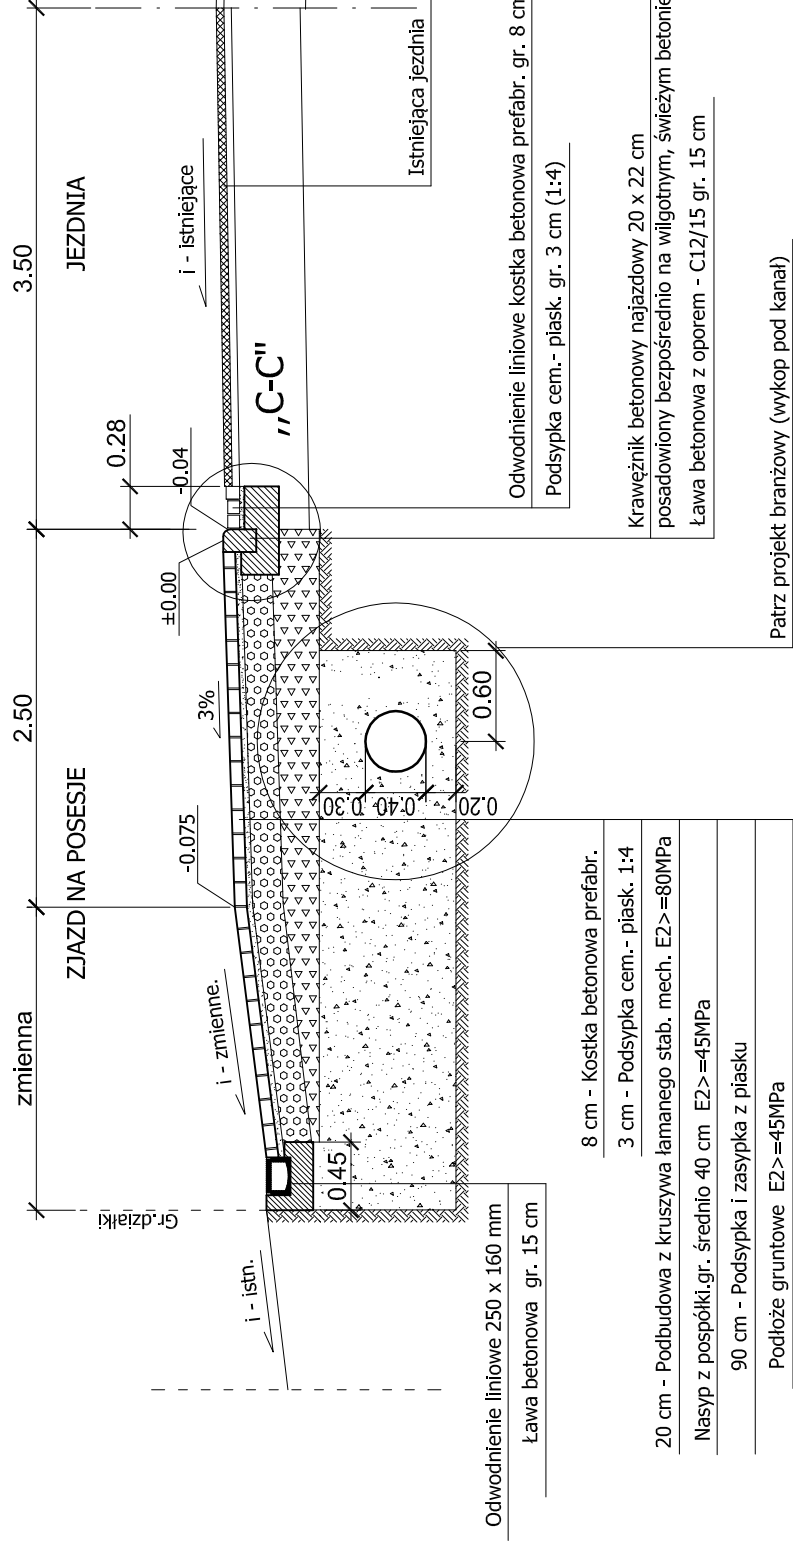


SZCZEGÓŁ „A-A” (1:25)

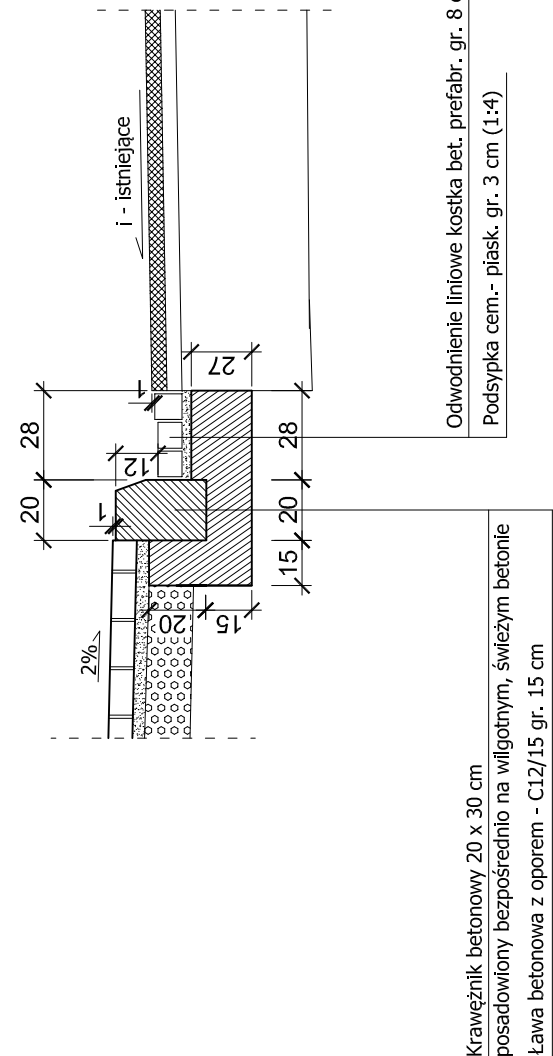


SZCZEGÓŁ „B-B” (1:25)

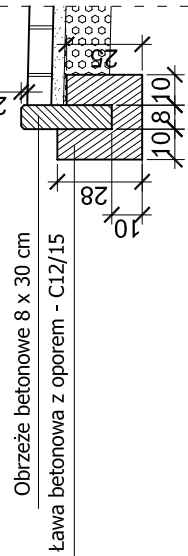


SZCZEGÓŁ (1:50)
(ścianka oporowa)

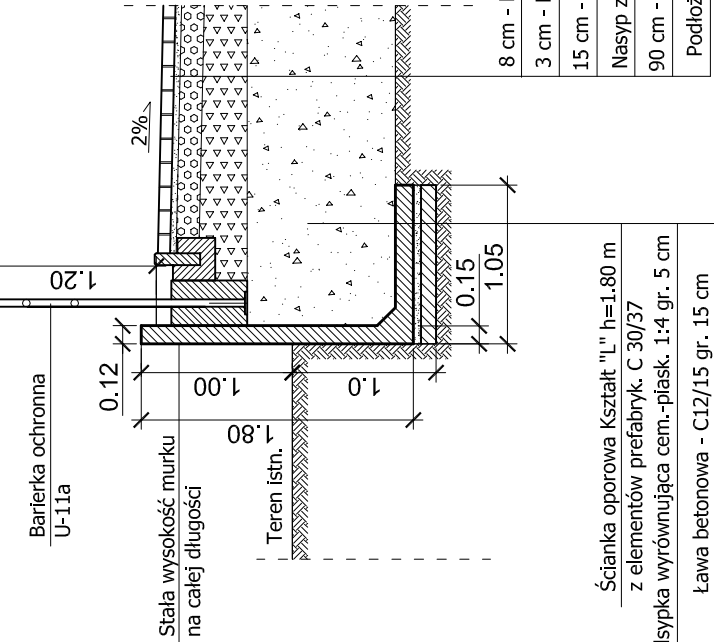


SZCZEGÓŁ „C-C” (1:25)

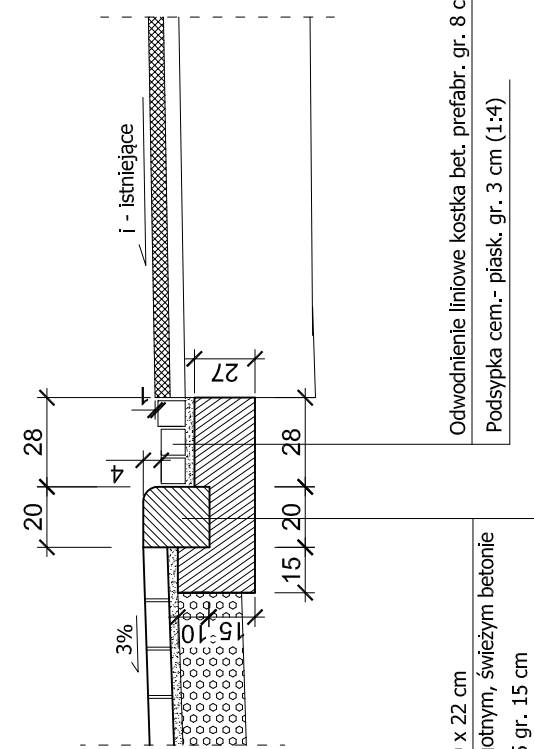


SZCZEGÓŁ OPORNIKA DROGOWEGO
(1:25)

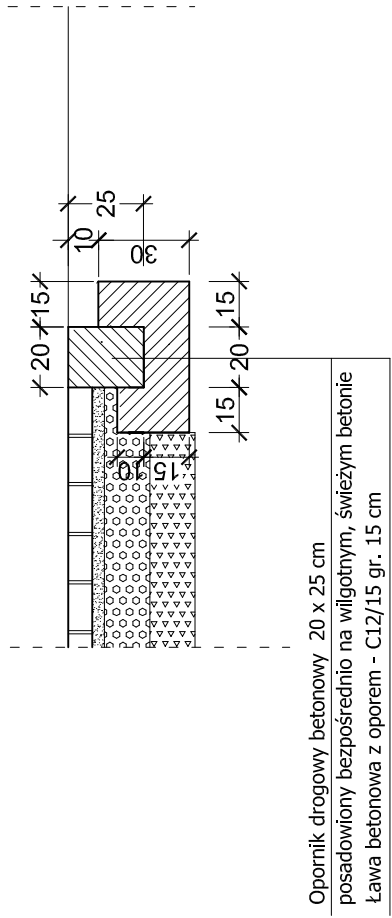


SZCZEGÓŁ ODWODNIENIA LINIOWEGO (1:25)

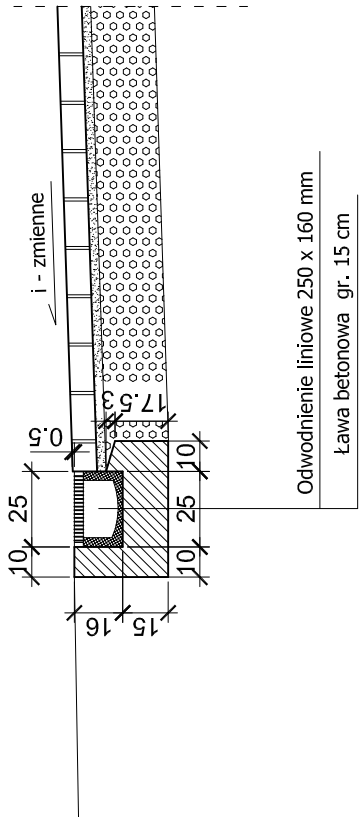


SZCZEGÓŁ POSADOWIENIA
BARIERKI OCHRONNEJ (1:25)

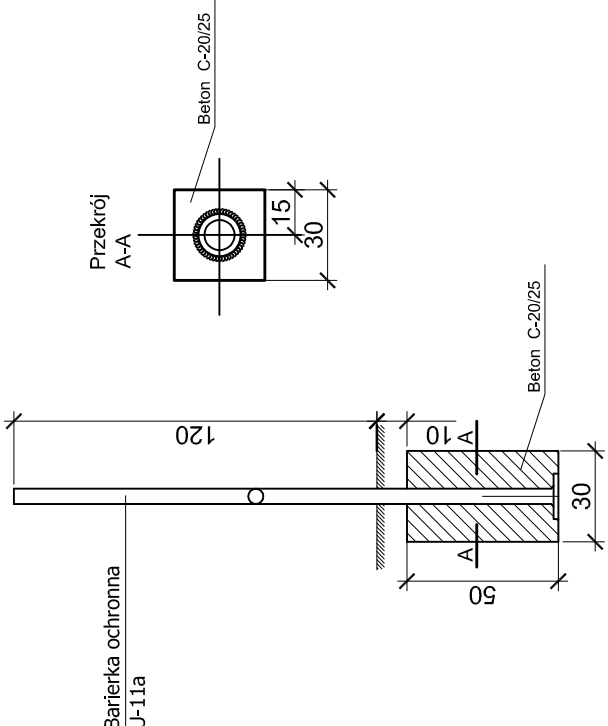


SZCZEGÓŁ POŁĄCZENIA NAW.Z KOSTKI BET. (1:25)
Z NAWIERZCHNIĄ TŁUCZNIOWĄ

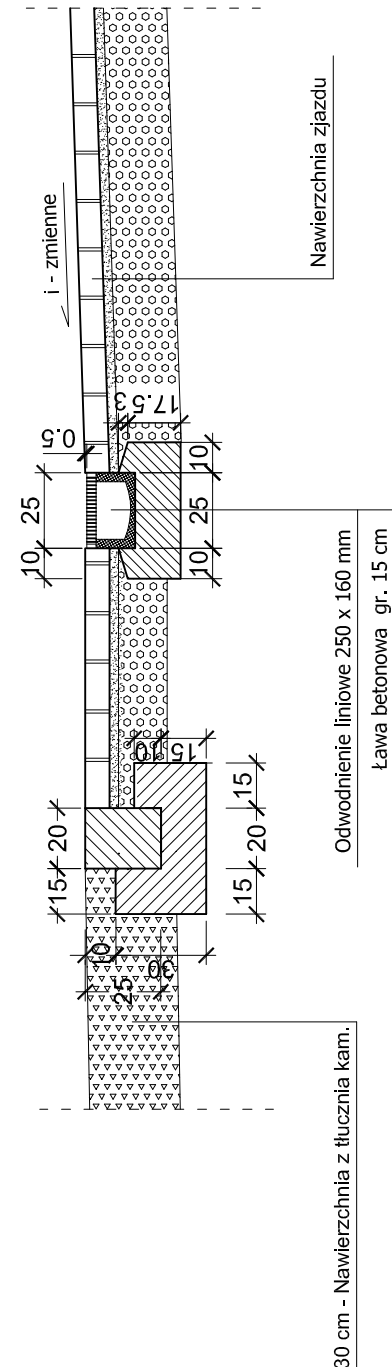

SZCZEGÓŁ POŁĄCZENIA ŚCIEKU PRZYSKARPOWEGO
NA ZJAZDACH (1:25)

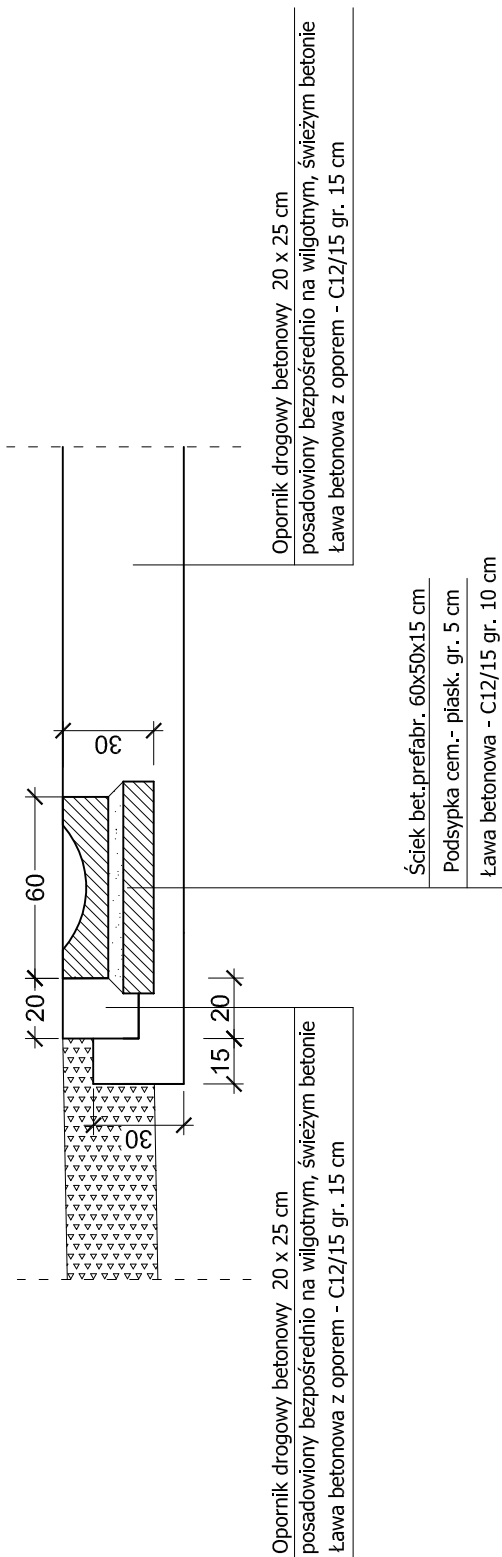

SZCZEGÓŁ POŁĄCZENIA ŚCIEKU PRZYSKARPOWEGO
NA ZJEŹDZIE W KM. 14+064.45 (1:25)

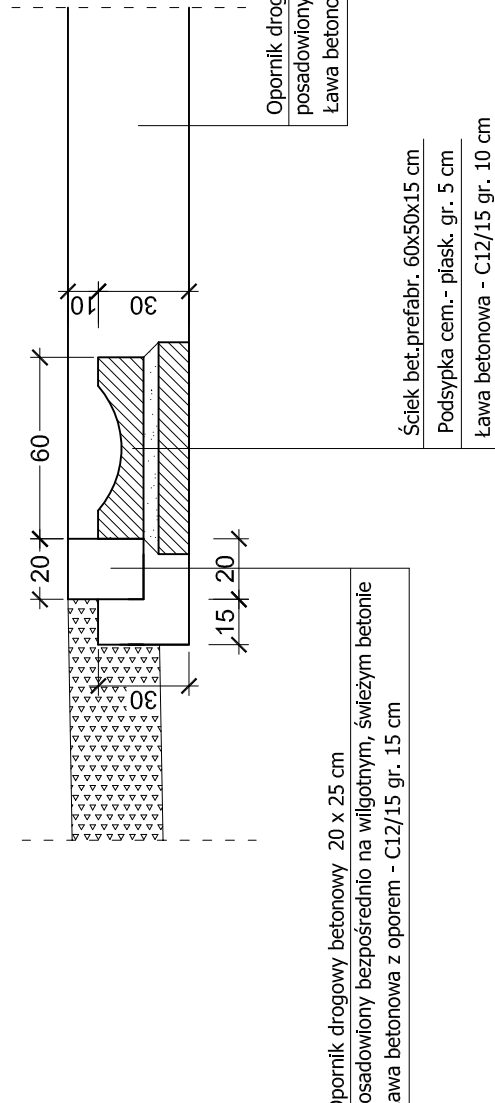

USŁUGI PROJEKTOWE 41-902 BYTOM ALEJA LEGIONÓW 8/3					
TYTUŁ RYS.		PRZEKROJE KONSTRUKCYJNE			
OBIEKT, ADRES		BUDOWA ŚCIEKI PIESZO-ROWEROWEJ W CIĄGU DROGI WOJEWÓDZKIEJ NR 789 W WÓZNIKACH			
		IMIĘ I NAZWISKO	NR UPR.	DATA	PODPIS
PROJEKTOWAŁ		mgr inż. I. MROZEK	1514 / 94	12 / 2017	
SPRAWDZIŁ CZ.DR.		mgr inż. W. CEBULA	629 / 02	12 / 2017	
NR UMOWY :		BRANŻA DROGOWA	SKALA :		
255/2016			1:50		NR RYS. 4
z dnia 12.07.2016 r.					