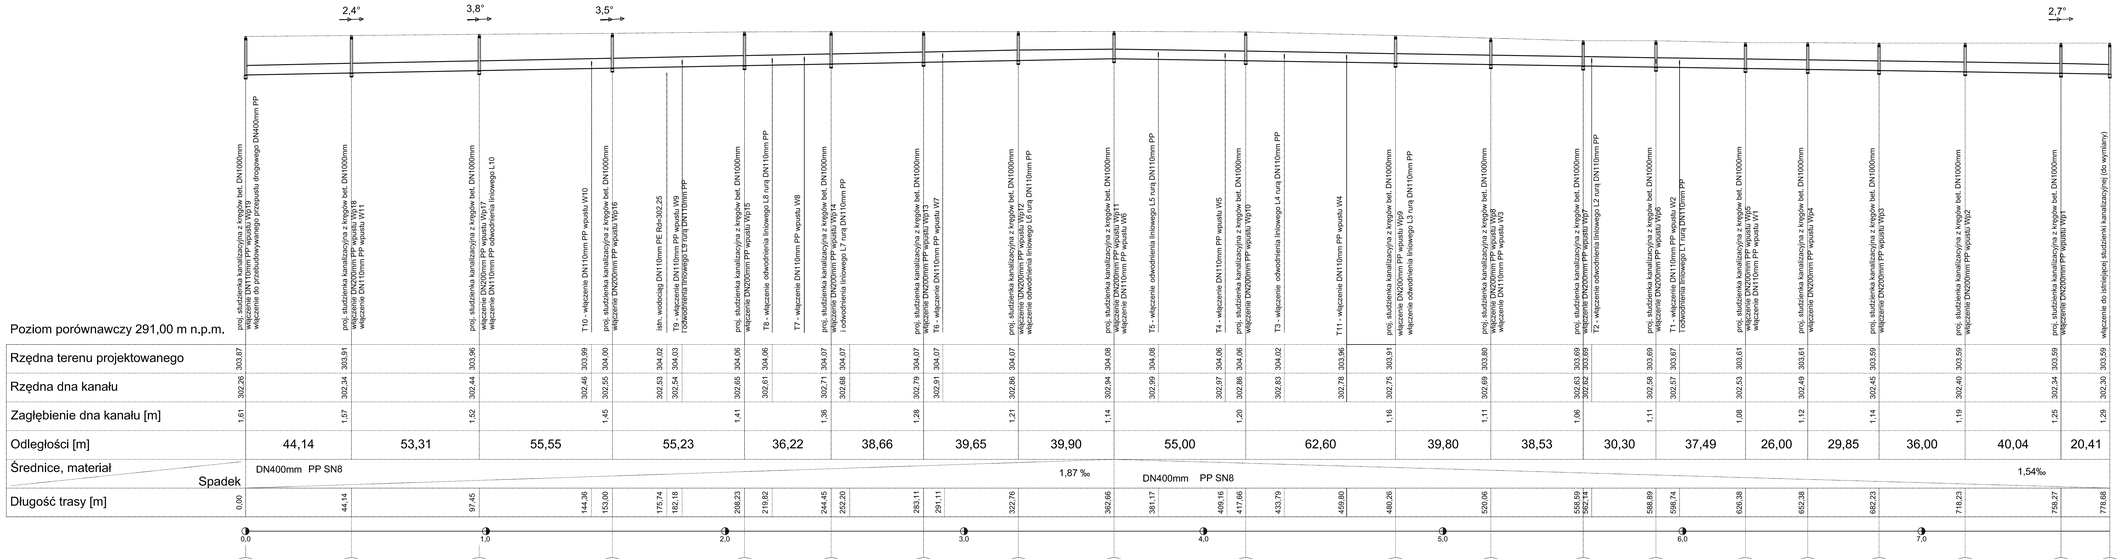

USŁUGI PROJEKTOWE 41-902 BYTOM ALEJA LEGIONÓW 8/3				
TYTUŁ RYS.	PROFIL PODŁUŻNY SIECI KANALIZACYJNEJ			
INWESTOR	GMINA WOŹNIKI 42-289 WOŹNIKI UL. RYNEK 11			
OBIEKT, ADRES	BUDOWA ŚCIEŻKI PIESZO-ROWEROWEJ W CIĄGU DROGI WOJEWÓDZKIEJ NR 789 W WOŹNIKACH			
ZESPÓŁ PROJEKTOWY BRANŻA KANALIZAC.	IMIĘ I NAZWISKO	NR UPR.	DATA	PODPIS
PROJEKTANT	inż. R. JASKÓLSKI	380 / 01	12 / 2017	
SPRAWDZAJĄCY	mgr inż. A.KAZIMIREK	SLK/1844/ PWIS/07	12 / 2017	
NR UMOWY : 255/2016 z dnia 12.07.2016 r.	SKALA : 1 : 100 / 1000			NR RYS 3