


II WY

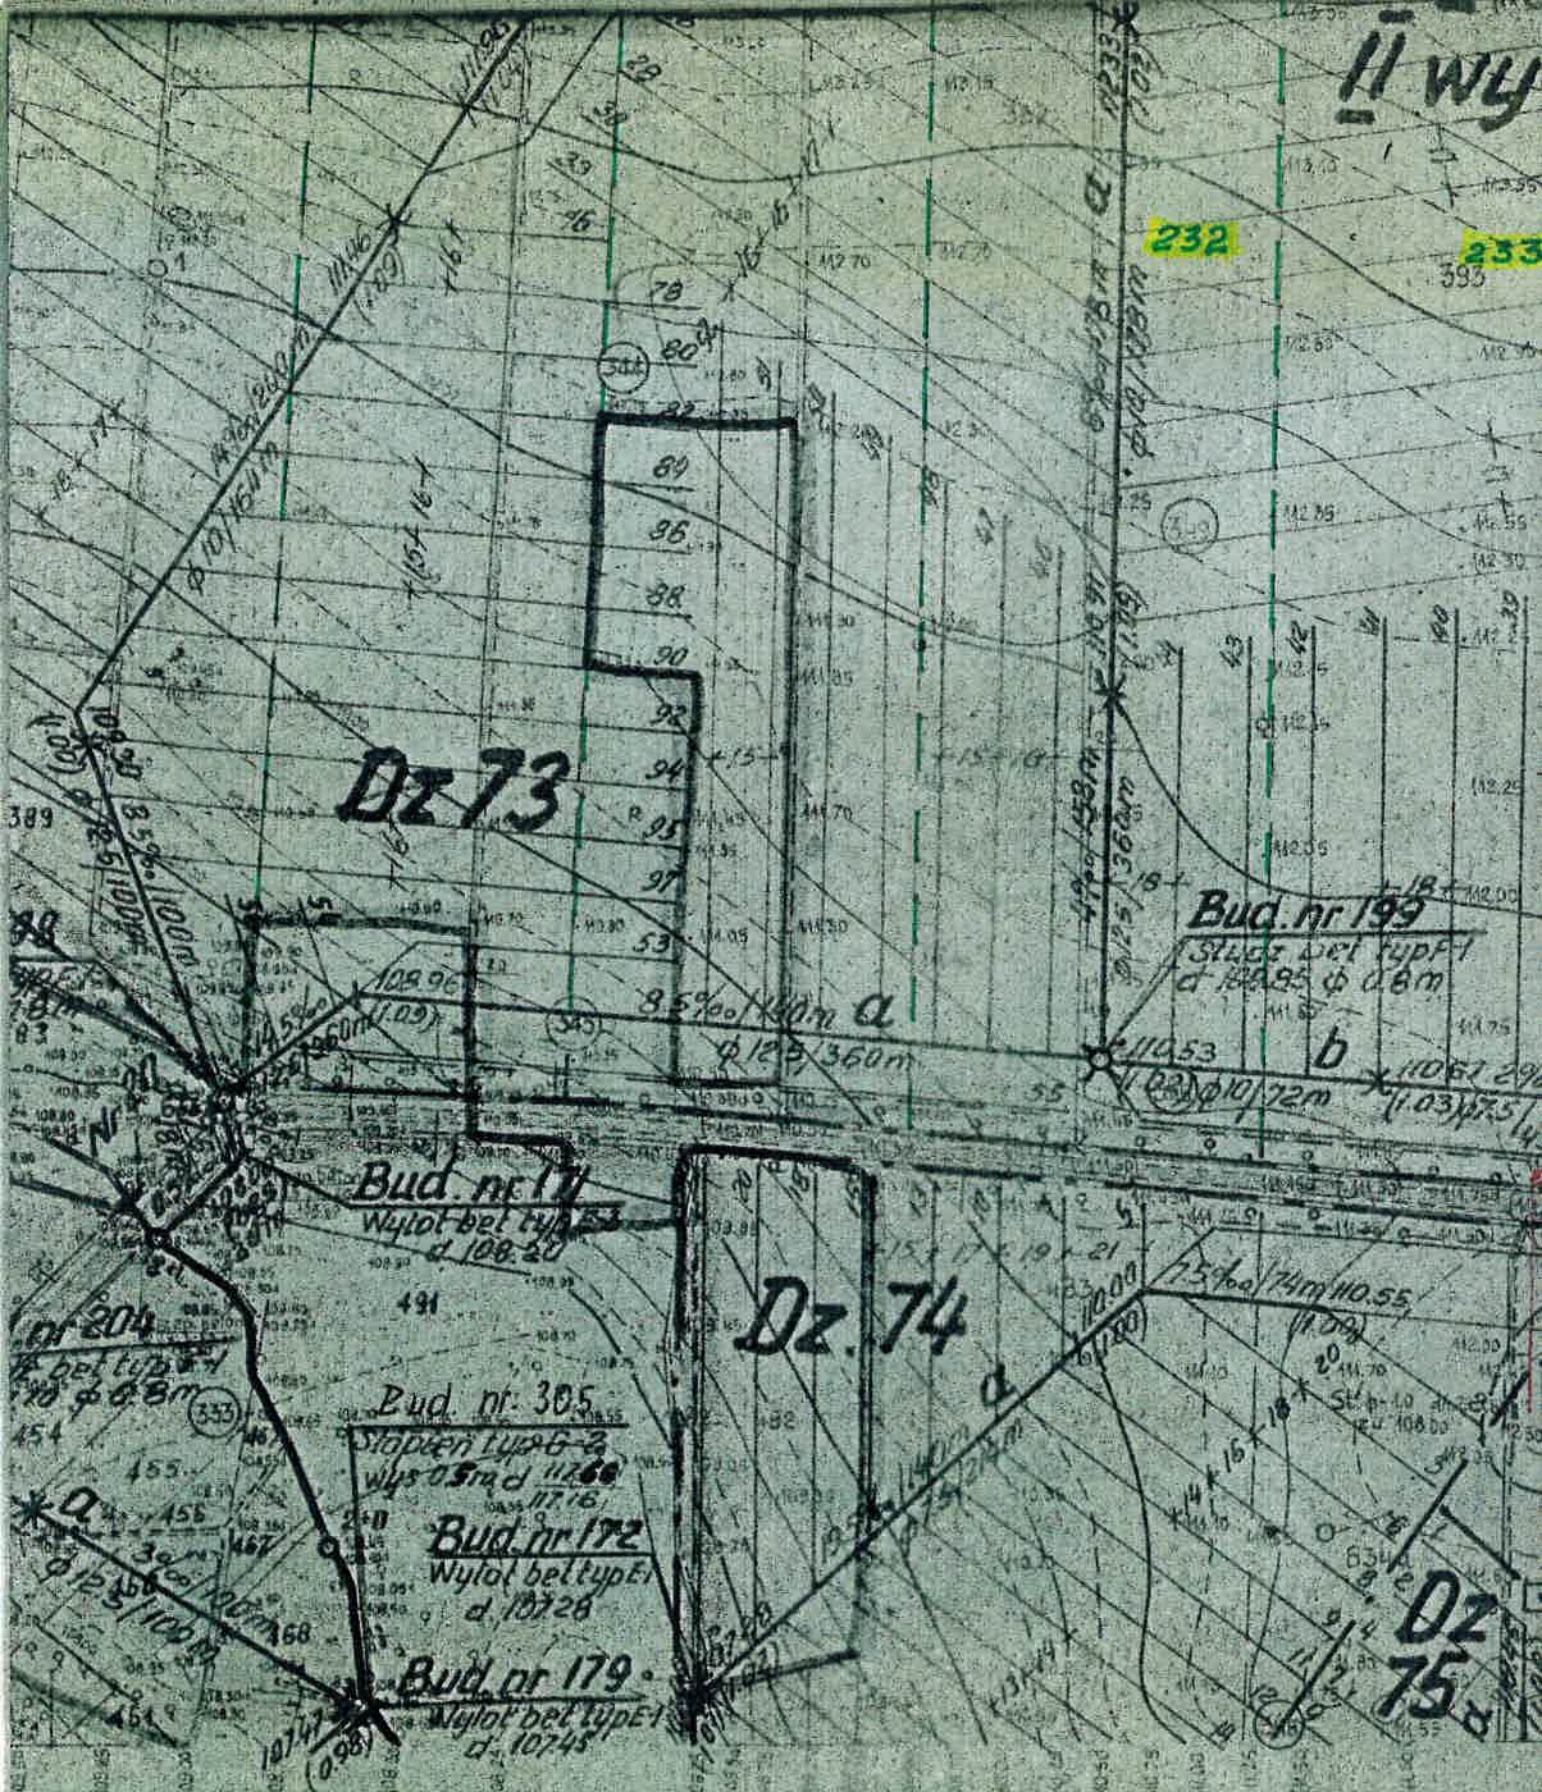

metryczny z 1963/69  
1:2000  
nia Kronsztadt

Szkie arkuszy sąsiednich

4	5
9	10
13	14

Kierownik Roboty  
H. Krawiec  
Weryfikator  
H. Krawiec  
27.2.69.

Biuro Projektów  
W. W. wie ul.  
Kierownik Prac  
H. Krawiec



PG.1