


PRZEKRÓJ POZIOMY KŁADKI A - A SKALA 1:50

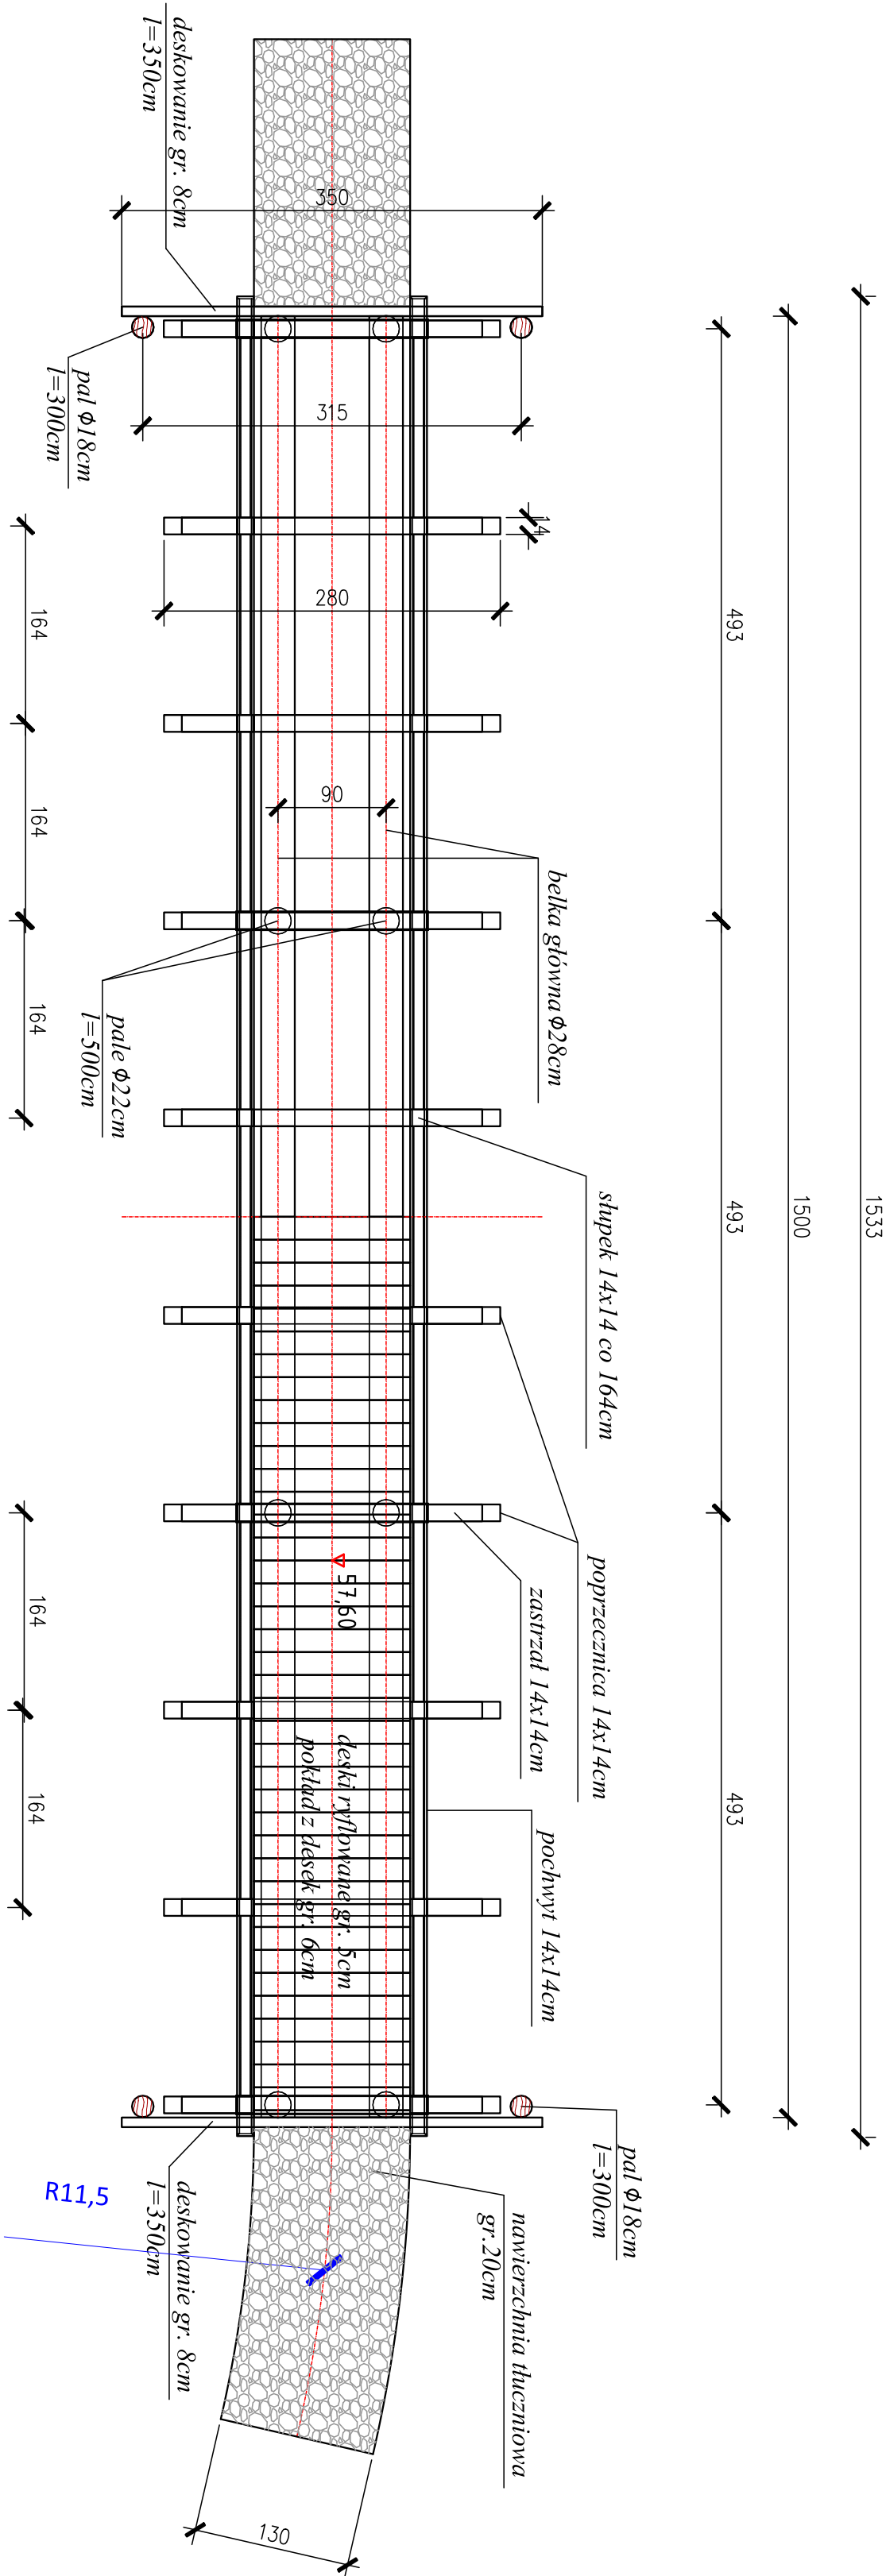

KRZYSZTOF OZGA - PROJEKTOWANIE					
ul. Budowlanych 10/9, 66-405 Gorzów Wlkp.					
Investycja:	Schody na skarpie Zrównoważona turystyka na obszarach Natura 2000 w Nadleśnictwach: Dębno, Międzyzdroje, Mysłibórz, Osno Lubuskie i Trzebież Obszar Nadleśnictwa Mysłibórz				
	na działkach nr ewid. 203/1 obręb 13 Swobnica, Jedn. ewid. 320601_2 Banie				
Inwestor:	Państwowe Gospodarstwo Leśne Lasy Państwowe Nadleśnictwo Mysłibórz ul. Dworcowa 2, 74-300 Mysłibórz				
Nazwa rys.:	Kładka drewniana - przekrój poziomy				Podpis:
Projektant:	mgr inż. Bolesław Haszto	Nr upr. bud.	106/94/Gw	Specjalność:	1: 50
Opracował:	mgr inż. Krzysztof Ozga	Nr upr. bud.	9/82/Gw	Specjalność:	31.03.19 r.
Faza	Projekt realizacyjny				Nr rys.: 3.1