


PRZEKRÓJ KONSTRUKCYJNY DOJAZDU  
NA PARKING - PLAC POSTOJOWY  
1 - 1  
SKALA 1:25

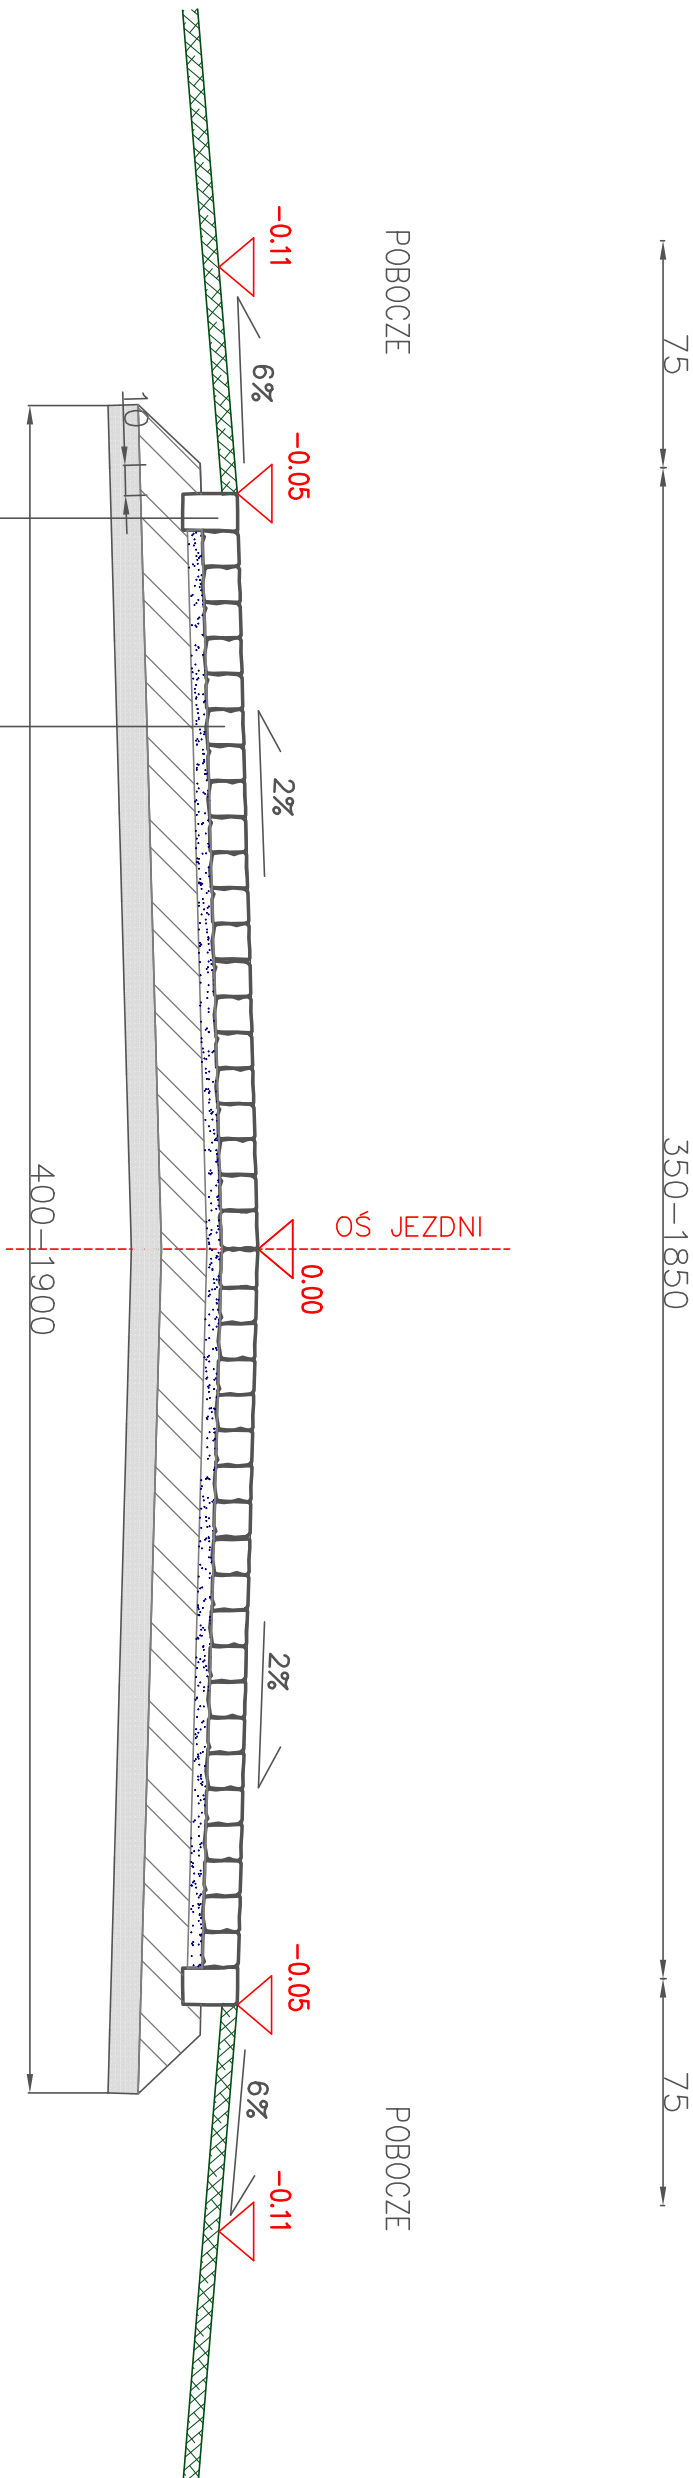

Nawierzchnia z brukowca kamiennego gr. 16 cm spoinowana mieszanką granulowaną #0.075/4mm
Podsyпка cementowo-piaskowa 1:4 gr. 5cm
Chudy beton Rm 6-9 MPa grubość warstwy 15cm
Podsyпка piaskowa gr. 10 cm
Wyrównane i zagęszczone podłoże gruntowe

KRZYSZTOF OZGA - PROJEKTOWANIE					
ul. Budowlanych 10/9, 66-405 Gorzów Wlkp.					
Inwestycja:	Budowa parkingu -placu postojowego Zrównoważona turystyka na obszarach Natura 2000 w Nadleśnictwach: Dębno, Międzyzdroje, Mysłibórz, Ośno Lubuskie i Trzebież Obszar Nadleśnictwa Mysłibórz na działkach nr ewid. 203/1 obręb 13 Swobnica, jedn. ewid. 320601_2 Banie				
Inwestor:	Państwowe Gospodarstwo Leśne Lasy Państwowe Nadleśnictwo Mysłibórz ul. Dworcowa 2, 74-300 Mysłibórz				
Nazwa rys.:	Parking - Plac postojowy - przekroje	Podpis:		Skala 1:25	
Projektant:	mgr inż. Bolesław Haszto	Nr upr. bud.	Specjalność:	Data:	
Opracował:	mgr inż. Krzysztof Ozga	Nr upr. bud.	Specjalność:	31.03.19 r.	
Faza	Projekt realizacyjny			Nr rys.: 3.1	