


Mapa sytuacyjno-wysokościowa

Skala 1:50 000

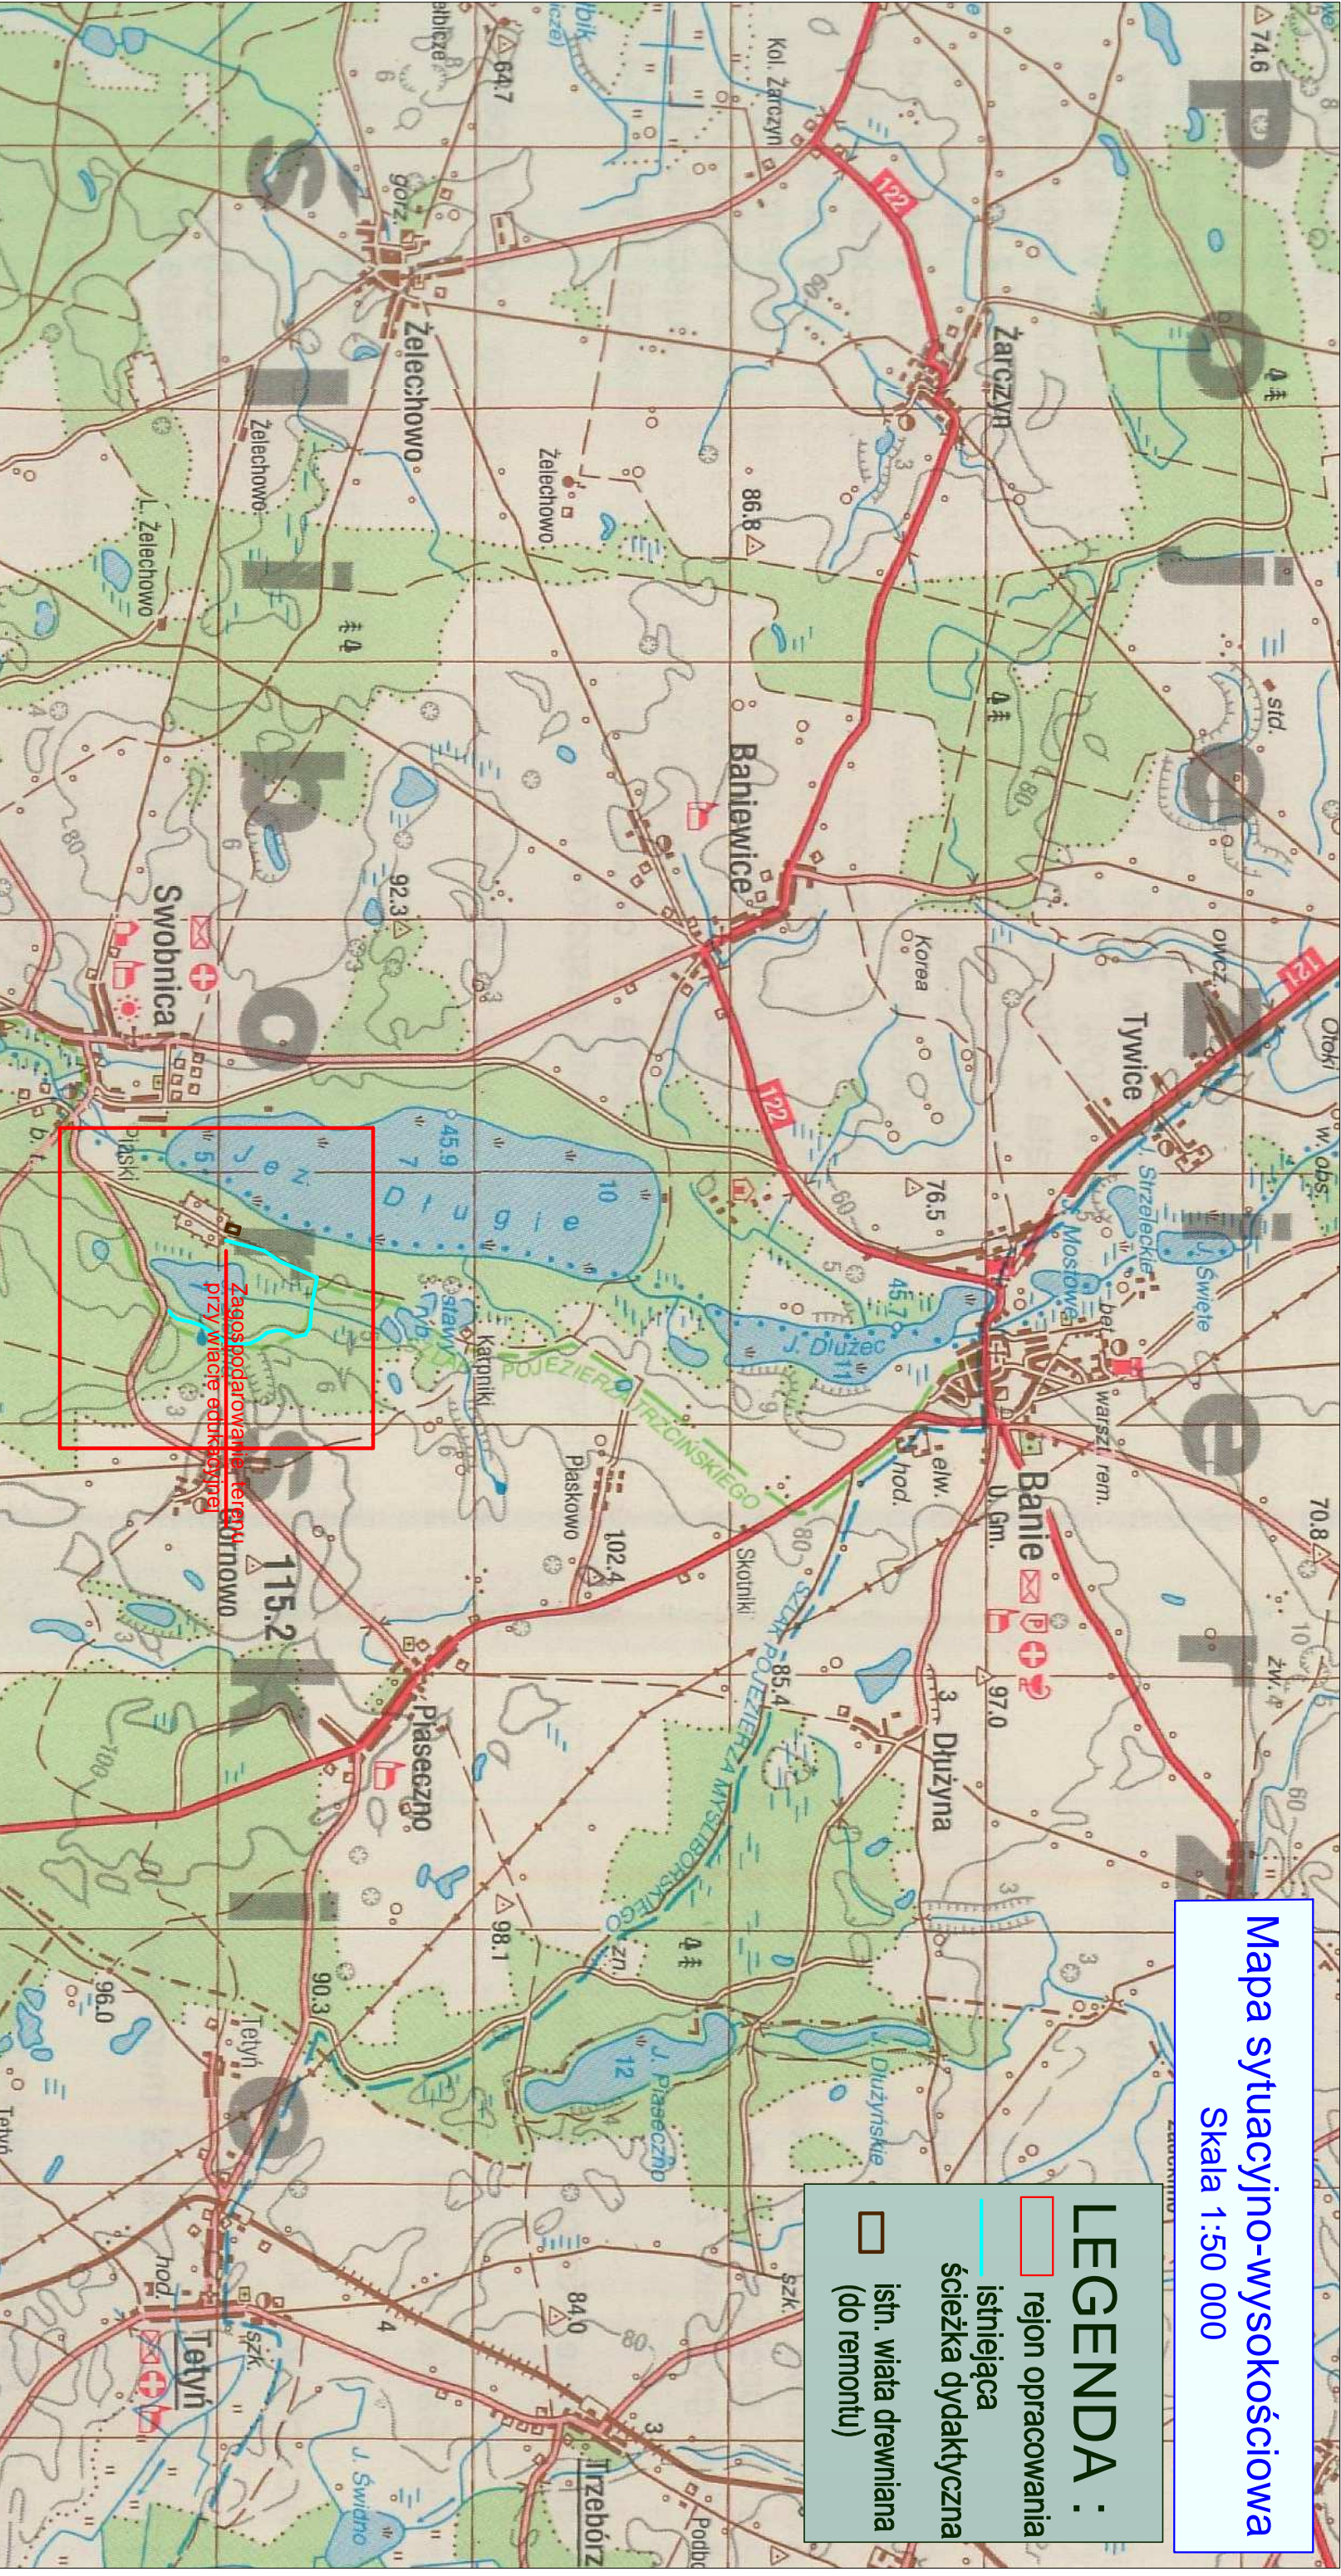

KRZYSZTOF OZGA - PROJEKTOWANIE

ul. Budowlanych 10/9, 66-405 Gorzów Wlkp.

	Zrównoważona turystyka na obszarach Natura 2000 w Nadleśnictwach: Dębno.			
Investycja:	Miejszysko, Mysłibórz, Ośno Lubuskie i Trzebież			
	Obszar Nadleśnictwa Mysłibórz na działkach nr ewid. 189/2 190, 195, 196, 203/1 203/3, 205 obręb 13 Swobnica, Jedn. ewid. 320601_2 Banie			
Investor:	Państwowe Gospodarstwo Leśne Lasy Państwowe Nadleśnictwo Mysłibórz ul. Dworcowa 2, 74-300 Mysłibórz			
Nazwa r/s.:	Mapa poglądowa- wewnętrzne chodniki, ognisko	Podpis:	Skala 1:50 000	
Projektant:	mgr inż. Bolesław Haszto	Nr upr. bud.	106/94/Gw	konstr.-inżynier
Opracował:	mgr inż. Krzysztof Ozga	Nr upr. bud.	9/82/Gw	bud. wodno-mel.
Faza	Projekt wykonawczy			
				Nr r/s.: 1.