



Moduł alarmowy aktywnego systemu bezpieczeństwa instal. gazowej na dwa detektory gazu wysokometanowego typu E

Proj. szafka z zaworem odcinającym i zaworem szybkoszamykującym ZB25

Proj. atestowane podejście stalowe min. 50cm przed budynkiem

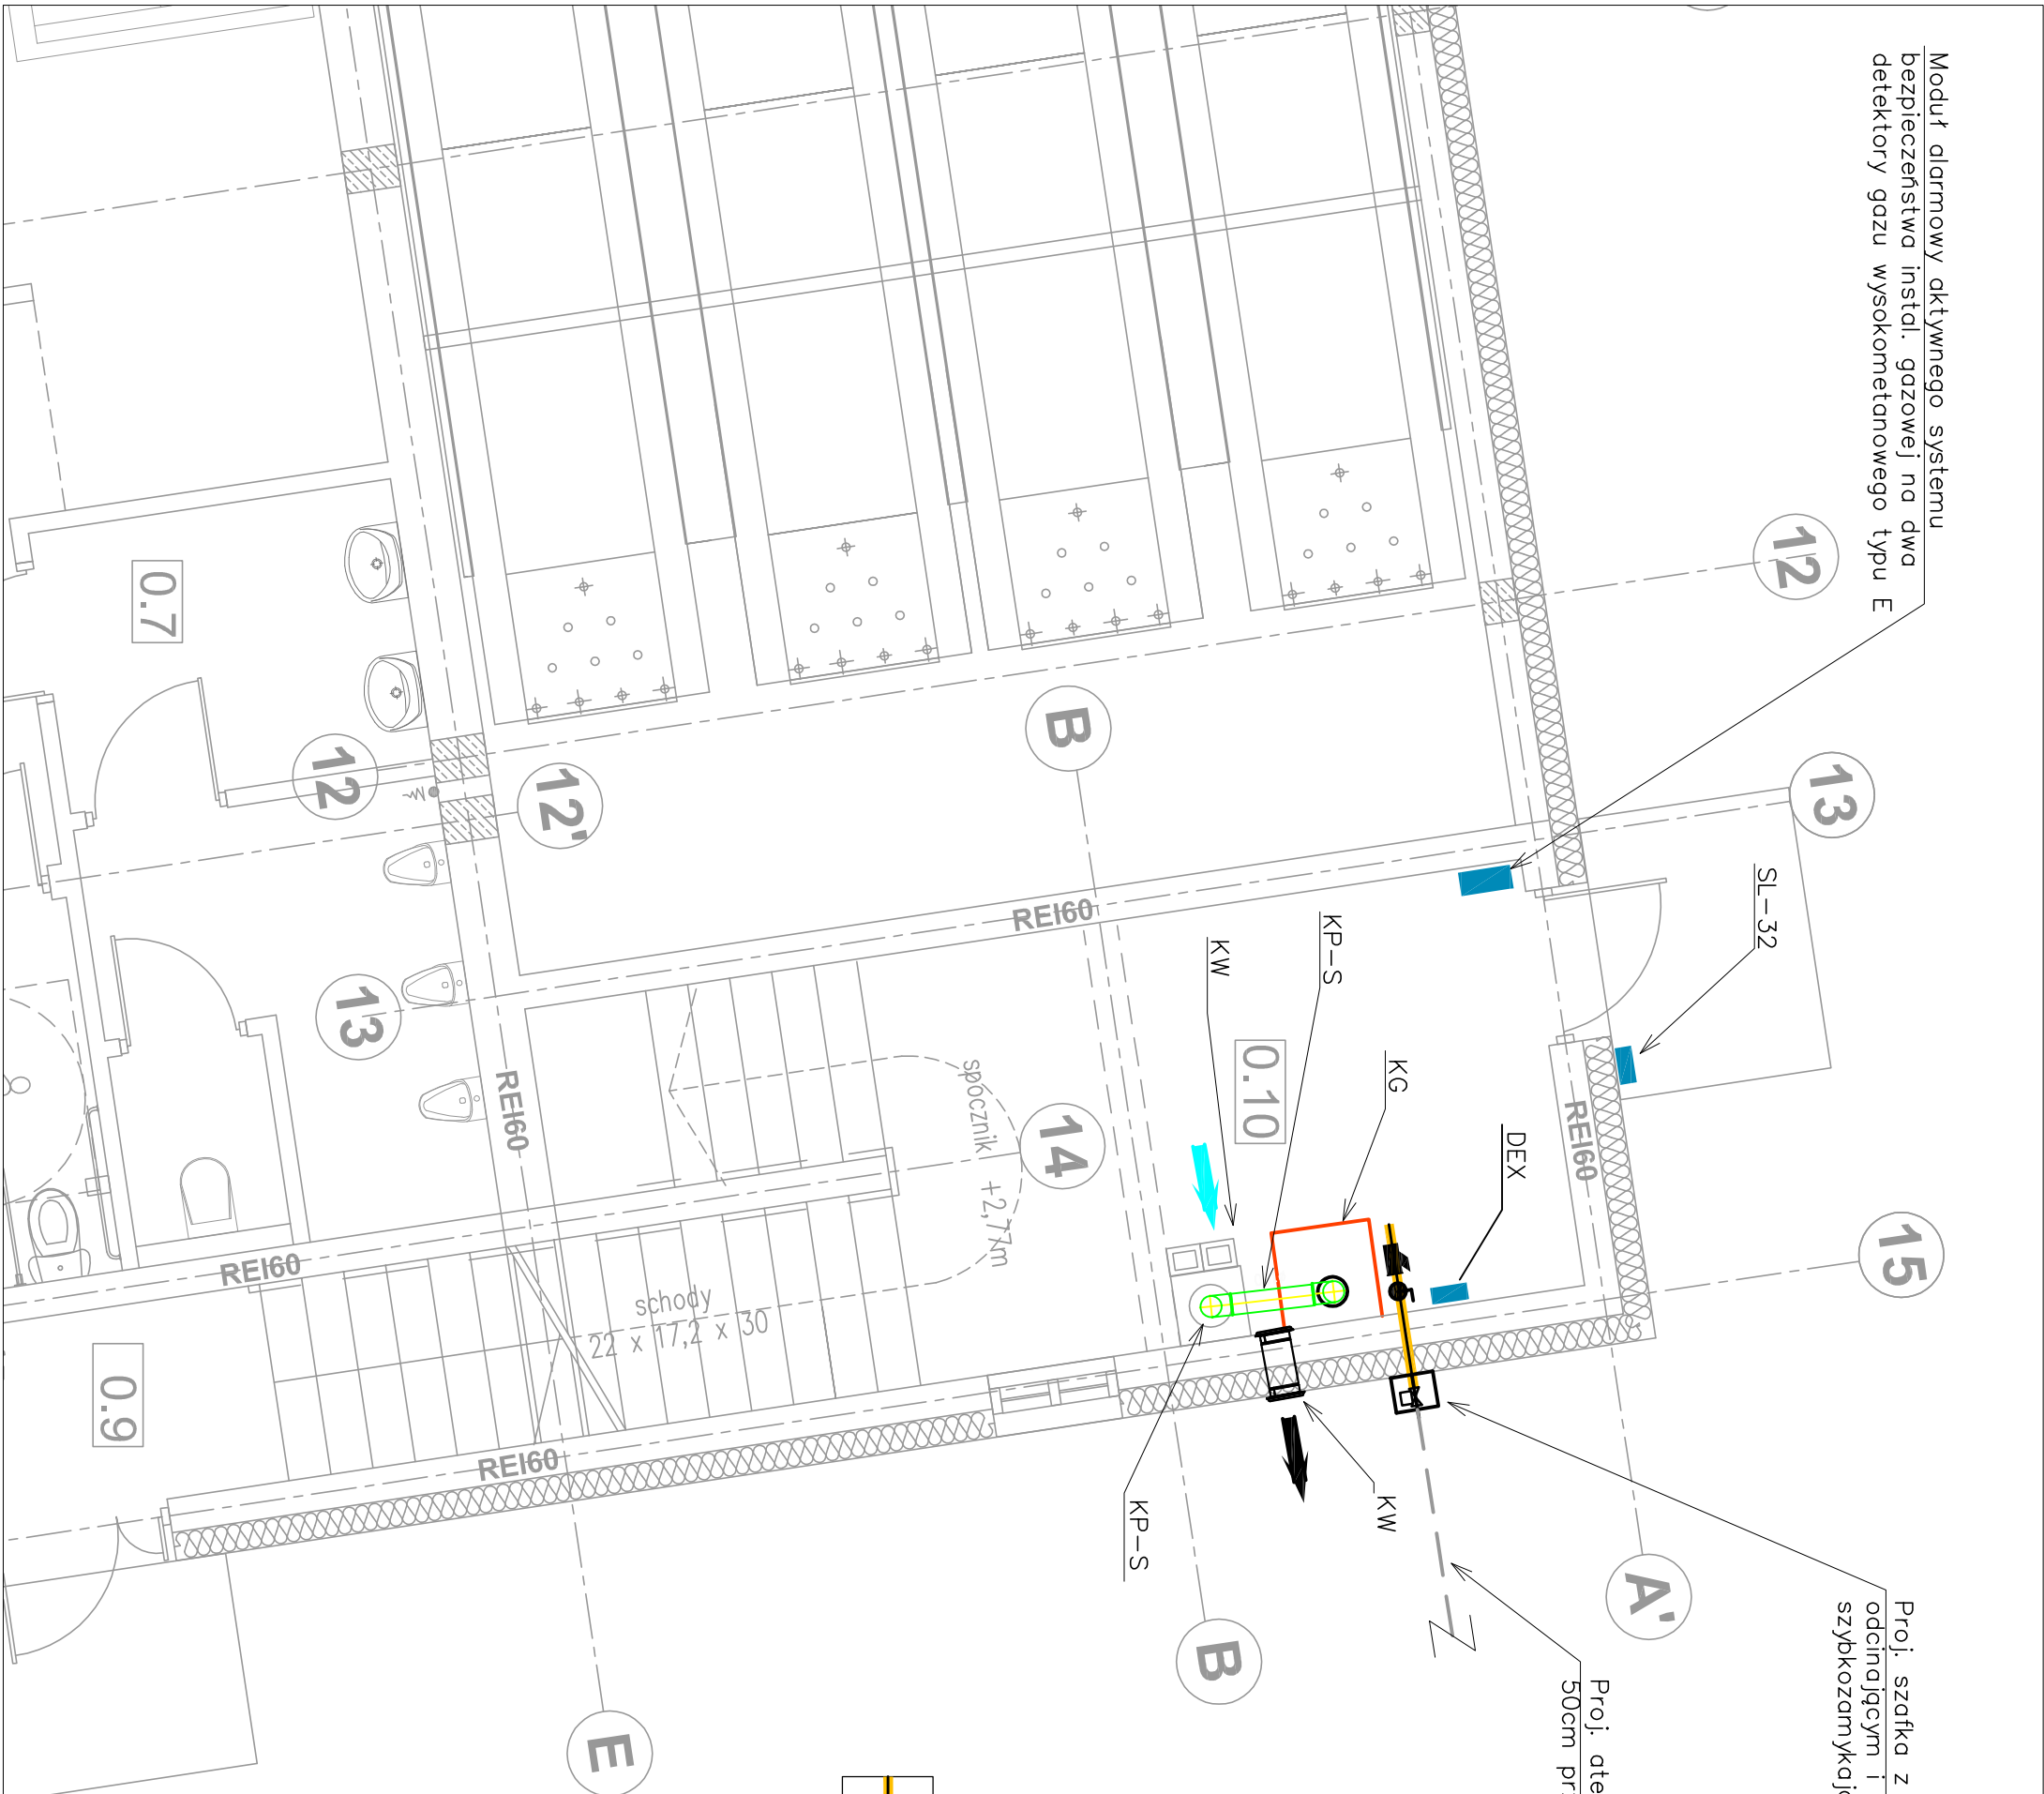

- Legenda:
- KG – proj. kocioł gazowy kondensacyjny prod. “ELCO” typ THISION L ECO 120kW
  - KP-S – proj. koncentryczny przewód spalinowo–powietrzny Ø150/100 wprowadzony przez dach
  - KN – proj. kanał nawiewny/awaryjny Ø160
  - KW – proj. kanał wentylacji grawitacyjnej wywiewnej
  - RO – proj. rura stalowa ochronna
  - DZ – proj. drzwi 100cm EI60 z urządzeniem antypanicznym
  - SL-32 – projektowana syrena alarmowa, umieszczona na zewnątrz budynku, na elewacji np: nad drzwiami
  - DEX – detektor gazu LPG nad posadzka

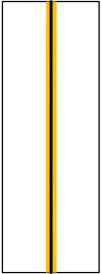

instalacja gazowa wewnętrzna

<b>Konstrukcyjna Pracownia Projektowa</b> <b>Piotr Jan Wojtczak</b> ul. Zagajewskiego 18/28 Włocławek		tel.: 600 513 056 e-mail: piotrowojtczak@o2.pl
<b>Obiekt:</b> Budowa Centrum Wielopokoleniowego wraz z zadaszonym tarasem, rozbiórką części istniejącego budynku gospodarczego i budową niezbędnej infrastruktury technicznej		
<b>Adres:</b> działki nr 236/56, 236/57, 236/58, 236/61, 236/40, obręb 0001 Baruchowo, gmina Baruchowo	<b>Data:</b> 09.2019 r.	
<b>Inwestor:</b> Gmina Baruchowo Baruchowo 54, 87-821 Baruchowo	<b>Skala:</b> 1:50	
<b>Nazwa rys.:</b> RZUT PARTERU Instalacja gazowa i kotłownia.	<b>Nr:</b> S5	
<b>ZESPÓŁ PROJEKTOWY</b>		
Projektant: (branża sanitarna) mgr inż. Bartłomiej Kamiński uprawnienia budowlane w specjalności instalacyjnej do projektowania bez ograniczeń nr KUP/0147/POOS/08	Sprawdzający: (branża sanitarna) mgr inż. Beata Kacprzak uprawnienia budowlane w specjalności instalacyjnej do projektowania bez ograniczeń nr KUP/0052/POOS/11	