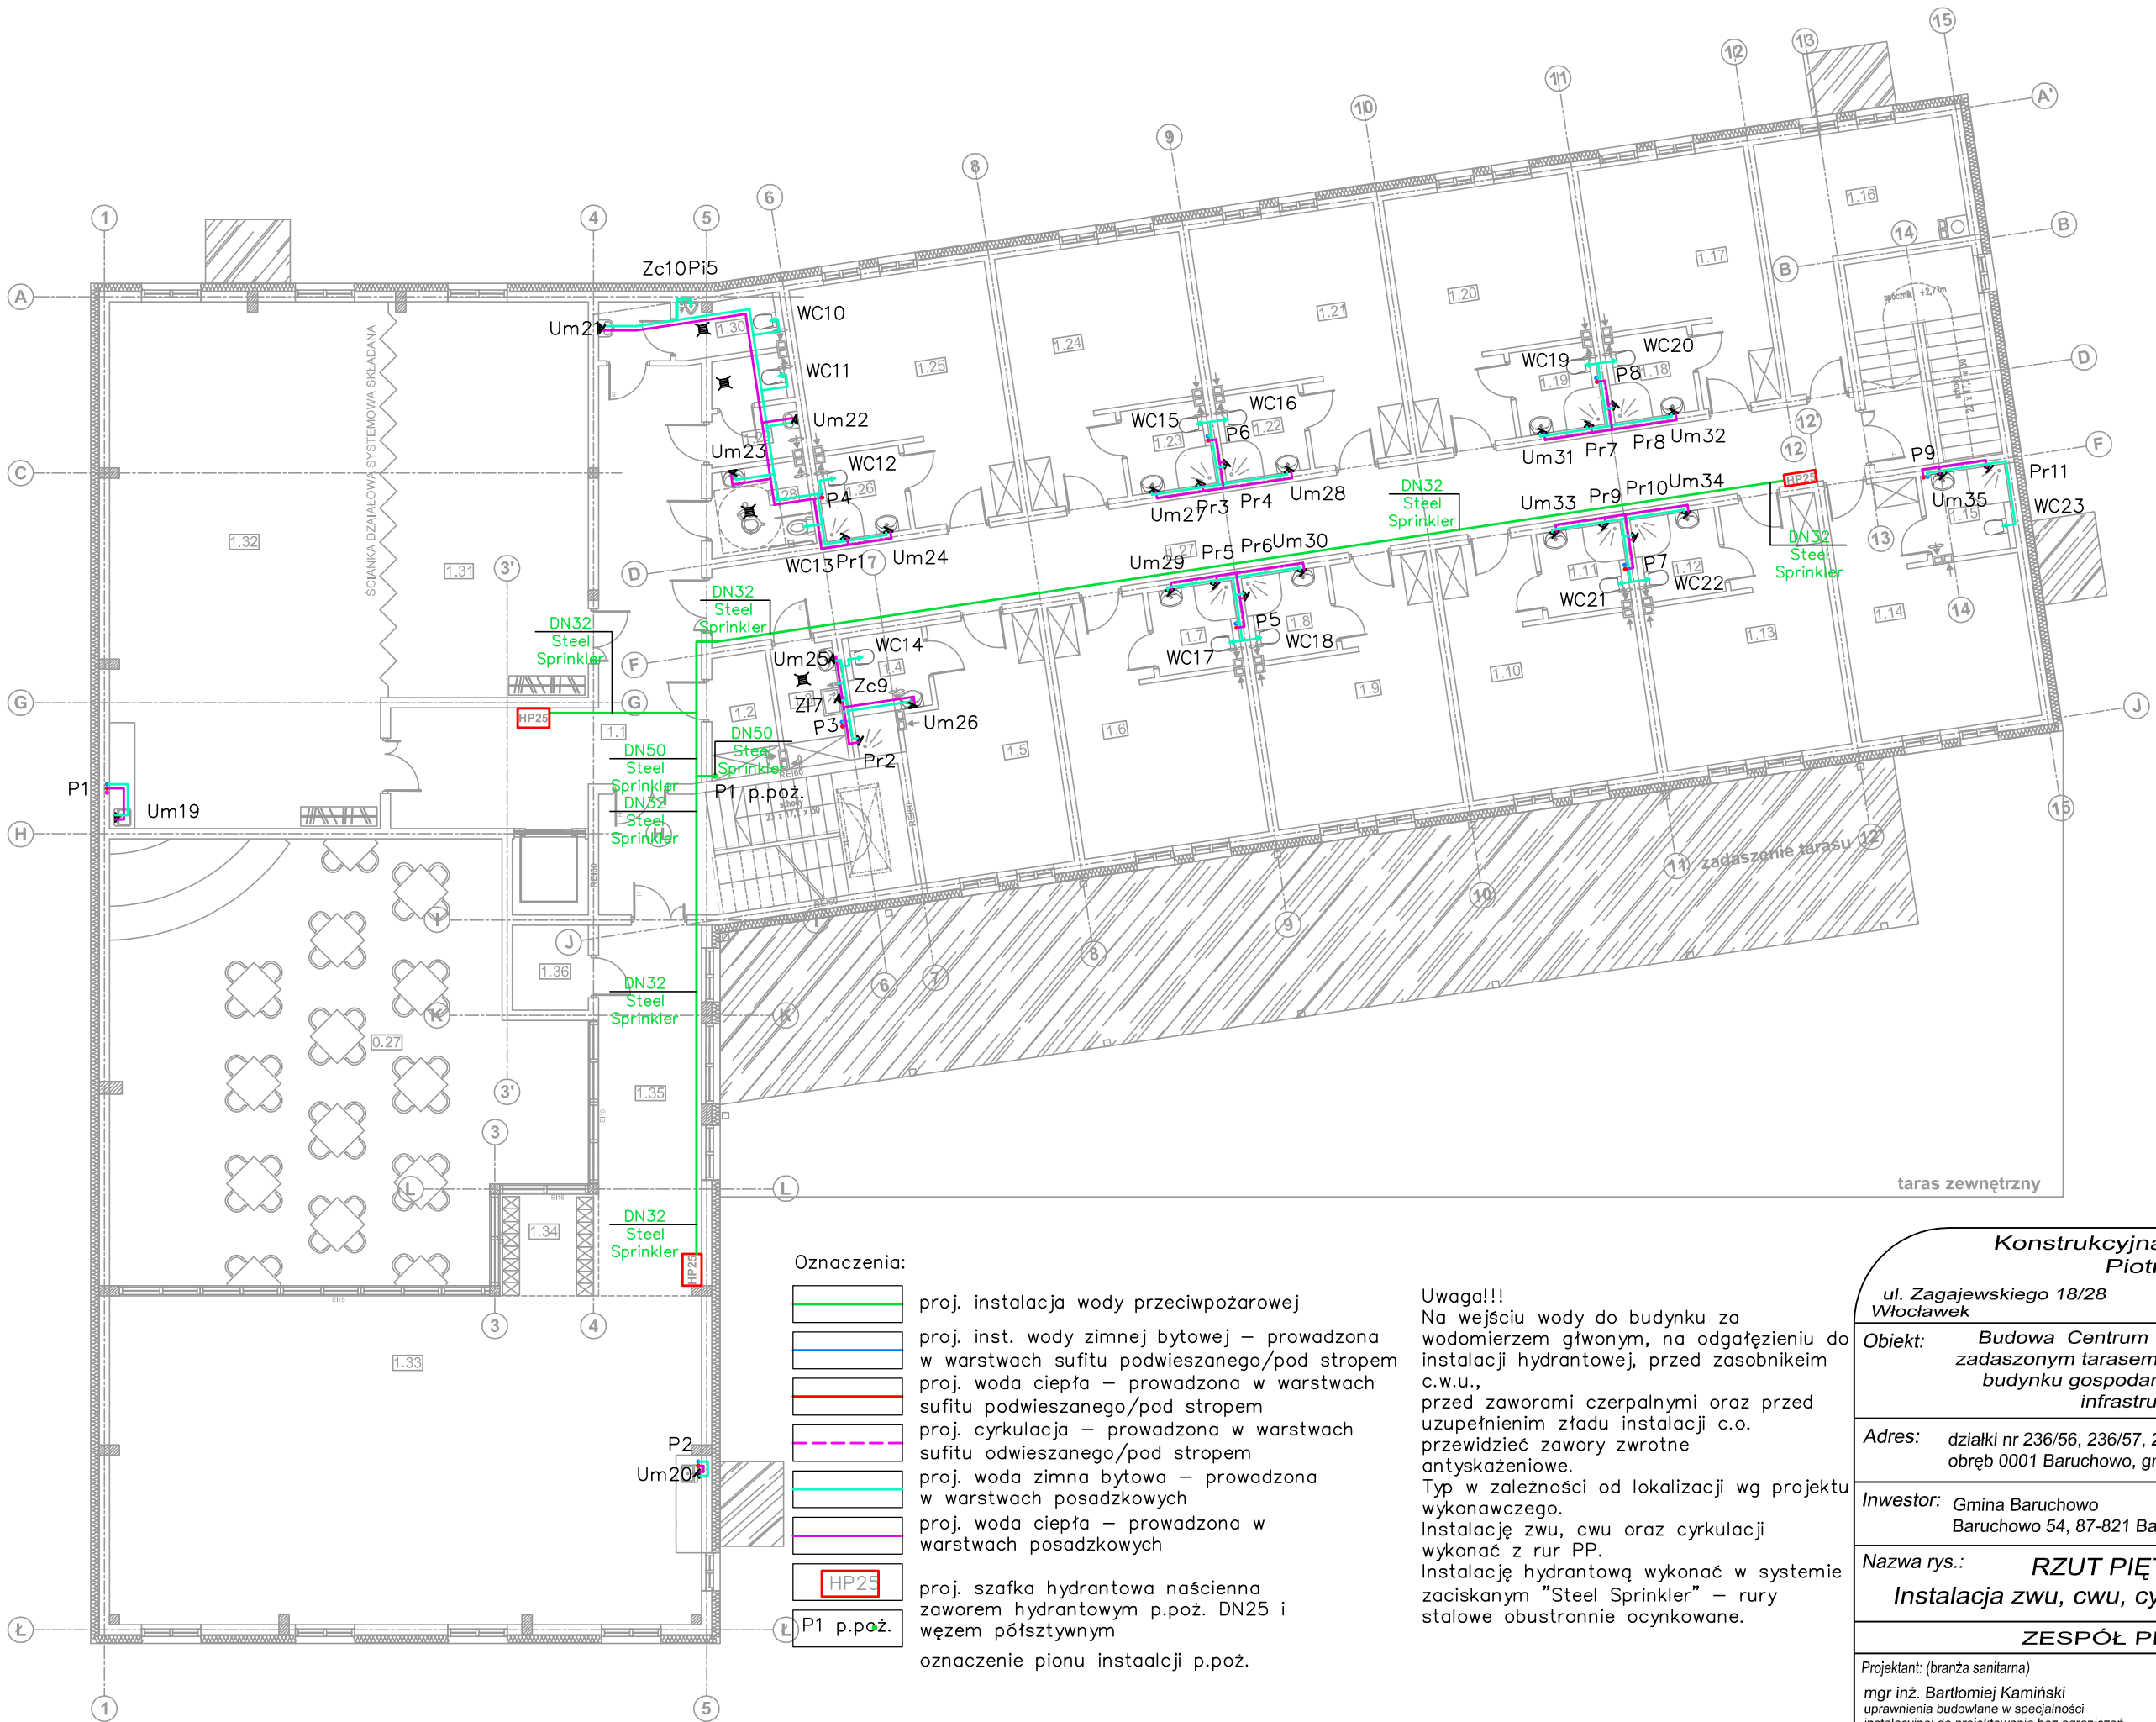

Oznaczenia:

- proj. instalacja wody przeciwpożarowej
- proj. inst. wody zimnej bytowej – prowadzona w warstwach sufitu podwieszanego/pod stropem
- proj. woda ciepła – prowadzona w warstwach sufitu podwieszanego/pod stropem
- proj. cyrkulacja – prowadzona w warstwach sufitu odwieszanego/pod stropem
- proj. woda zimna bytowa – prowadzona w warstwach posadzkowych
- proj. woda ciepła – prowadzona w warstwach posadzkowych
- HP25 — proj. szafka hydrantowa naścienna zaworem hydrantowym p.poż. DN25 i wężem półsztywnym
- P1 p.poż. — oznaczenie pionu instaalcji p.poż.

Uwaga!!!
Na wejściu wody do budynku za wodomierzem głwonym, na odgałęzieniu do instalacji hydrantowej, przed zasobnikeim c.w.u.,
przed zaworami czerpalnymi oraz przed uzupełnieniem zładu instalacji c.o.
przewidzieć zawory zwrotne antyskażeniowe.
Typ w zależności od lokalizacji wg projektu wykonawczego.
Instalację zwu, cwu oraz cyrkulacji wykonać z rur PP.
Instalację hydrantową wykonać w systemie zaciskanym "Steel Sprinkler" – rury stalowe obustronnie ocynkowane.

Konstrukcyjna Pracownia Projektowa
Piotr Jan Wojtczak
ul. Zagajewskiego 18/28
Włocławek
tel.: 600 513 056
e-mail: piotrwojtczak@o2.pl

Obiekt: Budowa Centrum Wielopokoleniowego wraz z zadaszonym tarasem, rozbiórką części istniejącego budynku gospodarczego i budową niezbędnej infrastruktury technicznej	
Adres: działki nr 236/56, 236/57, 236/58, 236/61, 236/40, obręb 0001 Baruchowo, gmina Baruchowo	Data: 09.2019 r.
Inwestor: Gmina Baruchowo, Baruchowo 54, 87-821 Baruchowo	Skala: 1:150
Nazwa rys.: RZUT PIĘTRA, Instalacja zwu, cwu, cyrkulacja i p.poż.	Nr: S4

ZESPÓŁ PROJEKTOWY

Projektant: (branża sanitarna)	Sprawdzający: (branża sanitarna)
mgr inż. Bartłomiej Kamiński uprawnienia budowlane w specjalności instalacyjnej do projektowania bez ograniczeń nr KUP/0147/POOS/08	mgr inż. Beata Kacprzak uprawnienia budowlane w specjalności instalacyjnej do projektowania bez ograniczeń nr KUP/0052/POOS/11