


RKW

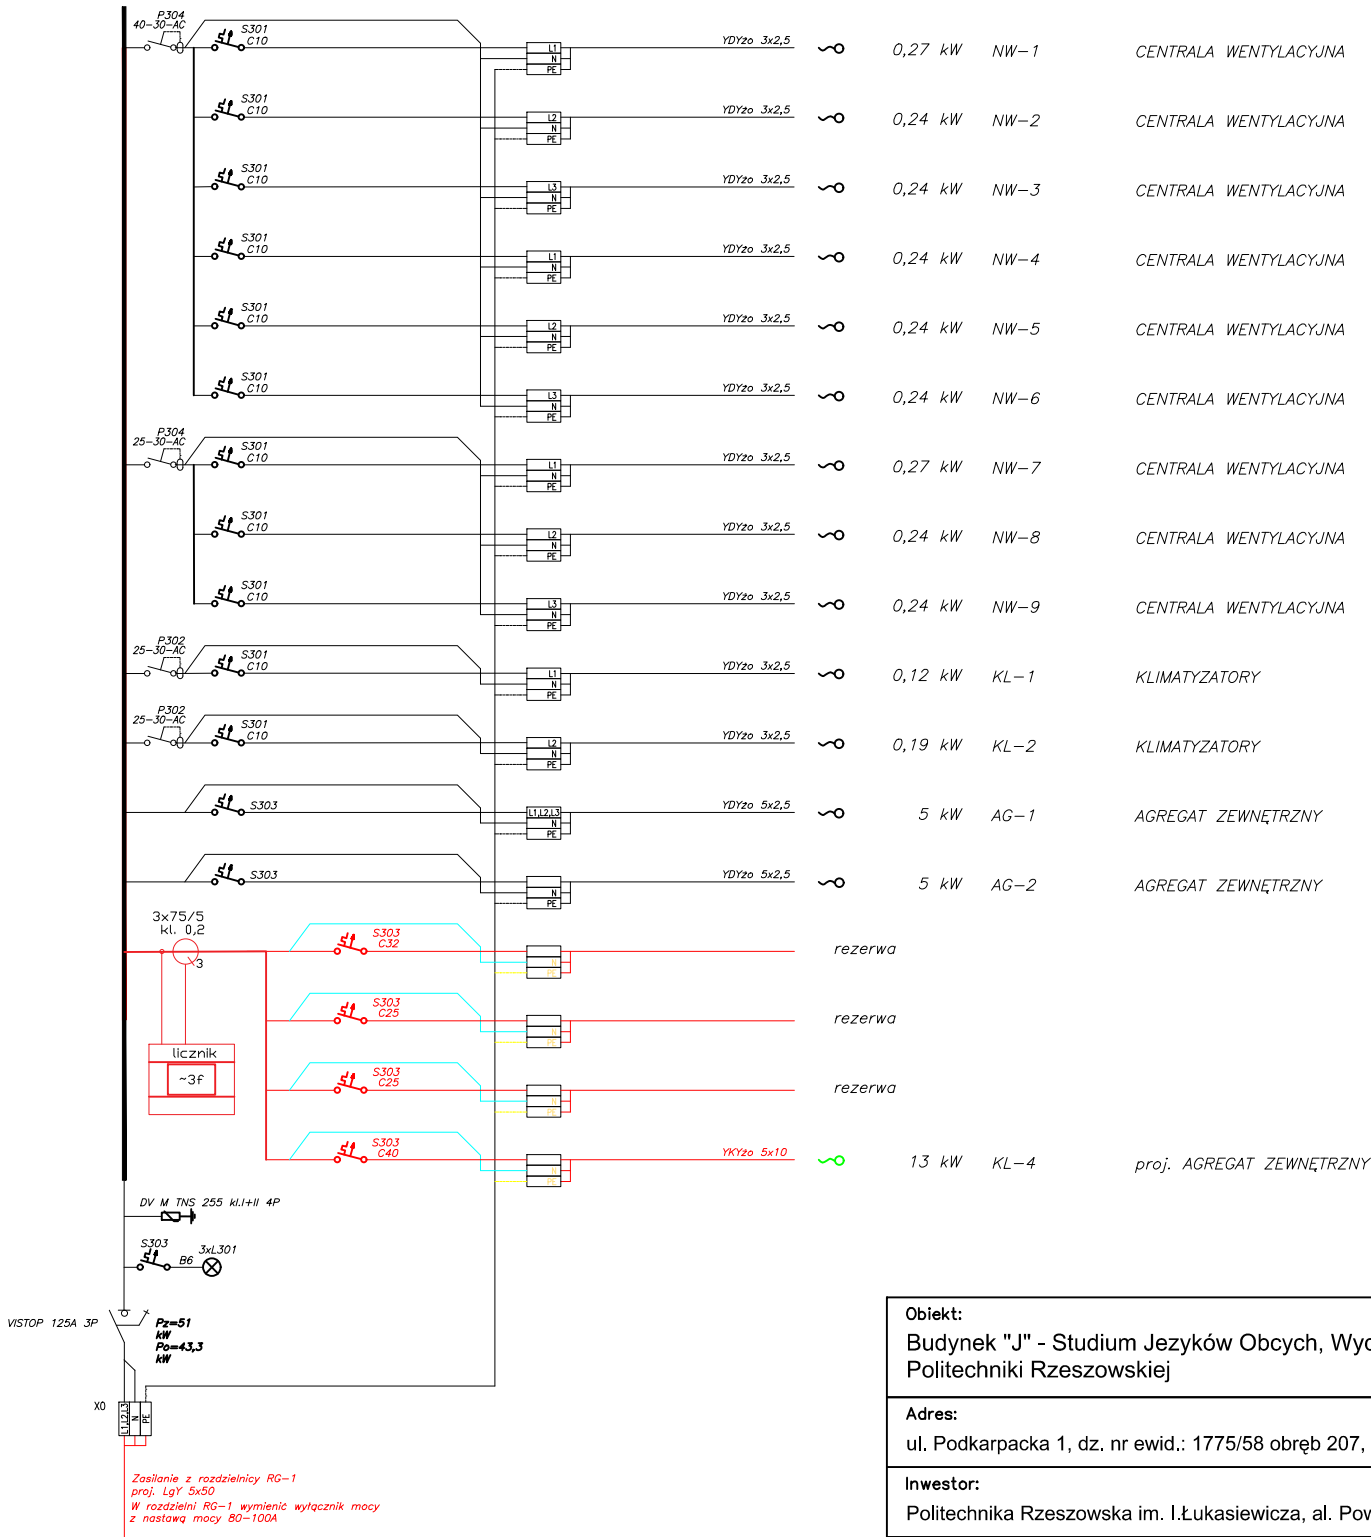

Obiekt: Budynek "J" - Studium Języków Obcych, Wydział Zarządzania Politechniki Rzeszowskiej			
Adres: ul. Podkarpacka 1, dz. nr ewid.: 1775/58 obręb 207, 35-082 Rzeszów			
Inwestor: Politechnika Rzeszowska im. I.Łukasiewicza, al. Powstańców Warszawy 12, 35-959 Rzeszów			
Tytuł: KLIMATYZACJA - SCHEMAT ROZDZIELNII RKW			Stadium/Branża: PW / IE
			Skala: 1:100
Projektant: mgr inż. Tomasz Fus PDK/0224/POOE/15	Data: 09.2019	Podpis:	Nr rys.: E-1