


**Przekrój konstrukcyjny
przez mijankę prawostronną
(analogia mijanka lewostronna)**


skala 1:50

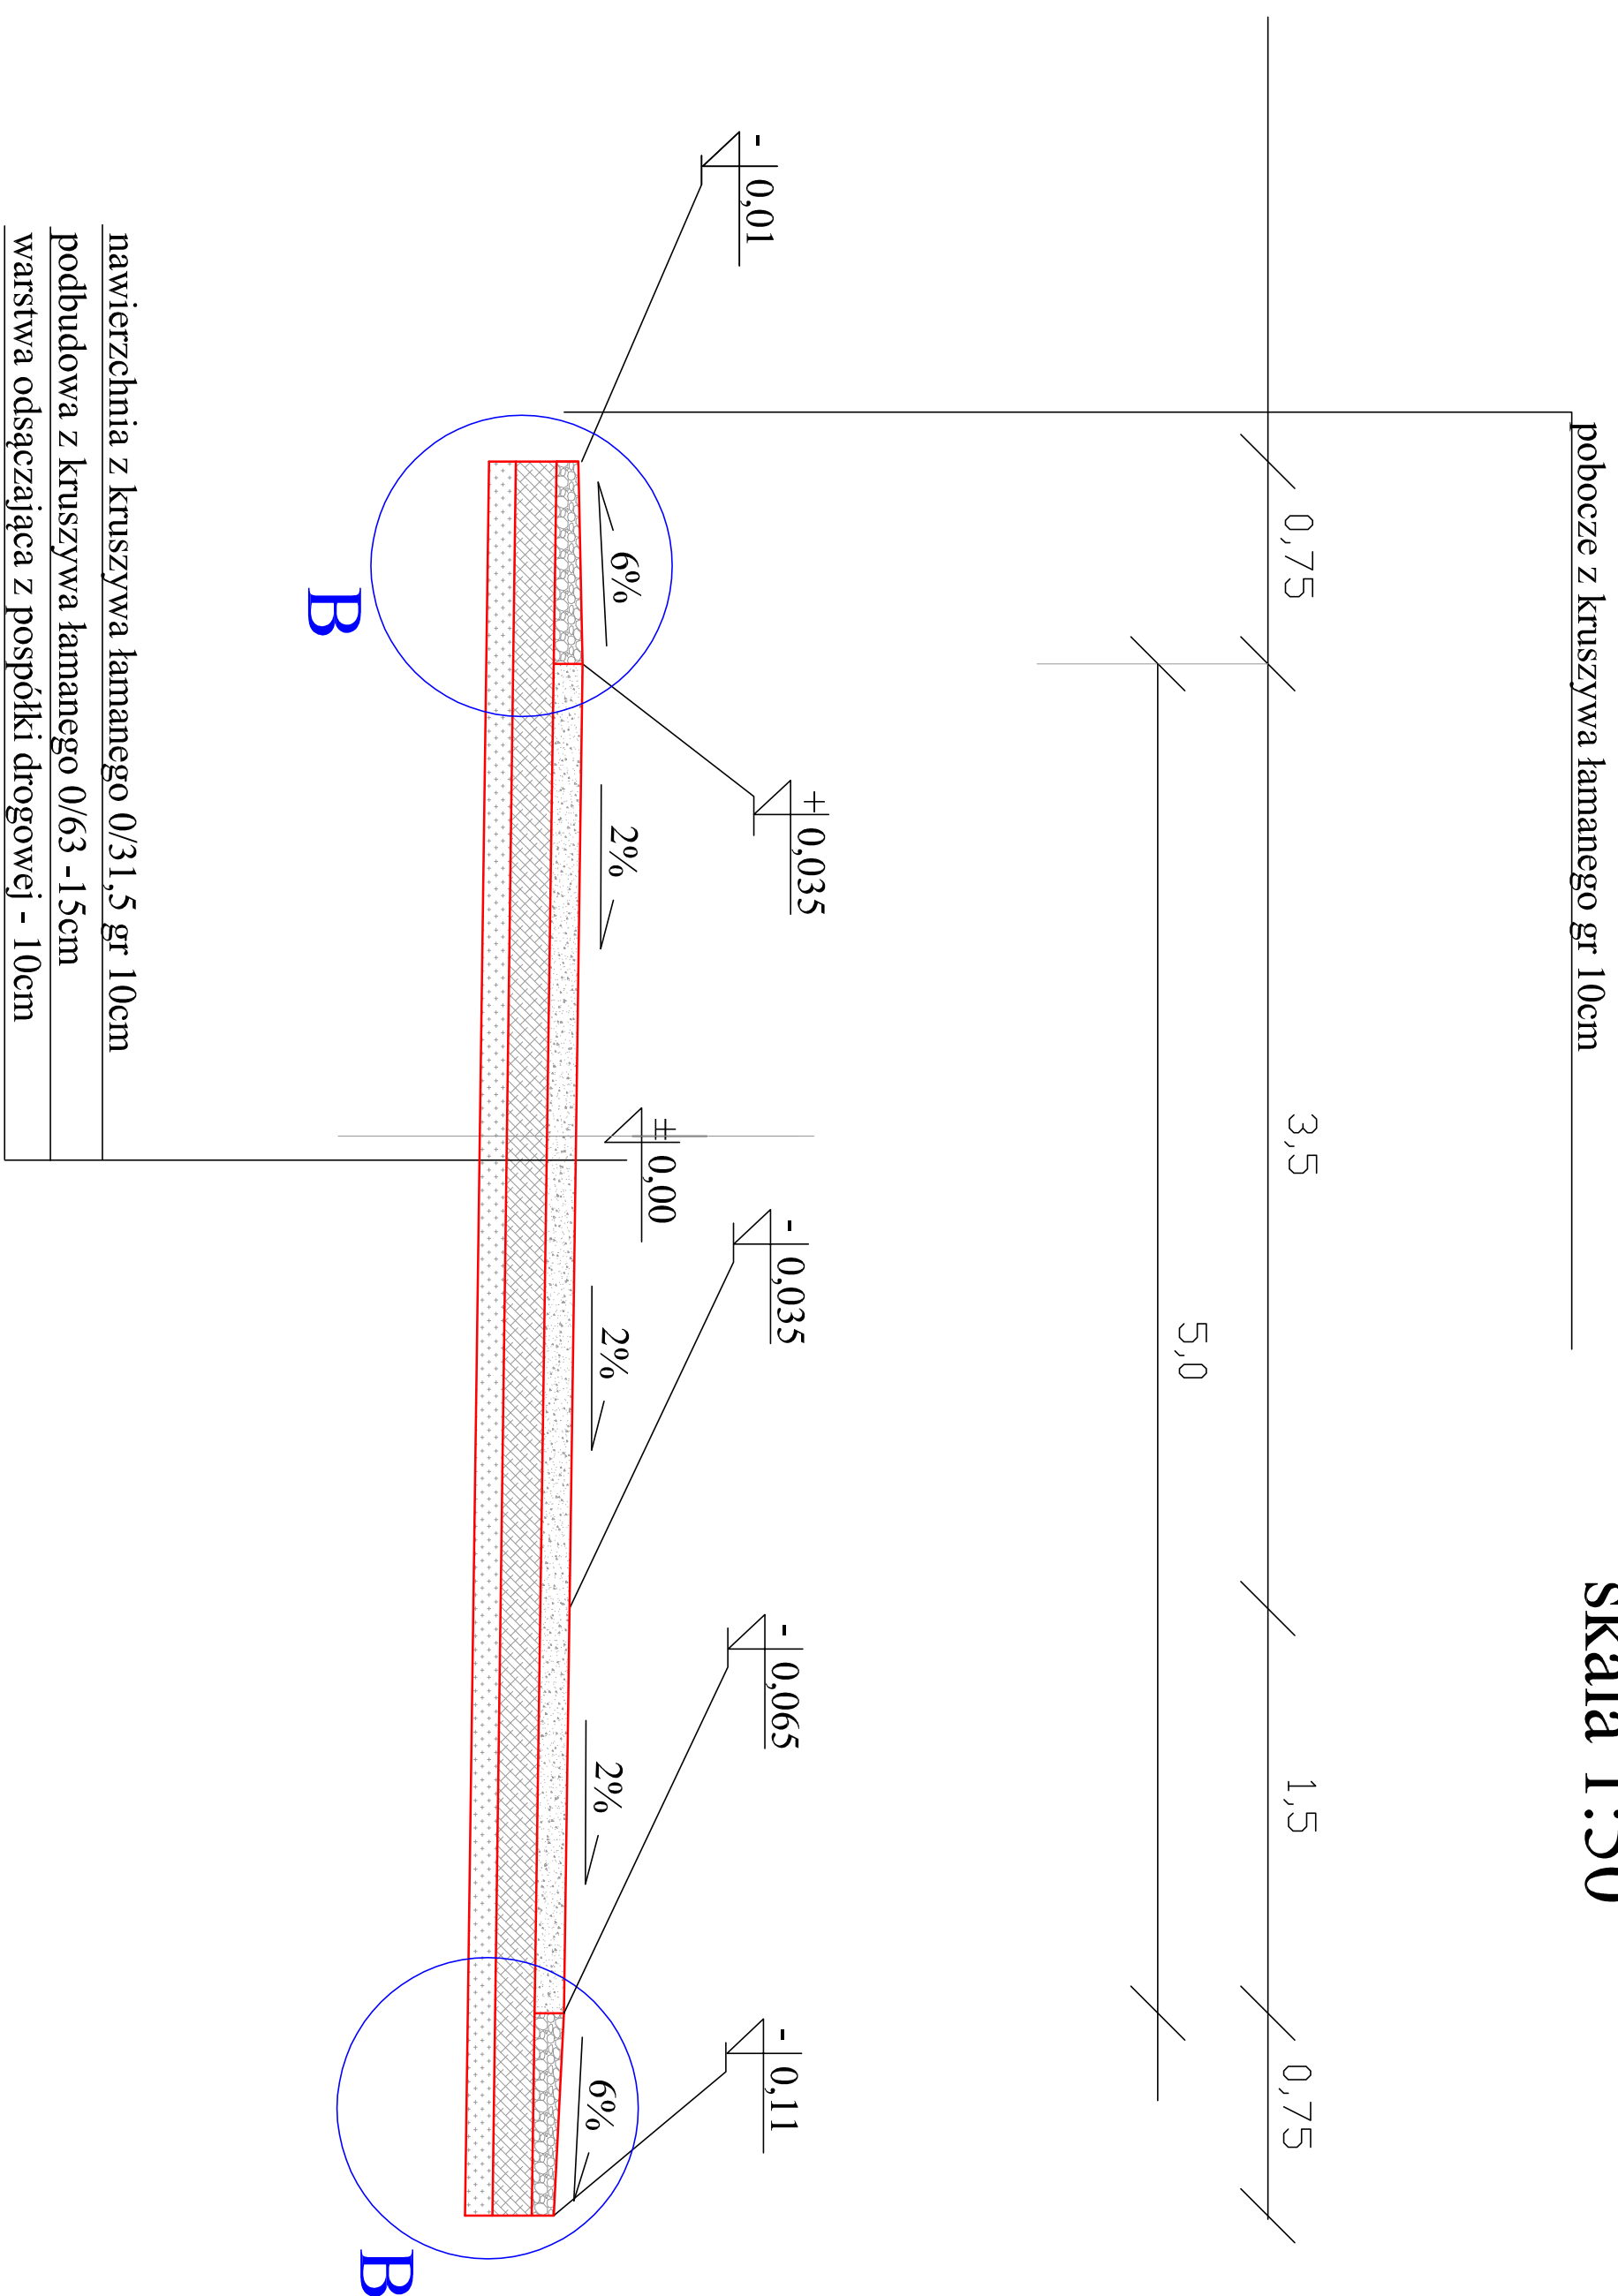

Przekrój konstrukcyjny
km 0+000,00 do km 0+950,00
skala 1:50


skala 1:50

pobocznie z kruszywa łamanego gr. 10cm

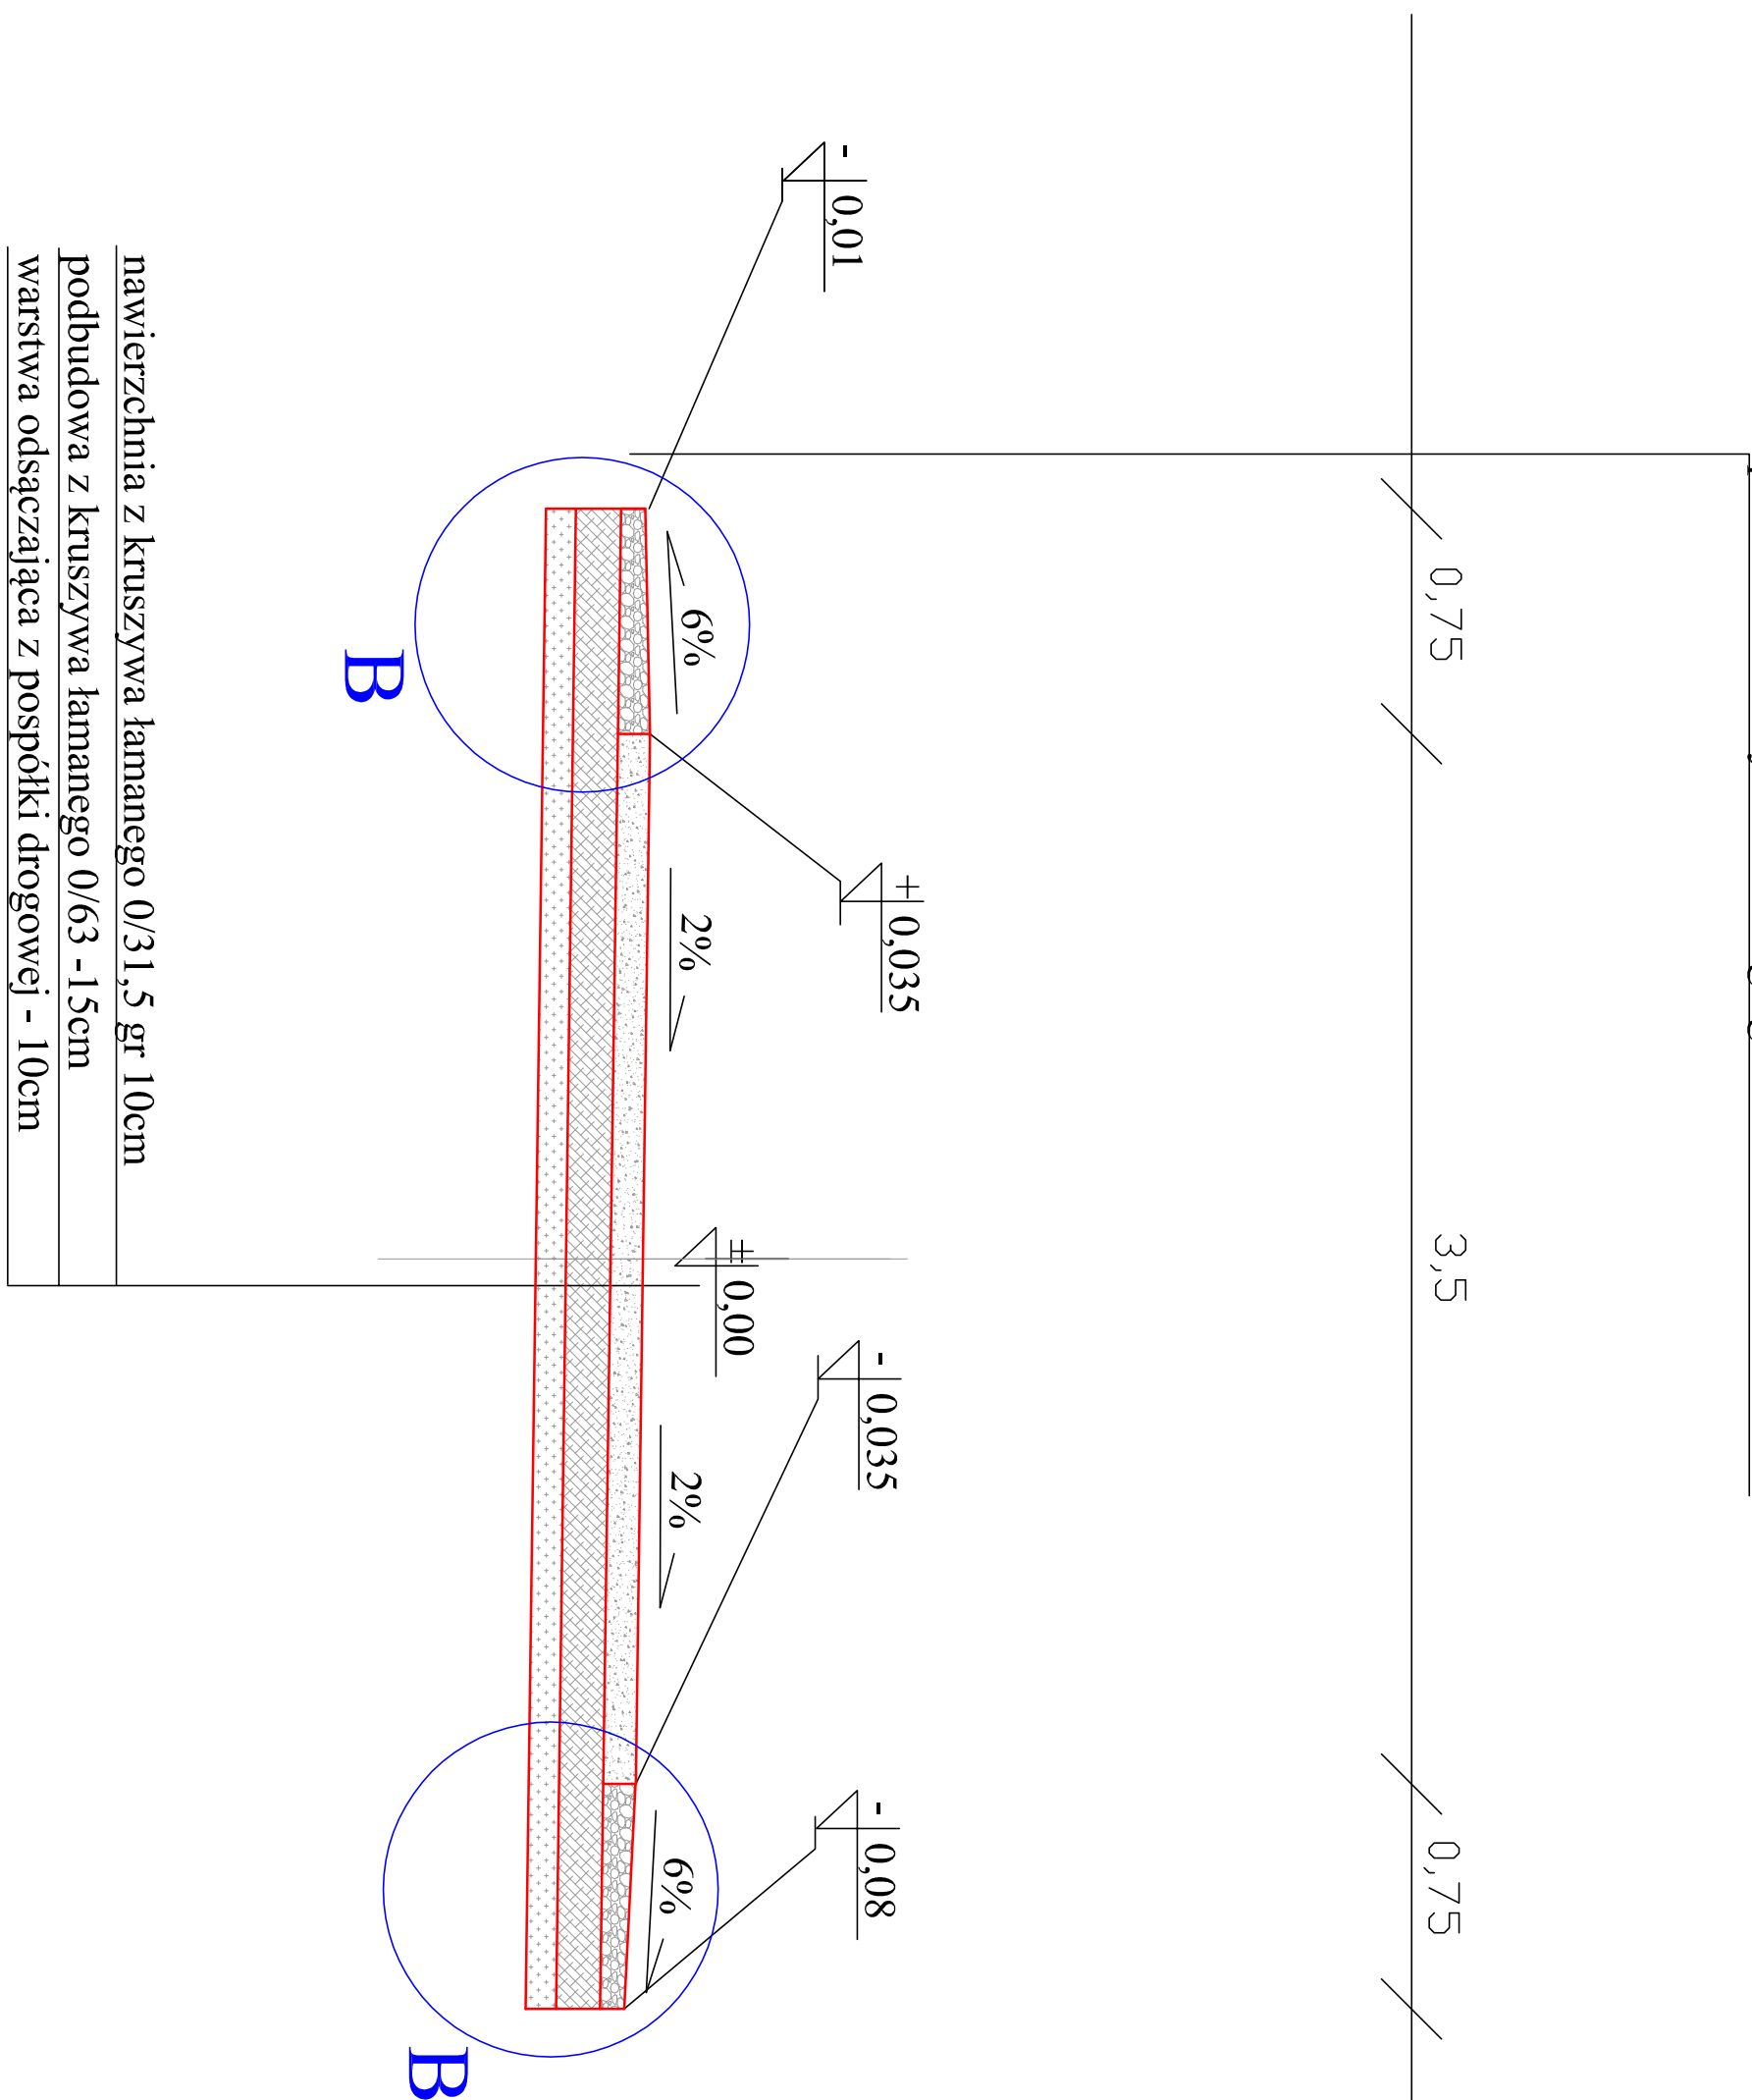

Szczegóły B

skala 1 : 20

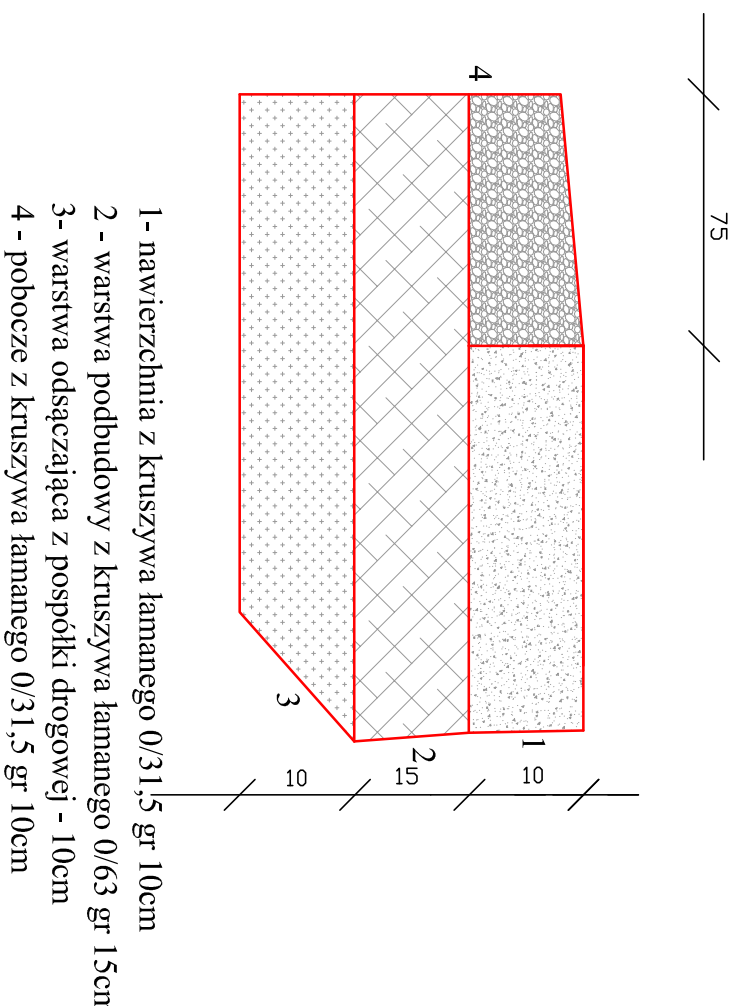

<p align="center">Biuro Projektów Budowlanych CADAM Adam Pokrzywiec ul. Opiełki 3a 42-286 Koszęcin 608 330 641</p>					
Inwestor:	URZĄD MIASTA WOZNIKI UL. RYNEK 11 42-289 WOZNIKI				Stadium: PW
Budowla:	Przebudowa drogi dojazdowej do pól o długości 950m i szerokości 3,5m pomiędzy Lubuszą a Kamieńskimi Młynami				Data: 06/2020
Nazwa rysunku:	Przekroje i szczegóły konstrukcyjne				Skala: 1 : 50
Funkcja:	Imię i Nazwisko:	Specjalność:	Nr Uprawnień:	Nr Rys.: 4	
Projektant:	Jacek Malinur	drogowa	SLK/5917/PBD/15		
Opracował:	Adam Pokrzywiec				
Sprawdzający:					
Projektant:					
Sprawdzający:					
Asystent projektanta					