


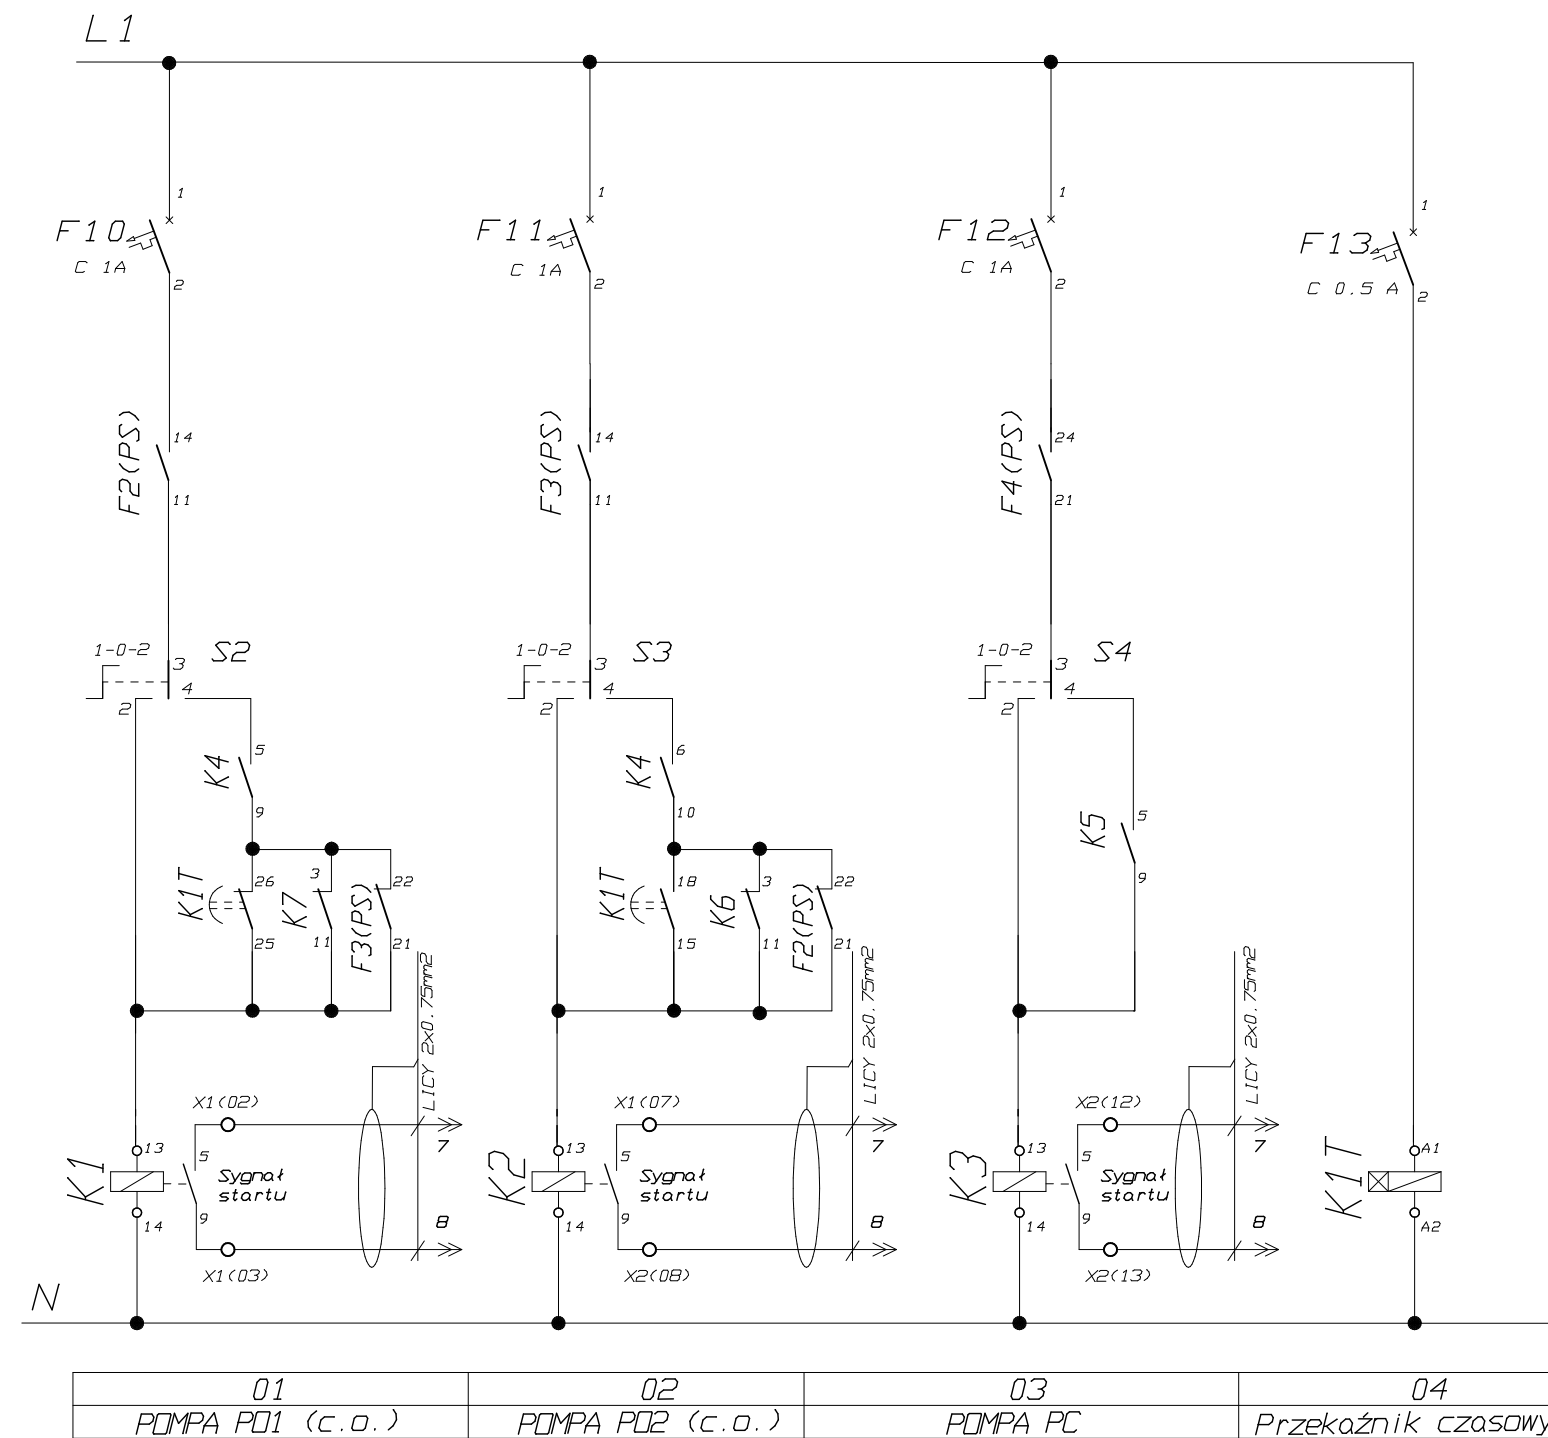

Inwestor: Politechnika Rzeszowska im. I. Łukasiewicza			
Temat: Węzeł c.o. i c.w.u. w budynku stołówki przy ul. Akademickiej 8 w Rzeszowie			
Nazwa rys.: Schemat ideowy układu sterowania pompami			Nr rys.: 02E
Projektował:	mgr inż. Rafał Dróbk	nr upr. PDK/PWDE/99/11	Podpis: Data: 06.2020