



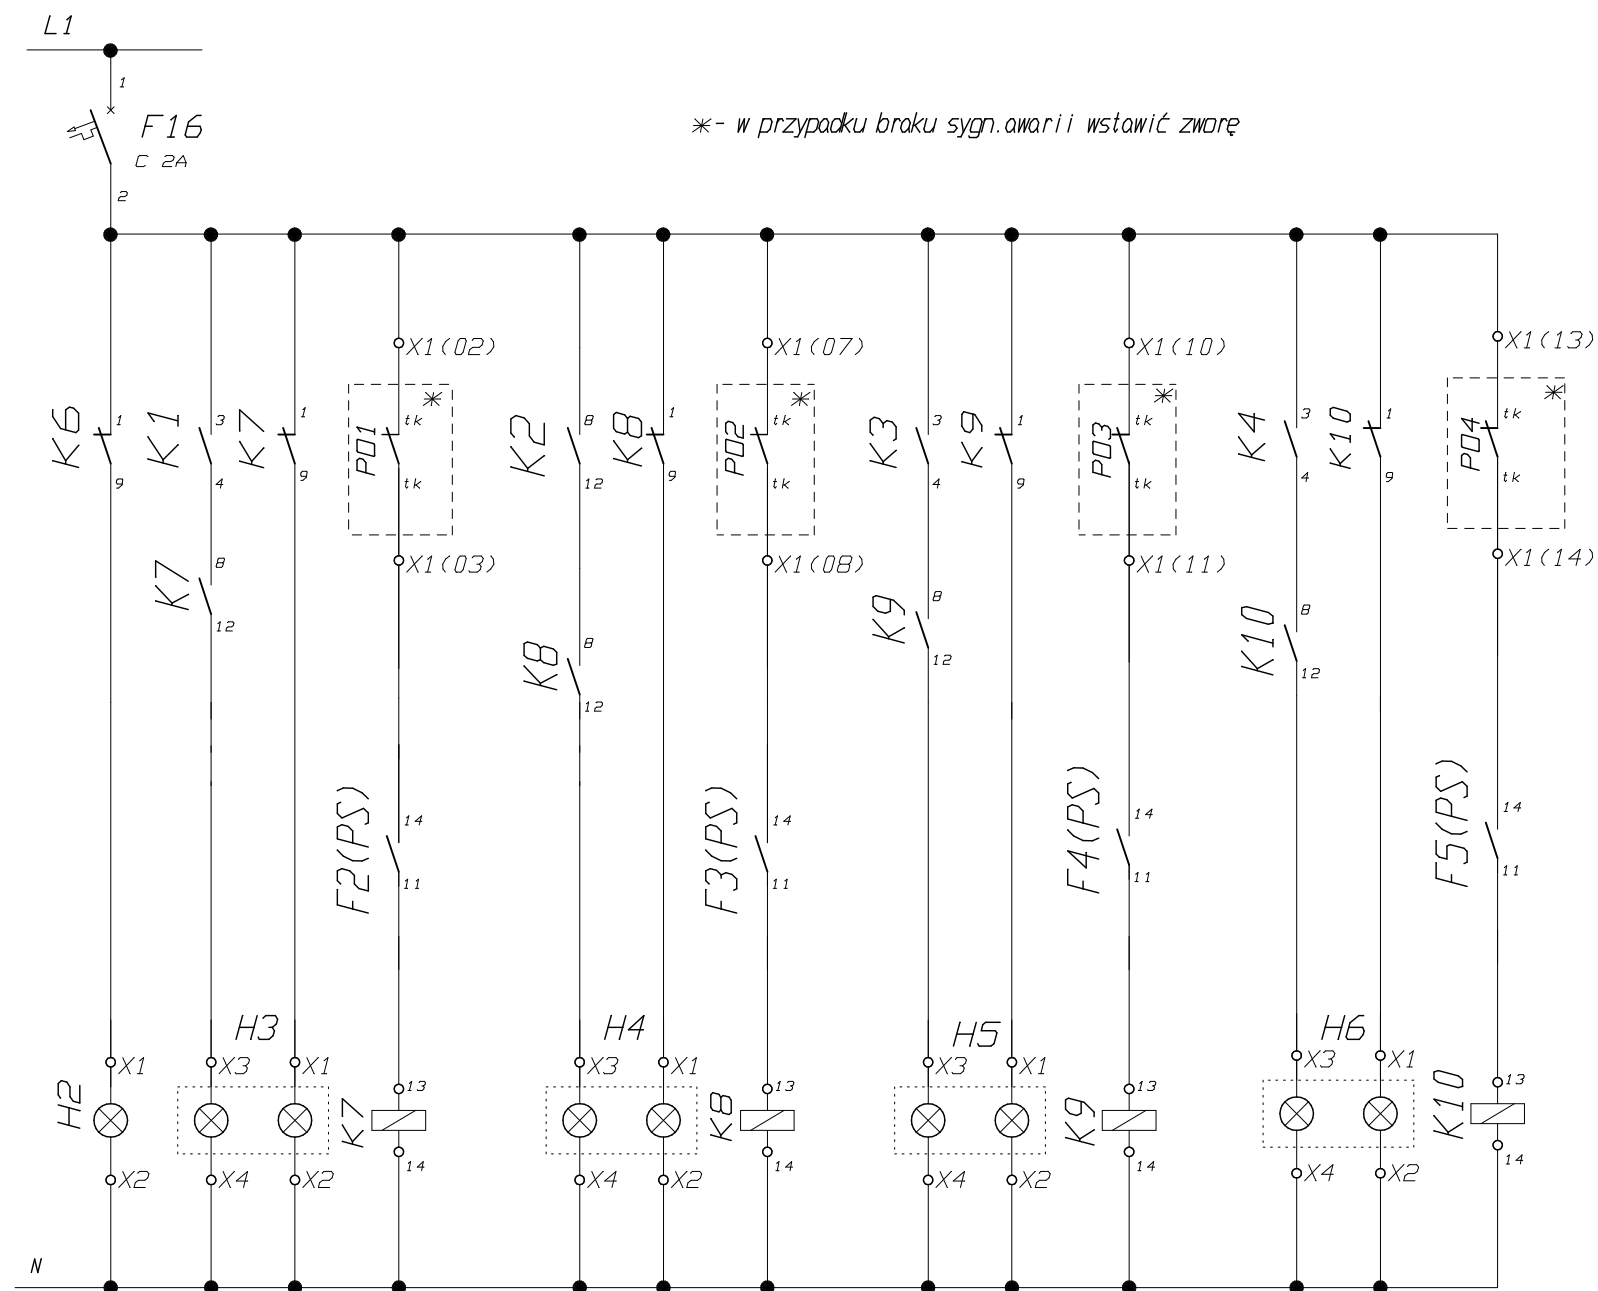

01	02	03	04	05	06	07	08	09
Sygn. wyłączenia PD przez regulator	POMPA PD1 PRACA AWARIA	Przełącznik pomocniczy	POMPA PD2 PRACA AWARIA	Przełącznik pomocniczy	POMPA PD3 PRACA AWARIA	Przełącznik pomocniczy	POMPA PD4 PRACA AWARIA	Przełącznik pomocniczy

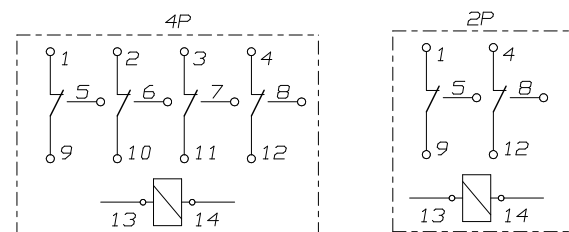

Inwestor: Politechnika Rzeszowska im. I. Łukasiewicza	
Temat: Węzeł c.o. W-I w budynku "P" przy ul. Poznańskiej 2 w Rzeszowie	
Nazwa rys.: Schemat ideowy obwodów sygnalizacyjnych	Nr rys.: 04E
Projektował: mgr inż. Rafał Drąbek	nr upr.: PDK/99/PWDE/11
Podpis	Data: 06.2020