


RZUT PIWNICY

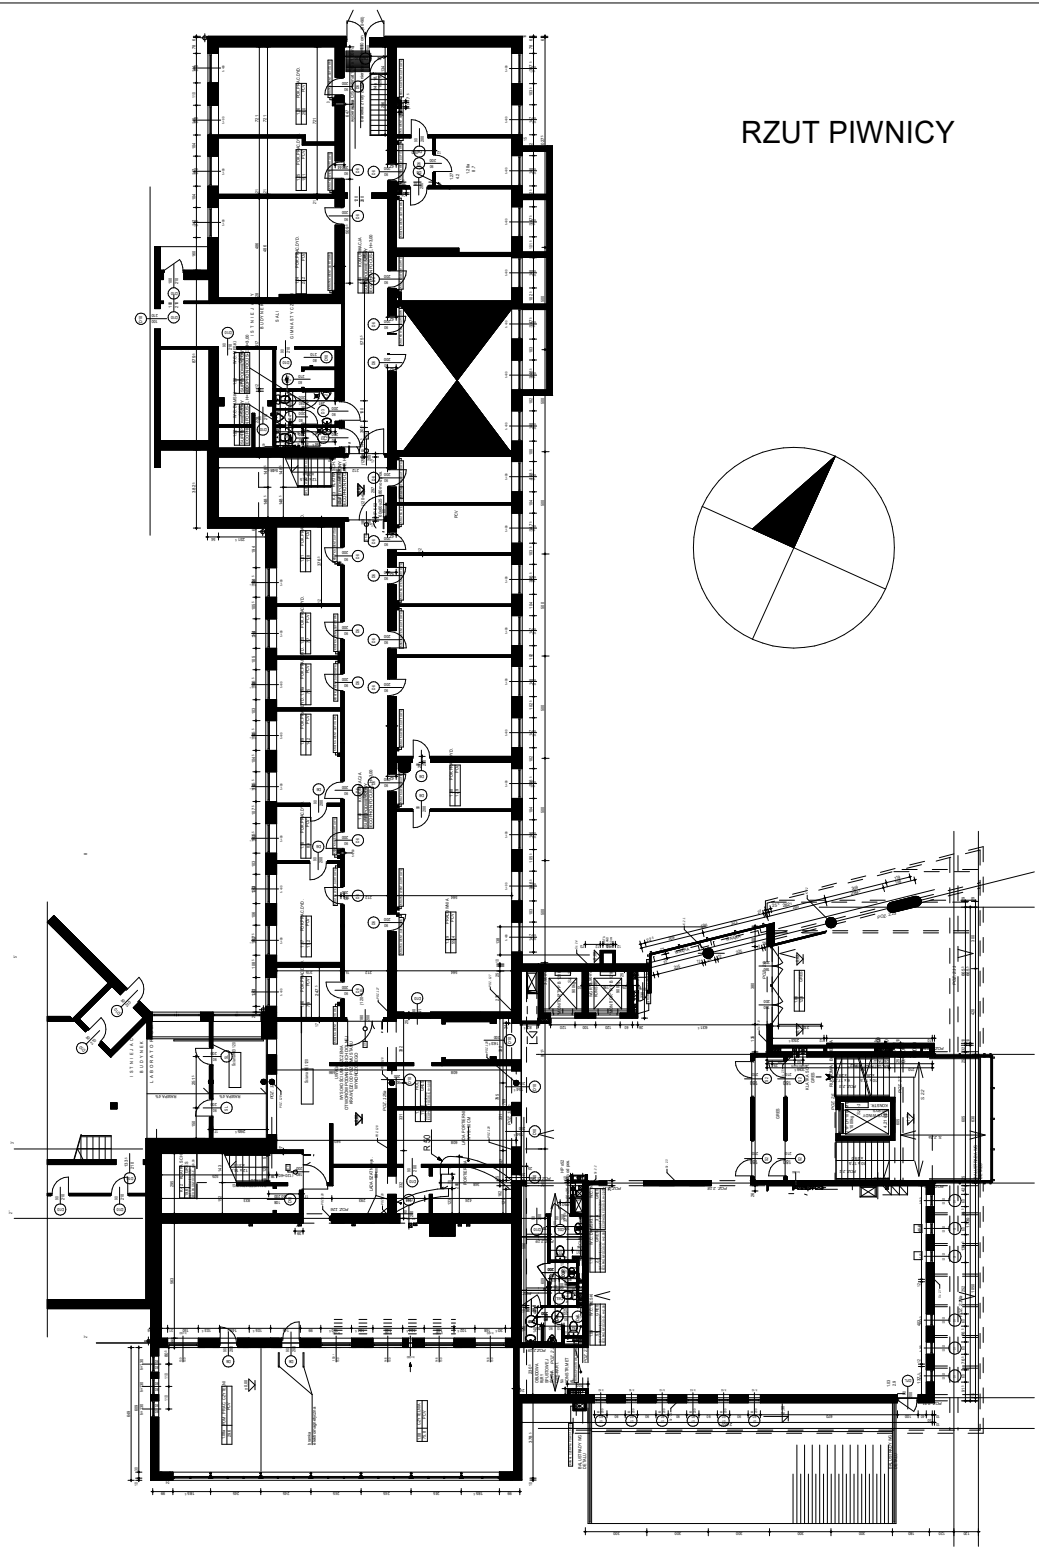

Inwestor: *Politechnika Rzeszowska im. I. Łukaszewicza*
 Temat: *Węzeł c.o. W-I w budynku "P" przy ul. Poznańskiej 2 w Rzeszowie*

Nazwa rys.: *Plan sytuacyjny*

Nr
rys.: *09E*

Projektował: *mgr inż. Rafał Dróbk*

nr upr.
PDK/99/PWDE/11

Podpis

Data:
oprac.: *06.2020*