


2 x Dn 65 Z / DO SIECI 135/70 C

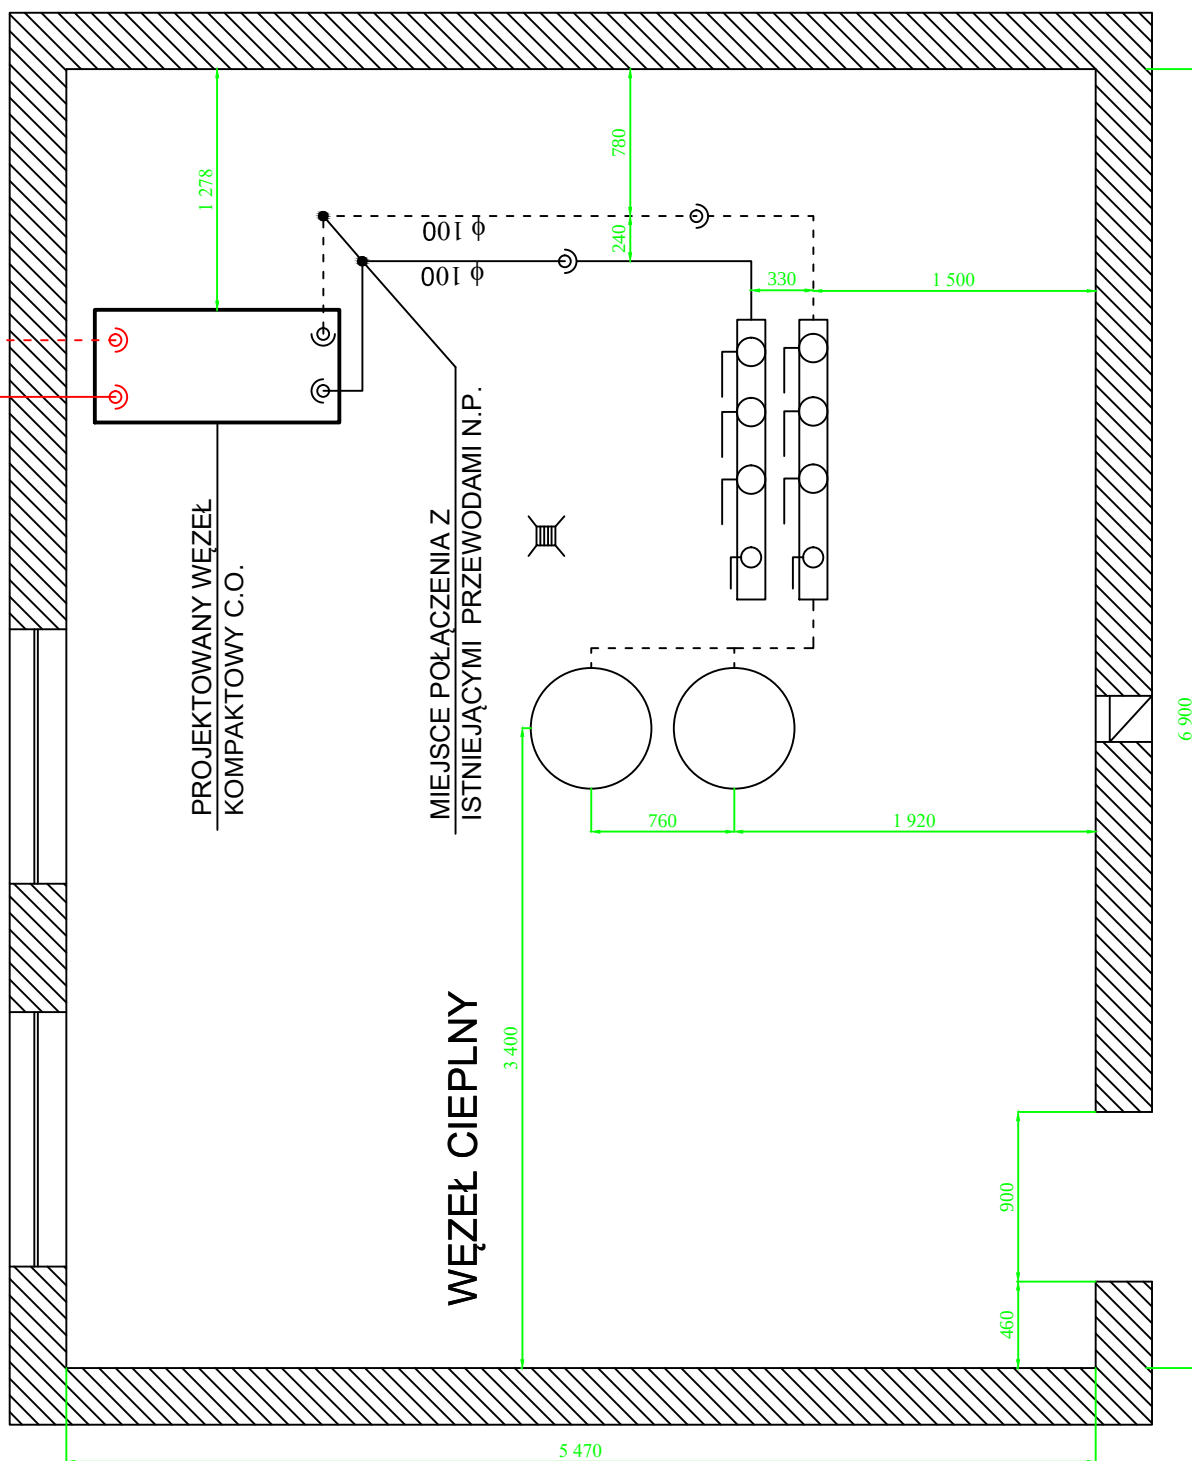

LEGENDA:

--- SIEĆ WYSOKICH PAR.

--- INSTALACJA C.O.

"WAREM-S" A.Baran, A.Wrzos Sp. j.
35-328 Rzeszów, ul. ks. J. Popiełuszki 22/51

NR RYSUNKU	SKALA	PROJEKTANT	mgr inż. E.Dziedzic upr. nr S-167/90
		SPRAWDZIŁ	
		KREŚLIŁ	mgr inż. E.Dziedzic upr. nr S-167/90

OBIEKT:	Politechnika Rzeszowska, Budynek "P" (W-I)
ADRES:	Rzeszów ul. Poznańska 2

NAZWA:	RZUT WĘZŁA
--------	------------