


SCHEMAT TECHNOLOGICZNY WĘZŁA CIEPLNEGO

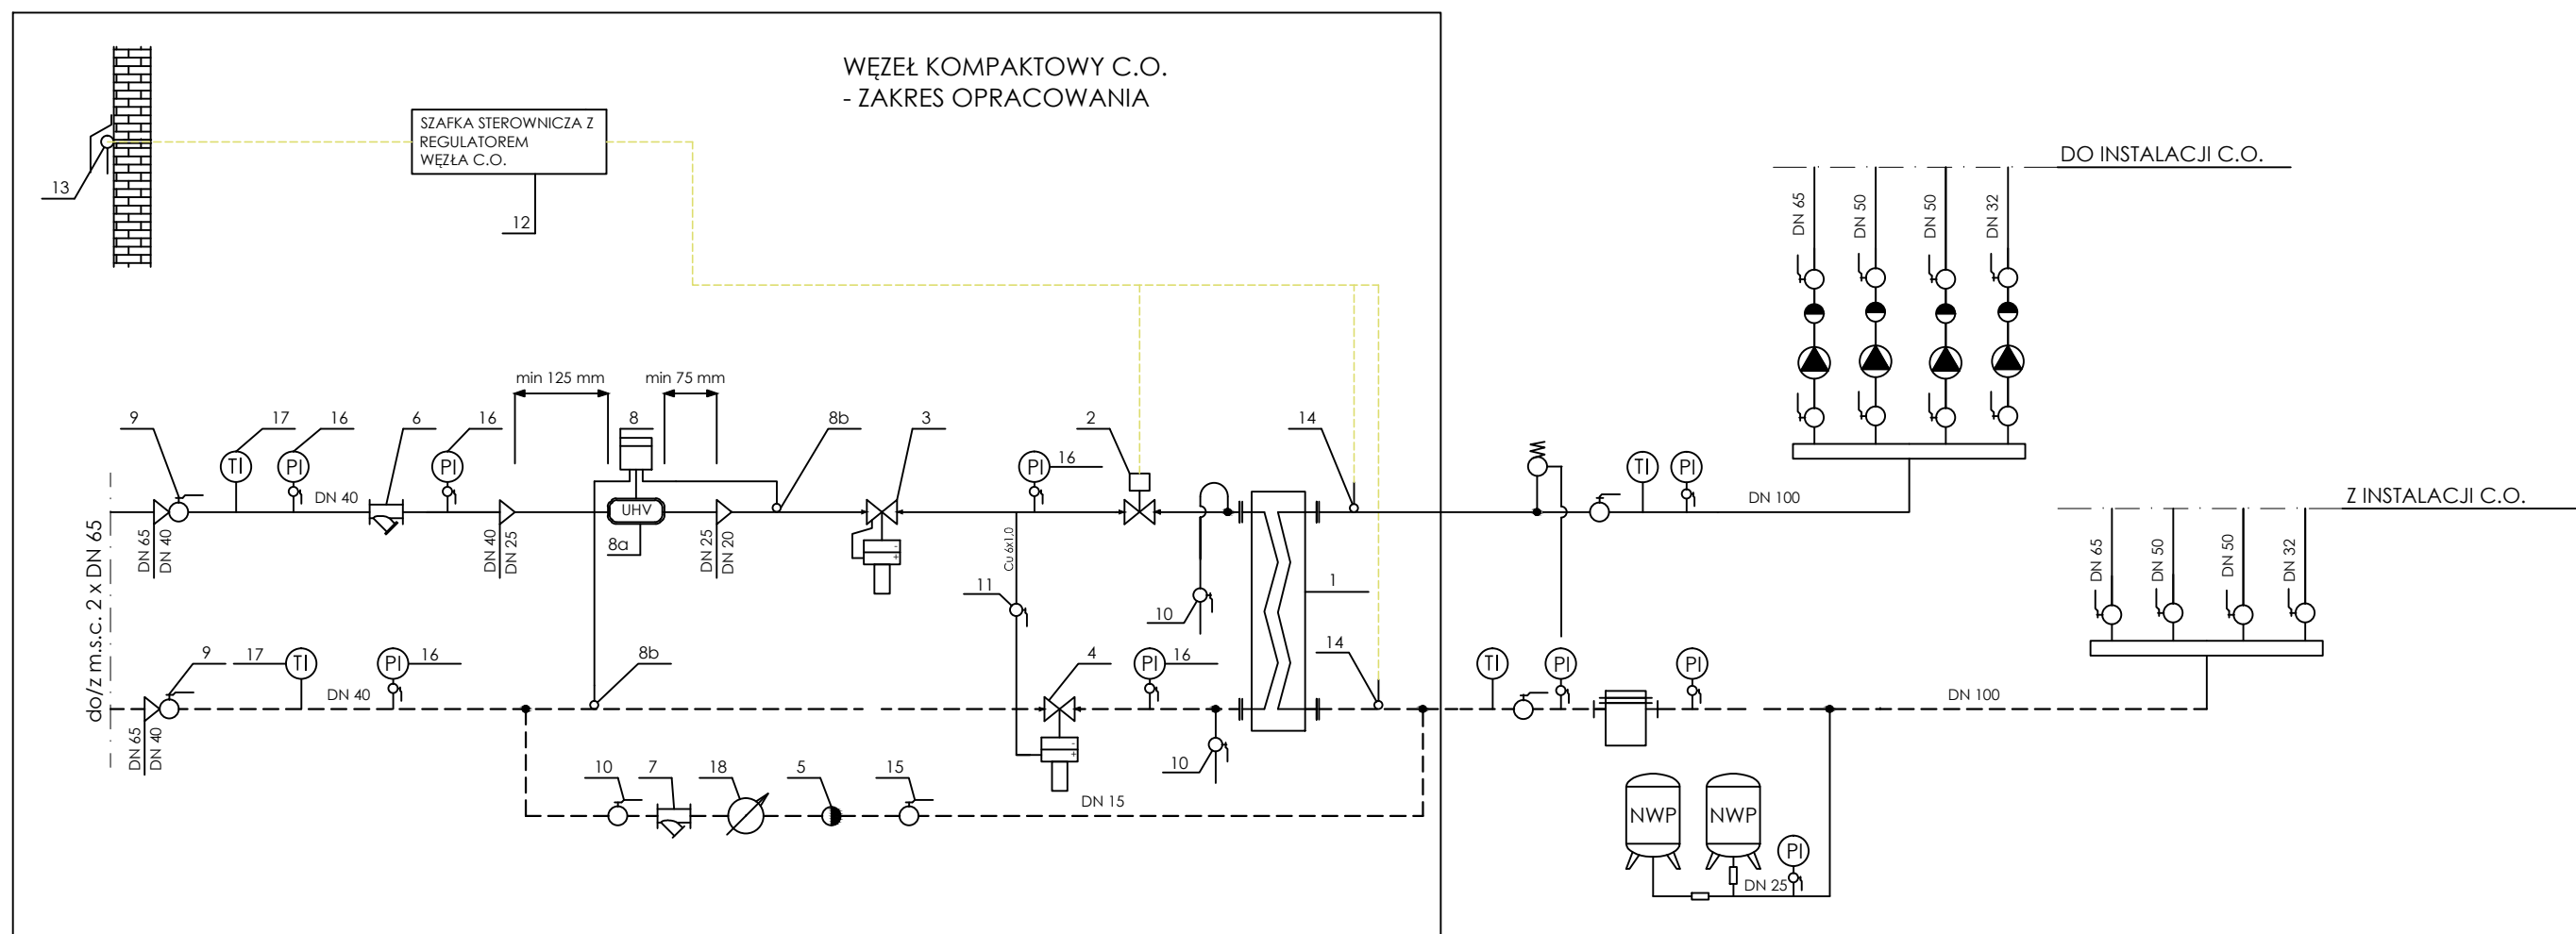

" WAREM - S " A. Baran, A. Wrzos Sp. j. 35-328 Rzeszów, ul. ks. J. Popieluszki 22/51			
NR RYSUNKU 2	SKALA —	PROJEKTANT	mgr inż. Elżbieta Dziędzic upr. nr S–167/90
		SPRAWDZIŁ	
		KREŚLIŁ	mgr inż. Elżbieta Dziędzic upr. nr S–167/90
OBIEKT: POLITECHNIKA RZESZOWSKA, BUDYNEK 'P' + LABOLATORIUM (W–I)			
ADRES: RZESZÓW, UL. POZNAŃSKA 2			
NAZWA: SCHEMAT TECHNOLOGICZNY WĘZŁA CIEPLNEGO C.O.			