


SCHEMAT TECHNOLOGICZNY WĘZŁA CIEPLNEGO

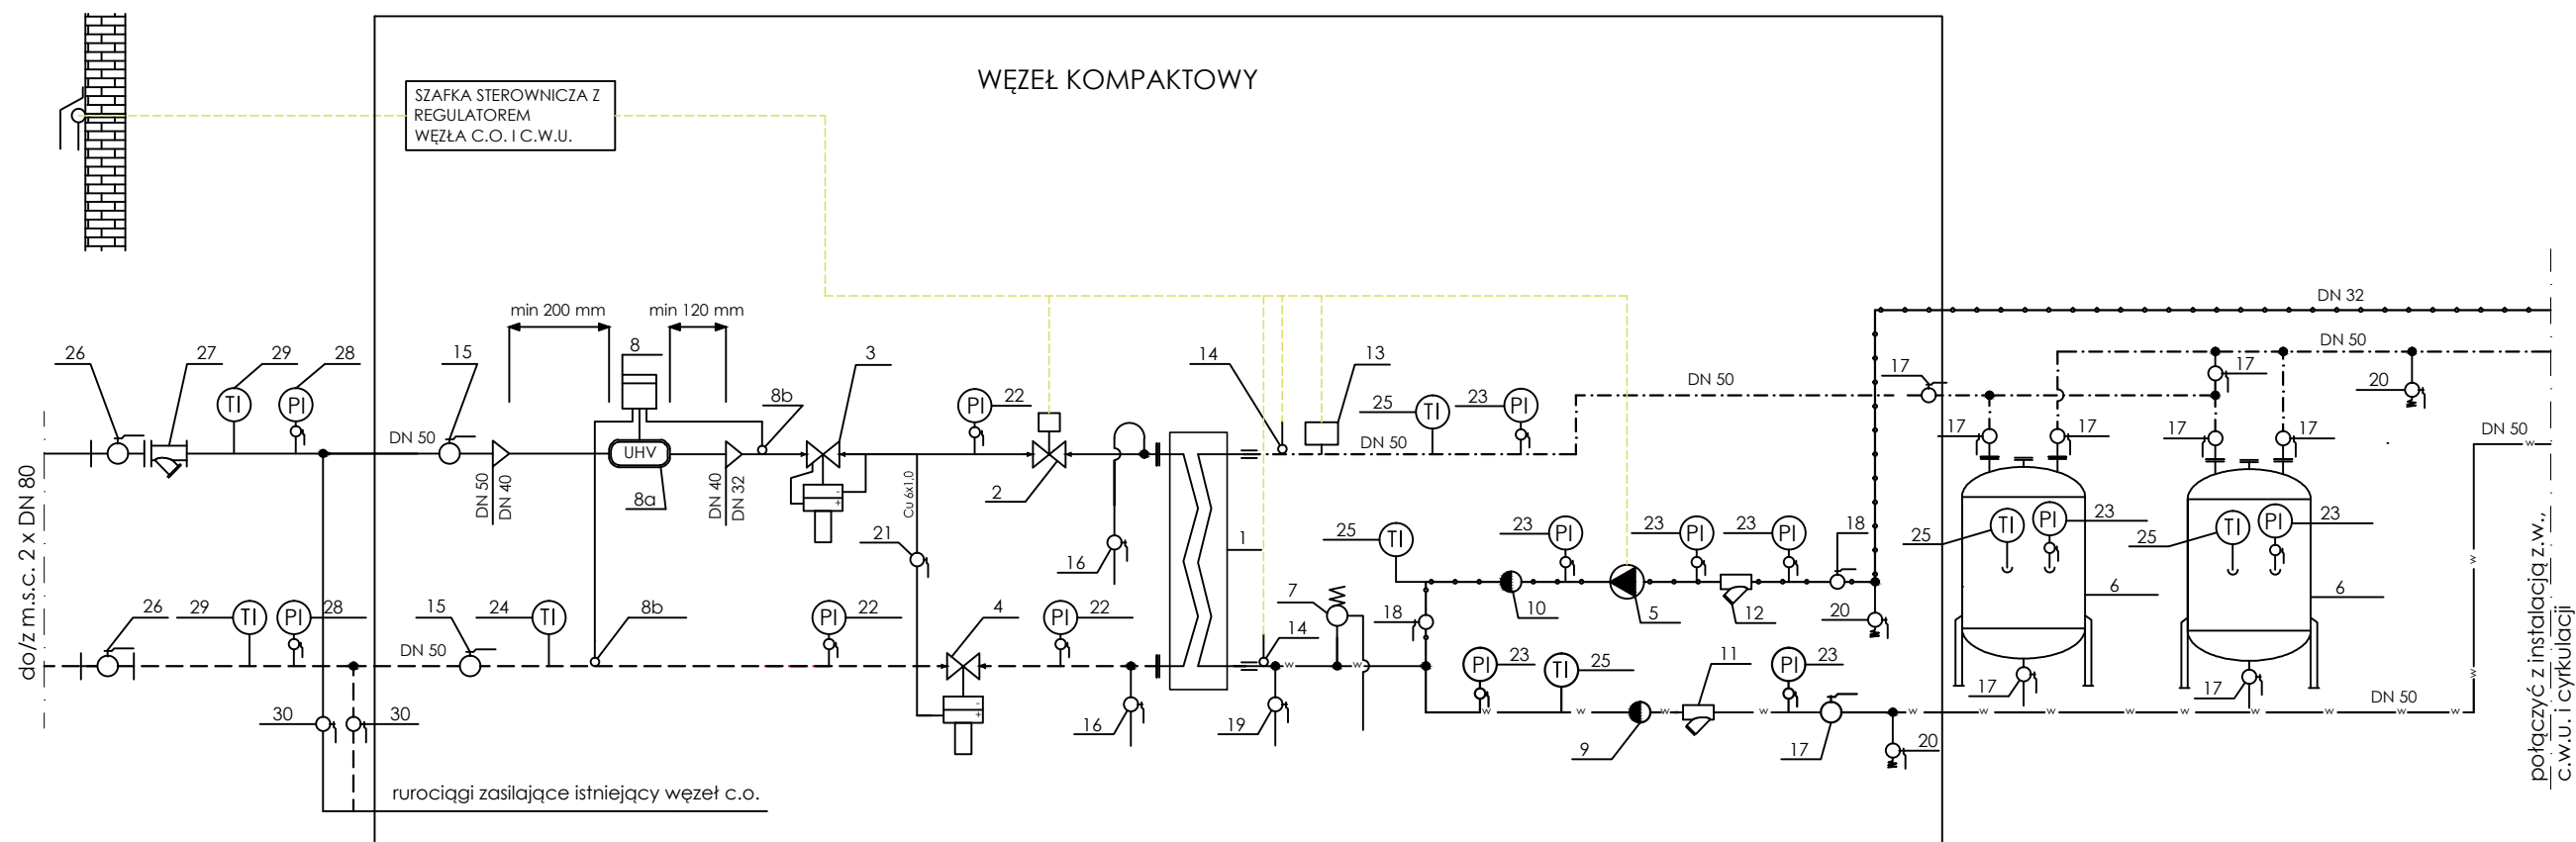

OZNACZENIA RUROCIĄGÓW

- rurociągi wody sieciowej m.s.c.,
zasilanie i powrót
- rurociągi wody zimnej
- rurociągi ciepłej wody użytkowej
- rurociągi cyrkulacji ciepłej wody użytkowej

" WAREM - S " A. Baran, A. Wrzos Sp. j. 35-105 Rzeszów, ul. Przemysłowa 12			
NR RYSUNKU 2	SKALA —	PROJEKTANT	mgr inż. Elżbieta Dziędzic upr. nr S-167/90
		SPRAWDZIŁ	
		KREŚLIŁ	mgr inż. Elżbieta Dziędzic upr. nr S-167/90
OBIEKT: POLITECHNIKA RZESZOWSKA, STOŁÓWKA STUDENCKA			
ADRES: RZESZÓW, UL. AKADEMICKA 8			
NAZWA: SCHEMAT TECHNOLOGICZNY WĘZŁA CIEPLNEGO C.W.U.			