


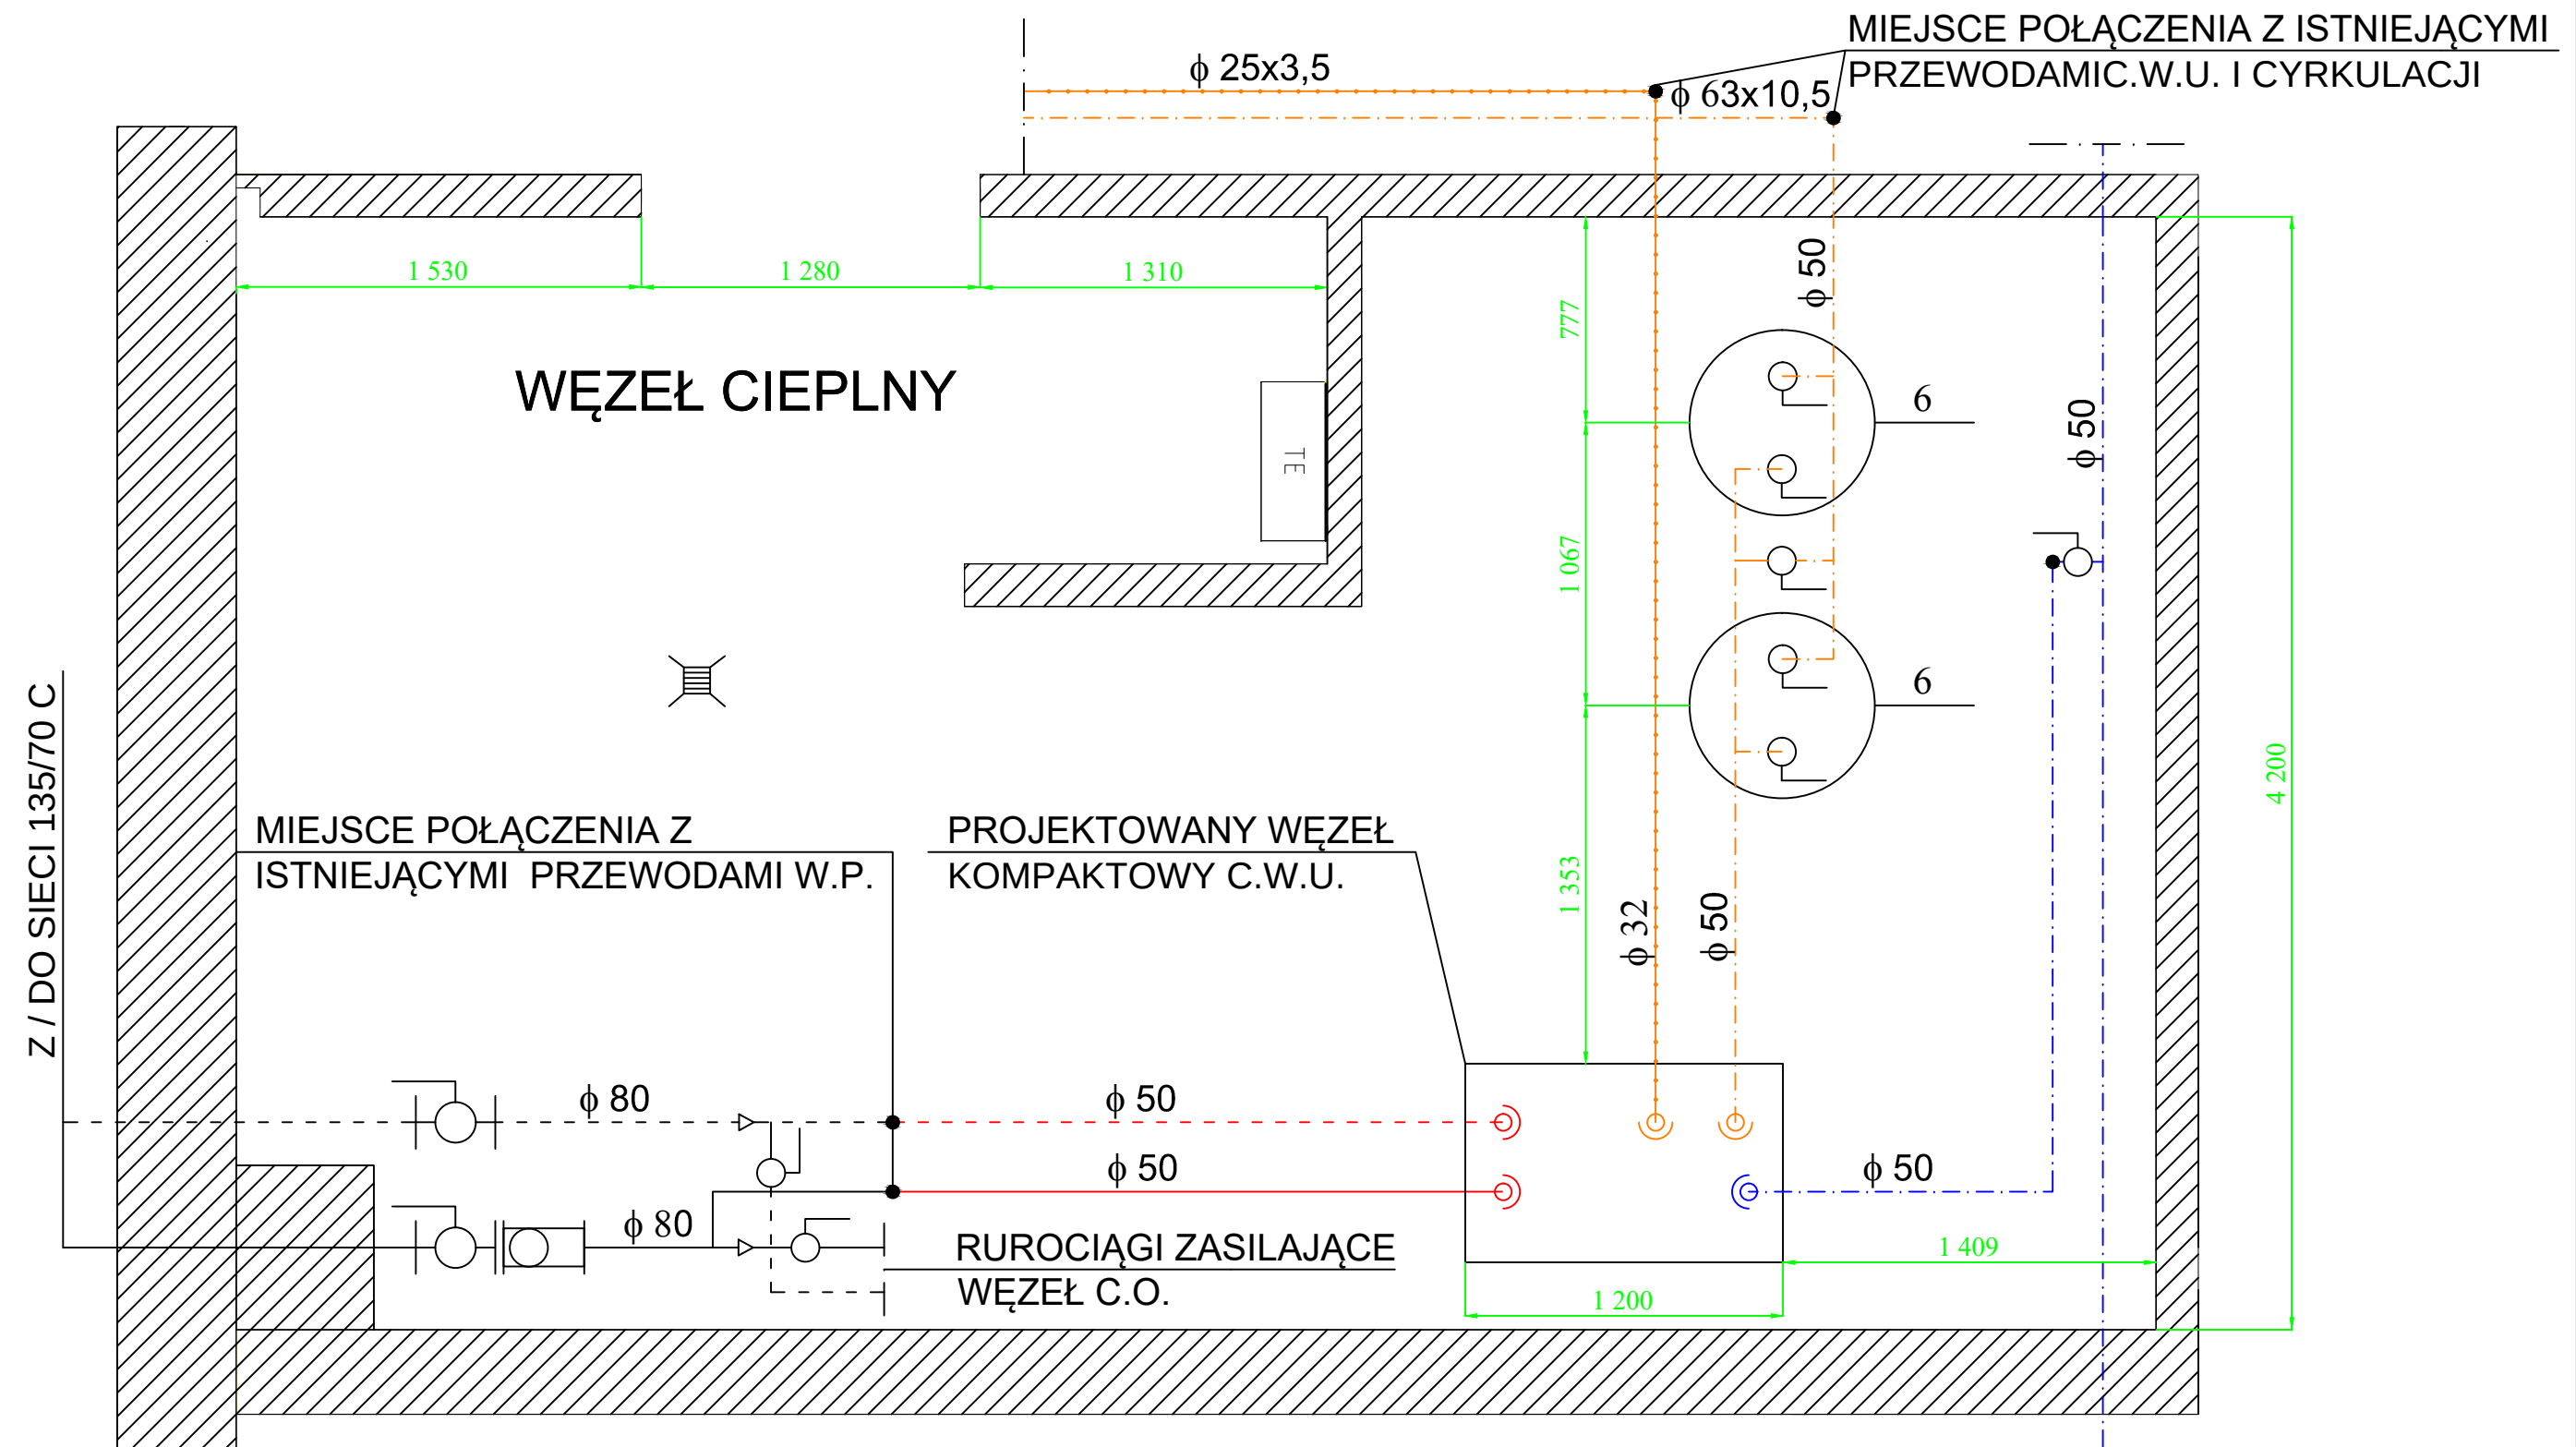

LEGENDA:

- SIEĆ WYSOKICH PAR.
- - - INSTALACJA Z.W.
- . - . INSTALACJA C.W.
- CYRKULACJA C.W.

"WAREM-S" A.Baran, A.Wrzos Sp. j. 35-328 Rzeszów, ul. ks. J. Popiełuszki 22/51			
NR RYSUNKU 3	SKALA 1:25	PROJEKTANT	mgr inż. E.Dziedzic upr. nr S-167/90
		SPRAWDZIŁ	
		KREŚLIŁ	mgr inż. E.Dziedzic upr. nr S-167/90
OBIEKT: Politechnika Rzeszowska, Stołówka studencka			
ADRES: Rzeszów ul.Akademicka 8			
NAZWA: RZUT WĘZŁA			