

pracownia architektoniczna - studio 3 - s.c. częstochowa ul. lelewela 13/13/13			
Obiekt :	Budowa sali gimnastycznej przy Szk. Podst. w Kamienicy		
Adres :	Kamienica ul. Częstochowska 42, 42-287 Lubsza dz. nr ewid. 114/49		
Nazwa rys.	ZAGOSPODAROWANIE DZIAŁKI	skala:	1:500
Projektant:	arch. Urszula Borkowska UAN-83861/133/88		
	arch. Jacek Marciniak		
Sprawdz.	arch. Beata Gabryelska UAN-7342/98/91		
			09. 2018
			1

Poświadczam, że niniejszy dokument został opracowany w wyniku prac geodezyjnych i kartograficznych, których rezultaty zawiera opłata techniczna wpłacony do ewidencji materiałów państwowego zasobu geodezyjnego i kartograficznego	
Organ prowadzący państwowy zasób geodezyjny i kartograficzny	STAROSTA LUBLINECKI
Identyfikator ewidencyjny materiału geodezyjnego	72407.2017.1750
Data wydania do ewidencji materiałów geodezyjnych	21.12.2017
Imię, nazwisko i podpis osoby reprezentującej organ	z up. STAROSTY

*Maria Ruś*  
podinspektor  
w Wydziale Geodezji i Kartografii

MAPA DO CELÓW PROJEKTOWYCH

Opracowana na podstawie pomiaru bezpośredniego i wektoryzacji rastra mapy 1:1000	
Oznaczenie kancelaryjne zgłoszenia pracy geodezyjnej	WGK 6642.1.1331.2017
Miejscowość	KAMIENICA
Jednostka ewidencyjna	identyfikator 240708_5
	nazwa WOŹNIKI-OBSZAR WIEJSKI
Obręb ewidencyjny	identyfikator 0002
	nazwa KAMIENICA
Skala mapy	1:500
Nazwa układu współrzędnych	prostokątnych płaskich 2000/6(18)
Oznaczenie granic obszaru, który był przedmiotem aktualizacji	wysokości KRONSTADT86
Linia rozgraniczająca przeznaczenie terenów zgodnie z MPZP	— — — — —


Brak służebności gruntowych w działce 114/49 zapisanej w KW CZ1L/00015783/1  
Granice działek przeniesiono z mapy ewidencyjnej.  
Mapa służy do projektowania obiektów kubaturowych w odległości większej niż 4 m od granic działki 114/49.

Nie wyklucza się istnienia w terenie innych nie wykazanych na niniejszej mapie urządzeń podziemnych, które nie były zgłoszone do inwentaryzacji lub, o których brak jest informacji w insyngulacjach branżowych.

USŁUGI GEO- i KARTOGRAFICZNE  
GEODETA UPRAWNIIONY  
Grzegorz BACIOR  
ul. Kawalerii 3, 42-289 WOŹNIKI  
Tel. 35 15 18 22  
NIP 573-165-06-33 KRS 150177637  
Kamienica 15 048

dnia 07 października 2017  
Imię i nazwisko, nr uprawnień oraz data i podpis osoby wykonawcy  
Grzegorz BACIOR  
karty geodety uprawniający do wykonywania map

PROJEKT ZAGOSPODAROWANIA DZIAŁKI  
SKALA 1 : 500

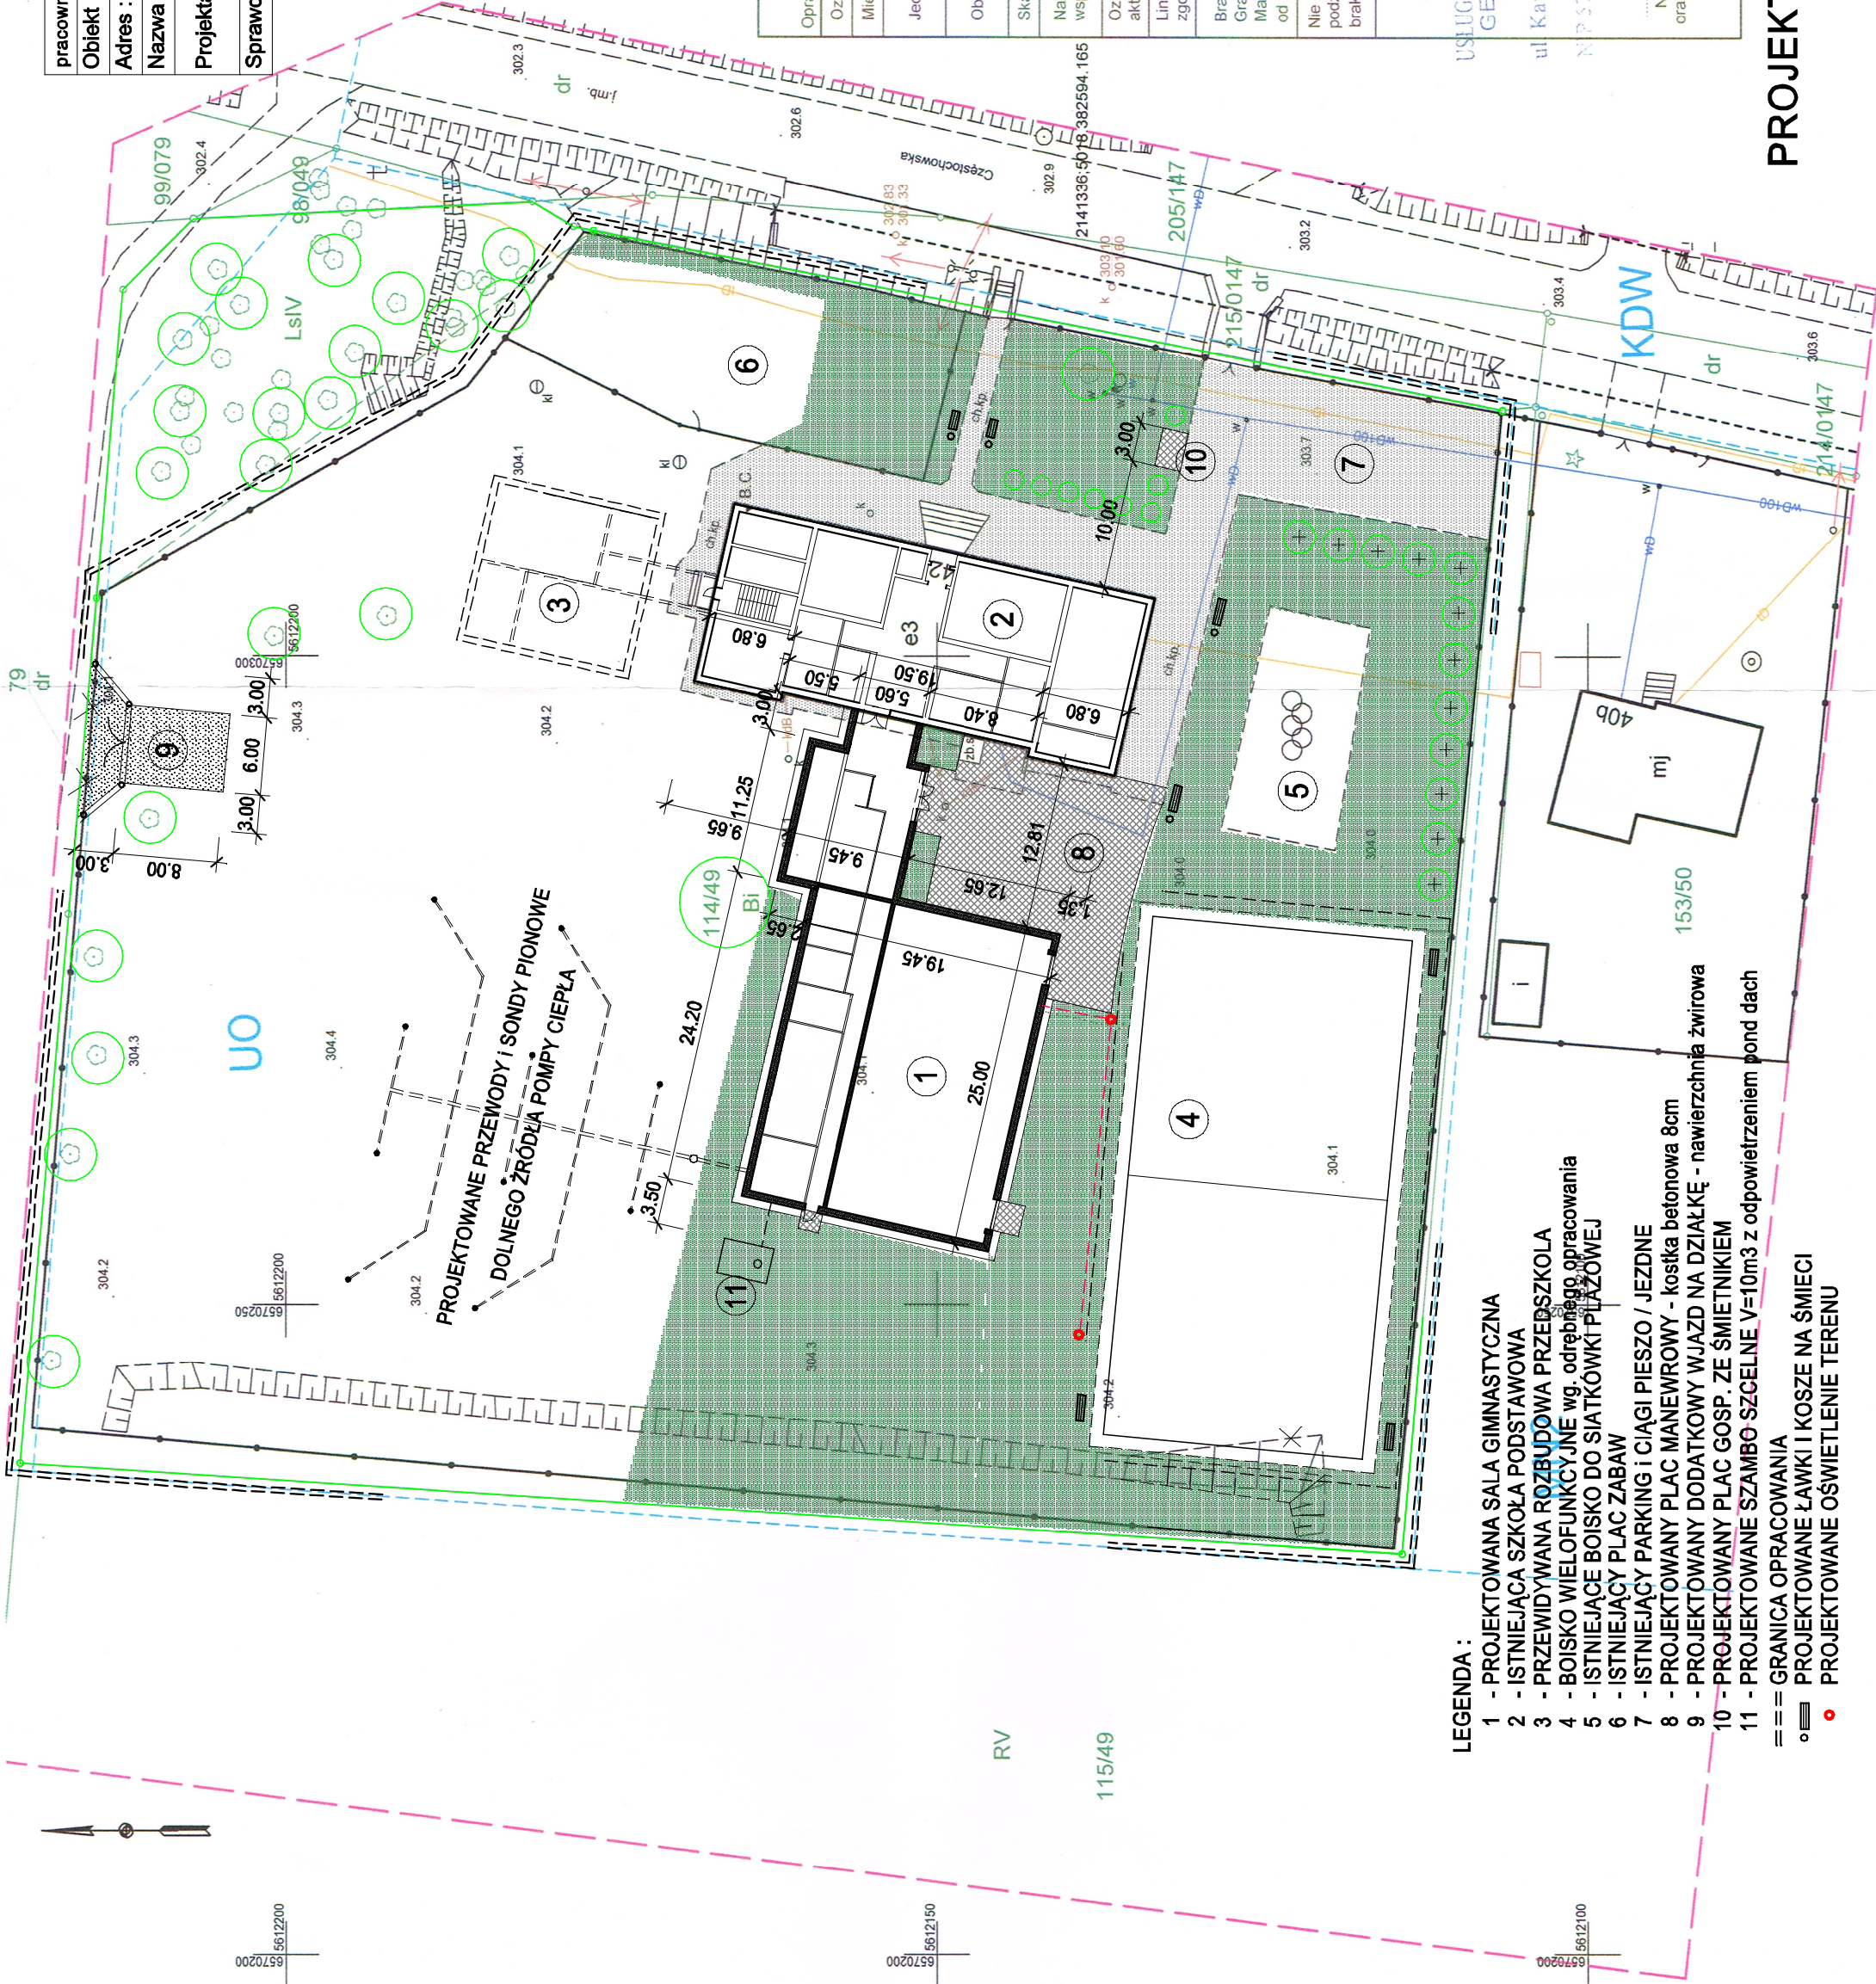

LEGENDA :

- 1 - PROJEKTOWANA SALA GIMNASTYCZNA
- 2 - ISTNIEJĄCA SZKOŁA PODSTAWOWA
- 3 - PRZEWIDYWANA ROZBUDOWA PRZEDSZKOŁA
- 4 - BOISKO WIELOFUNKCYJNE wg. odrębnego opracowania
- 5 - ISTNIEJĄCE BOISKO DO SIATKÓWKI PLĄZOWEJ
- 6 - ISTNIEJĄCY PLAC ZABAW
- 7 - ISTNIEJĄCY PARKING I CIĄGI PIESZO / JEZDNE
- 8 - PROJEKTOWANY PLAC MANEWOWY - kostka betonowa 8cm
- 9 - PROJEKTOWANY DODATKOWY WJAZD NA DZIAŁKĘ - nawierzchnia żwirowa
- 10 - PROJEKTOWANY PLAC GOSP. ZE ŚMIETNIKIEM
- 11 - PROJEKTOWANE SZAMBO SZCELNE V=10m3 z odpowietrzeniem pond dach
- == GRANICA OPRACOWANIA
- o== PROJEKTOWANE ŁAWKI I KOSZE NA ŚMIECI
- o PROJEKTOWANE OŚWIETLENIE TERENU