


ZEWNETRZNA INSTALACJA WODY

PRZYŁĄCZE

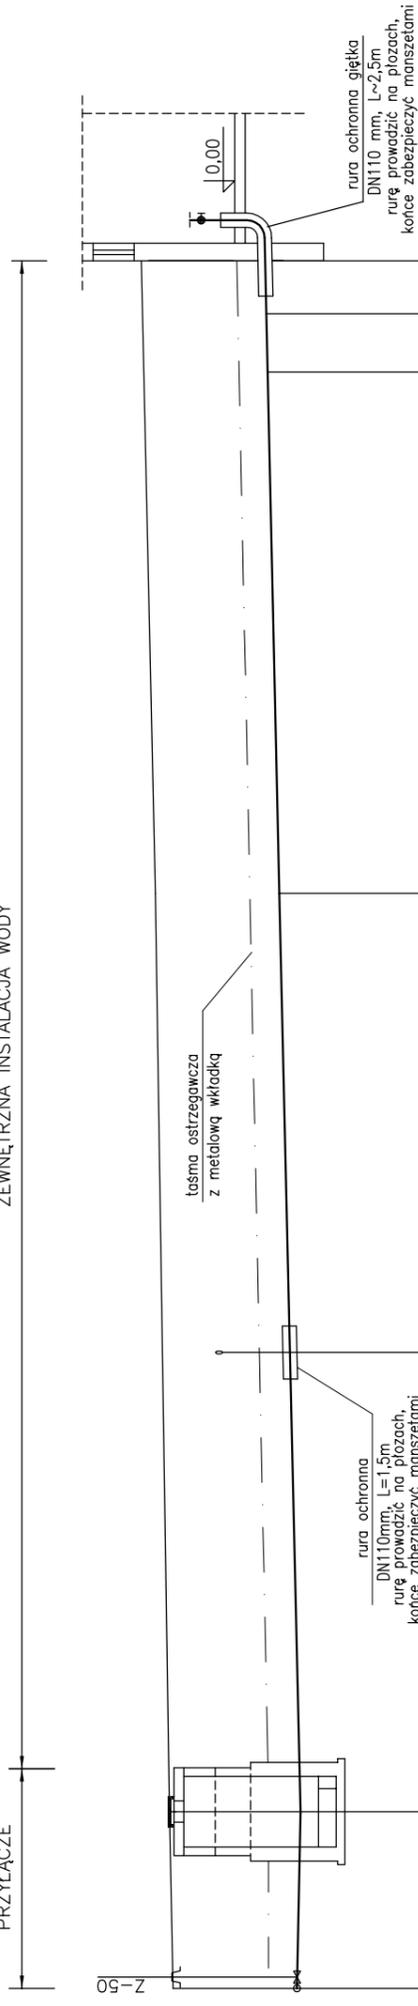

rura ochronna DN110 mm, L~2,5m  
rurę prowadzić na płozach,  
końce zabezpieczyć manszetami

rura ochronna  
DN110mm, L=1,5m  
rurę prowadzić na płozach,  
końce zabezpieczyć manszetami

istn. kabel telekomunikacyjny

prof. studnia wodomierzowa DN2000 mm

istniejący wodociąg DN160mm  
włączyć poprzez opaskę do nawiercania DN160/50

|                                |                               |        |        |        |        |        |        |
|--------------------------------|-------------------------------|--------|--------|--------|--------|--------|--------|
| p.p. 290,00 m.n.p.m.           |                               |        |        |        |        |        |        |
| Rzędna terenu [m.n.p.m.]       | 303,65                        | 303,70 | 301,85 | 302,00 | 302,15 | 302,31 | 302,35 |
| Rzędna osi przewodu [m.n.p.m.] | 301,90                        | 301,85 | 301,85 | 302,00 | 302,15 | 302,31 | 302,35 |
| Głębokość [m]                  | 1,75                          | 1,85   | 1,85   | 1,75   | 1,75   | 1,75   | 1,75   |
| Spadek [%]                     | Długość [m]                   |        | 1,0%   |        | 1,1%   |        | 43,9m  |
| Materiał/Średnica [mm]         | DN63x5,8mm PE 100 SDR 11 PN16 |        |        |        |        |        |        |
| Odległość [m]                  | 0,00                          | 5,00   | 18,00  | 31,00  | 45,75  | 47,40  | 48,90  |


W

SW

W1

W2 W3 W4

UWAGA: Przed przystąpieniem do prac wykonać wykop kontrolny w celu określenia rzeczywistych zagłębień istniejących przewodów.

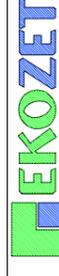

UL. WARSZAWSKA 125  
42-200 CZĘSTOCHOWA  
tel./fax. 34/372-64-96, 368-06-83

biuro@ekozet.pl; handel@ekozet.pl  
http://www.ekozet.pl

PROJEKT BUDOWLANY  
PRZYŁĄCZE WODY

|             |  |       |         |          |
|-------------|--|-------|---------|----------|
| INWESTOR    | GMINA WOŹNIKI<br>42-289 WOŹNIKI, UL. RYNEK 11  | SKALA | NR RYS. | DATA     |
| TEMAT       | BUDOWA SALI GIMNASTYCZNEJ PRZY SZKOLE PODSTAWOWEJ W KAMIENICY KAMIENICA, UL. CZĘSTOCHOWSKA 42 (dz. nr 114/49, OBR. 0002) | 1:200 | 03      | 11. 2018 |
| TREŚĆ RYS.  | PROFIL PRZYŁĄCZA I ZEWNEŹTRZNEJ INSTALACJI WODY  |       |         |          |
| OPRACOWAŁ   | mgr inż. Joanna Gładysz  |       |         |          |
| PROJEKTOWAŁ | mgr inż. Zbigniew Jarkiewicz   |       |         |          |
| SPRAWDZIŁ   | —  |       |         |          |