



SALA SPORTOWA

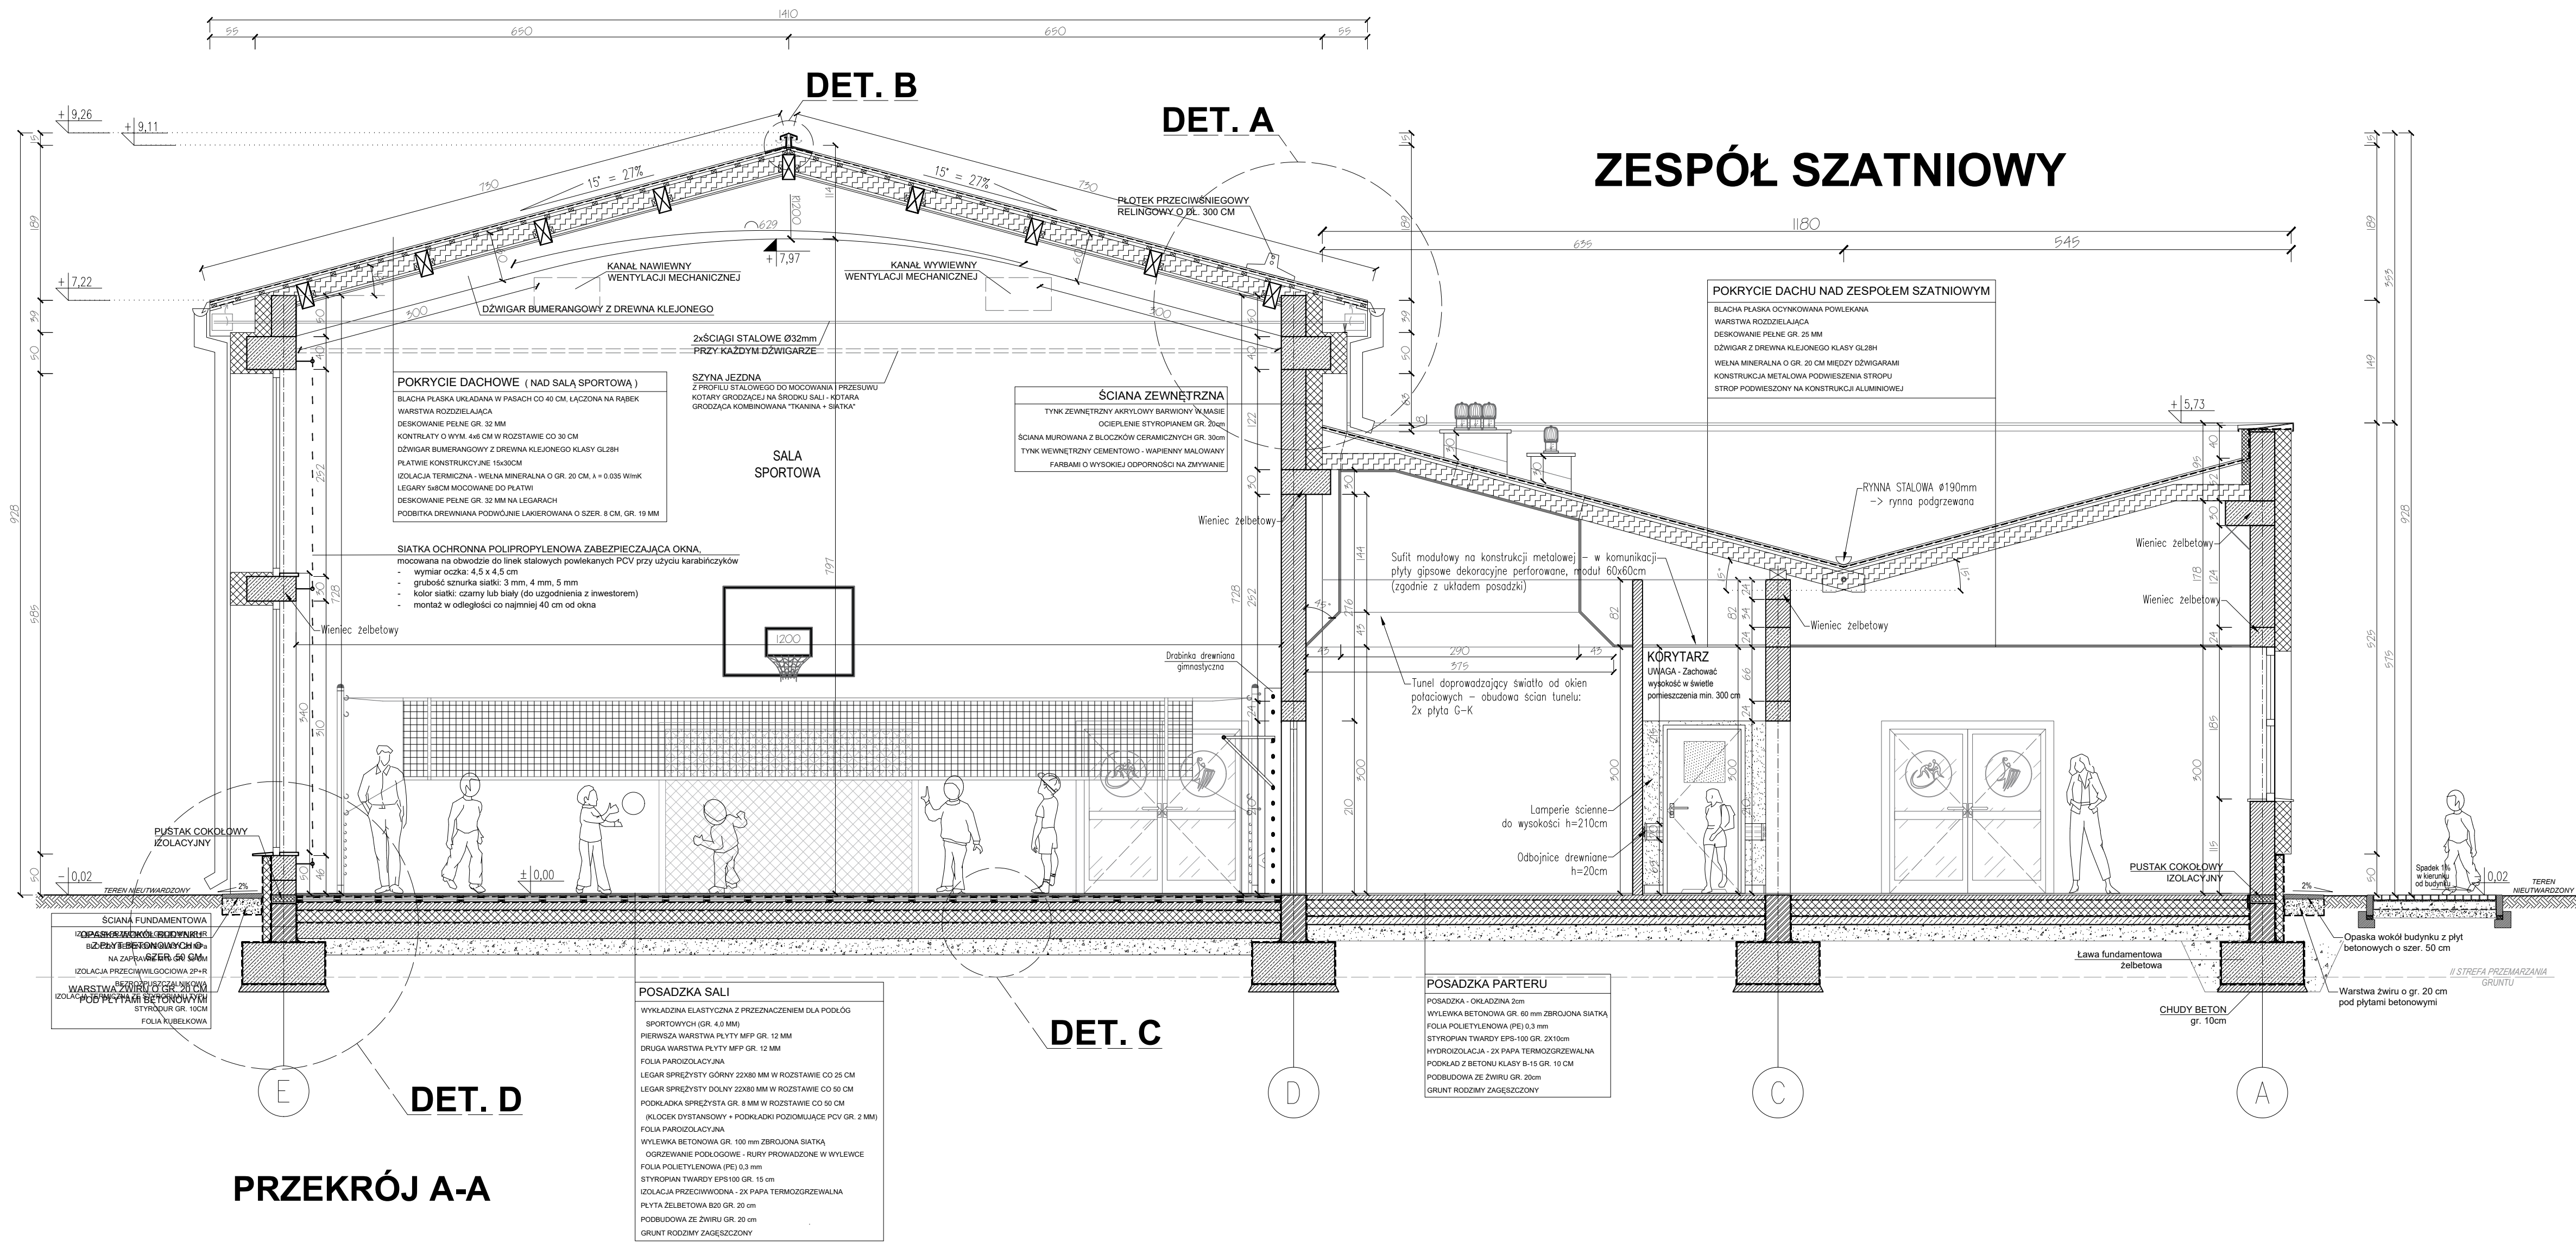


PRZEKRÓJ A-A

DET. D,
SKALA 1:20

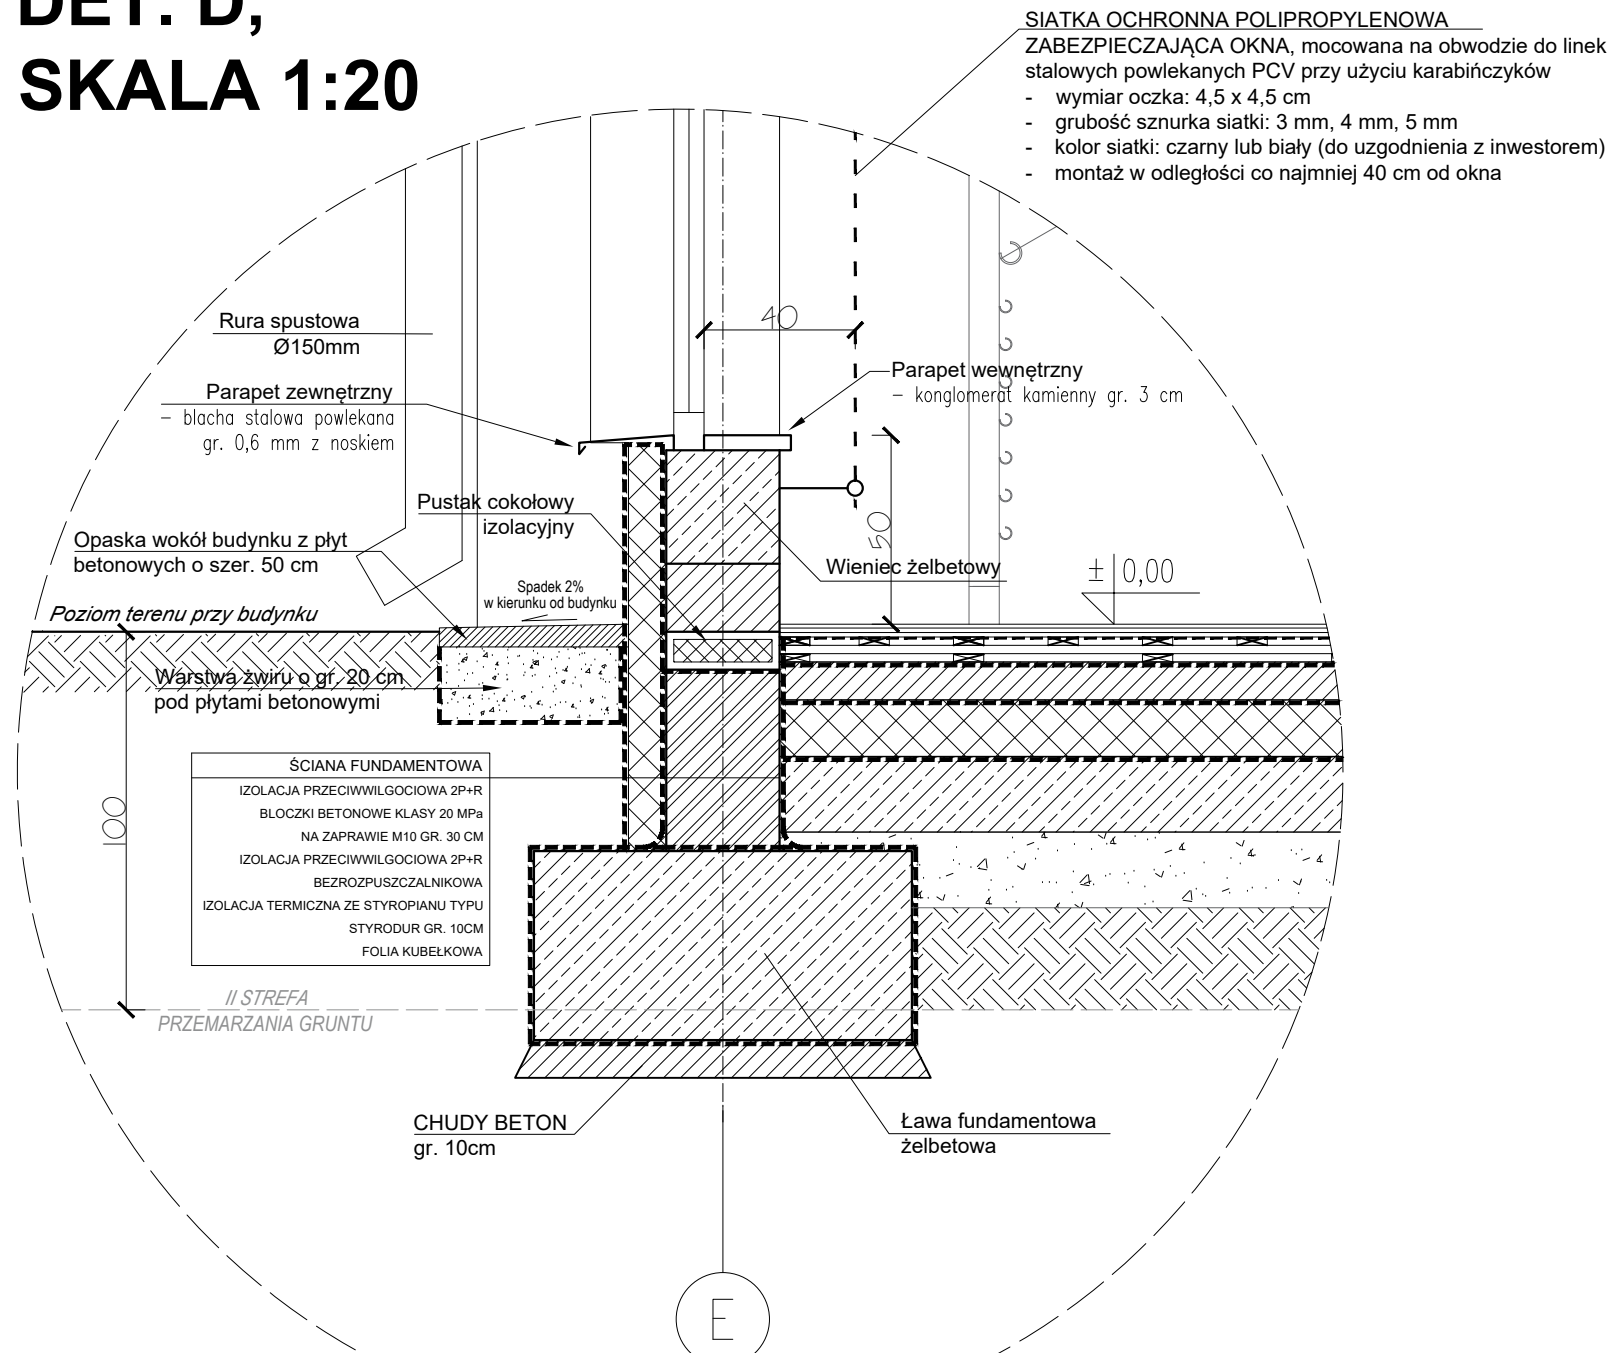


DET. C,
SKALA 1:10

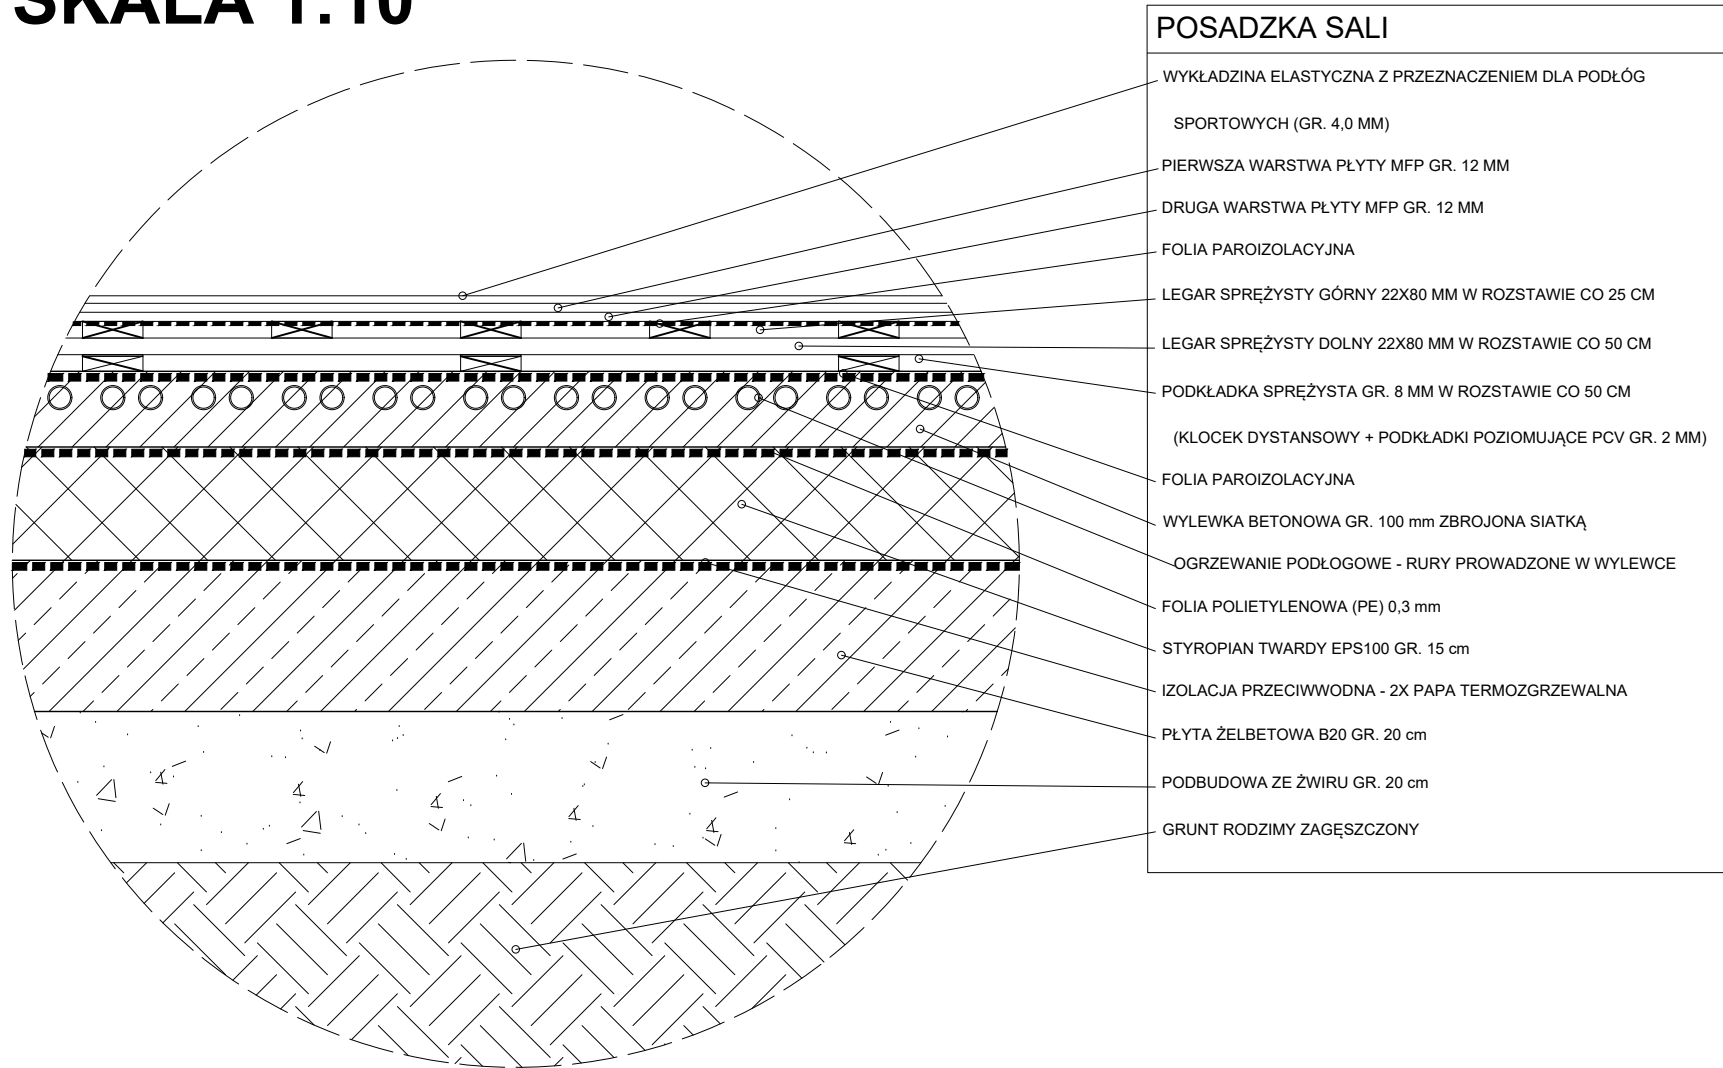

ZESPÓŁ SZATNIOWY

ŁĄCZNIK

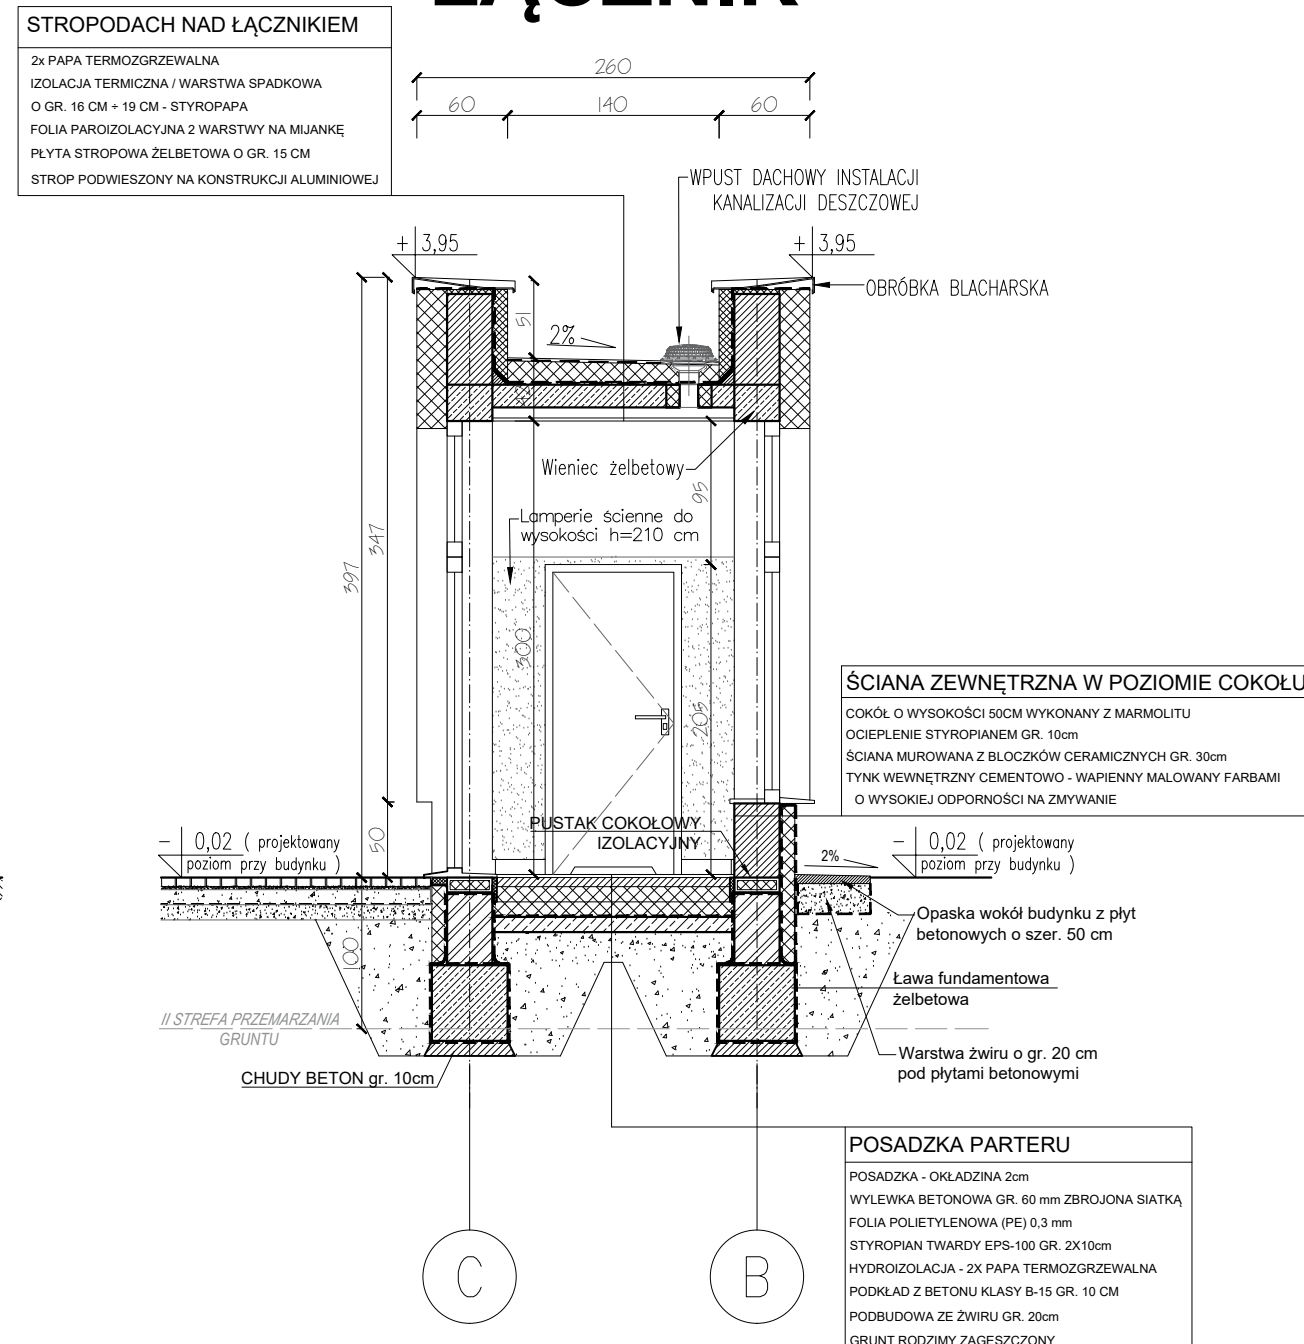

PRZEKRÓJ B-B

PRZEKROJE BUDYNKU



SKALA 1:50

Na wniosek inwestora oraz za zgodą projektanta dopuszcza się stosowanie materiałów o parametrach nie gorszych niż projektowane.

LEGENDA:

- ŚCIANA Z PUSTAKÓW CERAMICZNYCH O WYMIARACH 300X37X238 MM MUROWANYCH NA PIĘRO - WPUST, OCIEPLENIE STYROPIANEM GR. 20CM
- IZOLACJA TERMICZNA Z WELNY MINERALNEJ
- ŚCIANA Z BŁOCKÓW BETONOWYCH, OCIEPLENIE STYROPIANEM GR. 10CM
- MONOLITYCZNE ELEMENTY ŻELBETOWE

UWAGA
WSZYSTKIE ELEMENTY KONSTRUKCJI BUDYNKU NALEŻY WYKONAĆ ZGODNIE Z PROJEKTEM BRANŻY KONSTRUKCYJNEJ

AARZ ATELIER ARCHITEKTURY			
ATELIER ARCHITEKTURY NADSIŁAW DUBICKI ul. Św. Józefa 16 00-900 Zgorzelec tel. 71 455 55 55			
BRANŻA	ETAP PROJEKTOWY	SKALA RYSUNKU	NR ZAŁĄCZNIKA
AiK	PW	1:50	P05
NAZWA ADRES ZAMÓWIENIA DATA PRZEGLĄDOWANIA BUDOWA SALI SPORTOWEJ WRAZ Z ŁĄCZNIKIEM DO ISTNIEJĄCEGO BUDYNKU SZKOŁY PODSTAWOWEJ W LUBSZY ADRES INWESTYCJA ADRES ODRĘB. EW. 1147 ODRĘB. LUBSZY, GMINA WOŹNICKI, POWIAT LUBLINECKI, WOJEWÓDZTWO ŚLĄSKIE			
ZAWARTOŚĆ RYSUNKU			
PRZEKROJE BUDYNKU, DETALE PRZEKROJU			
ARCHITEKTURA - PROJEKTANT			
ARCHITEKTURA - SPRAWDZAJĄCY			
KONSTRUKCJA - PROJEKTANT			
KONSTRUKCJA - SPRAWDZAJĄCY			
ZAMÓWIENIE			
ZALĄCZNIK GRAFICZNY W WERSIE ELEKTRONICZNYM NIE STANOWI DOKUMENTACJI PROJEKTOWEJ I NIE MOŻE BYĆ WYKONYWANY NA CELE PROWADZENIA BUDOWY ZGODNIE Z USTAWĄ PRAWO BUDOWLANE			