


WJAZD NA TEREN INWESTYCJI

DZIAŁKA INWESTYCJI NR EW.

114/7

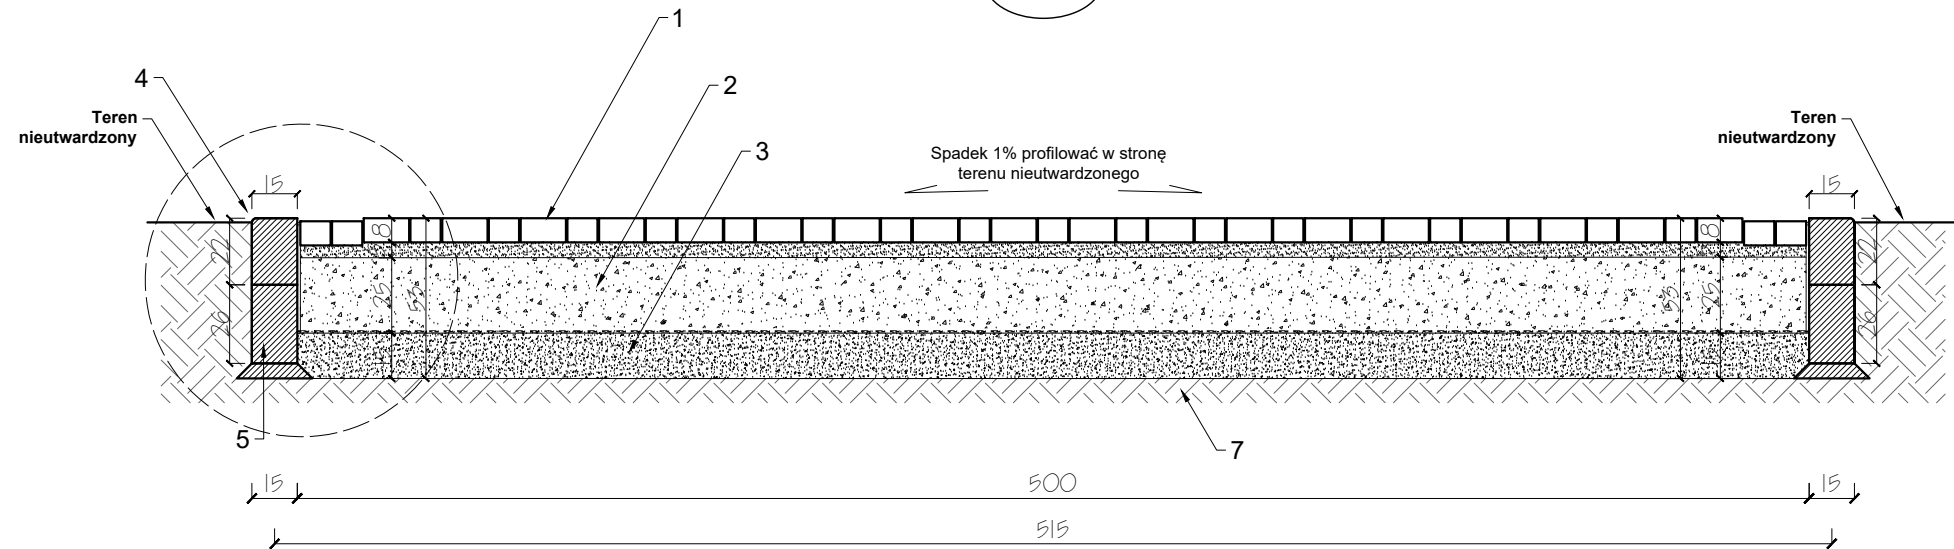

DETAL A - UTWARDZENIE NAWIERZCHNI WJAZDU
PRZEKRÓJ KONSTRUKCJI
SKALA 1:25




Na wniosek inwestora oraz za zgodą projektanta dopuszcza się stosowanie materiałów o parametrach nie gorszych niż projektowane.
Roboty budowlane należy wykonywać na podstawie projektu wykonawczego.

OBJAŚNIENIA OZNACZEŃ CYFROWYCH:

- Kostka brukowa betonowa prefabrykowana o gr. 8 cm na podsypce piaskowo-cementowej (1:4) gr. 5 cm stabilizowanej mechanicznie
- Podbudowa zasadnicza o gr. 25 cm - kruszywo łamane 0/31,5 stabilizowane mechanicznie, $I_s > 0,97$
- Warstwa filtracyjna o gr. 15 cm - piasek drobny stabilizowany mechanicznie, $I_s > 0,97$
- Krawężnik drogowy 15x22cm
- Podbudowa betonowa - beton B15
- Geowłóknina
- Grunt stabilizowany mechanicznie 2x

DETAL KRAWĘŻNIKA
PRZEKRÓJ KONSTRUKCJI
SKALA 1:10

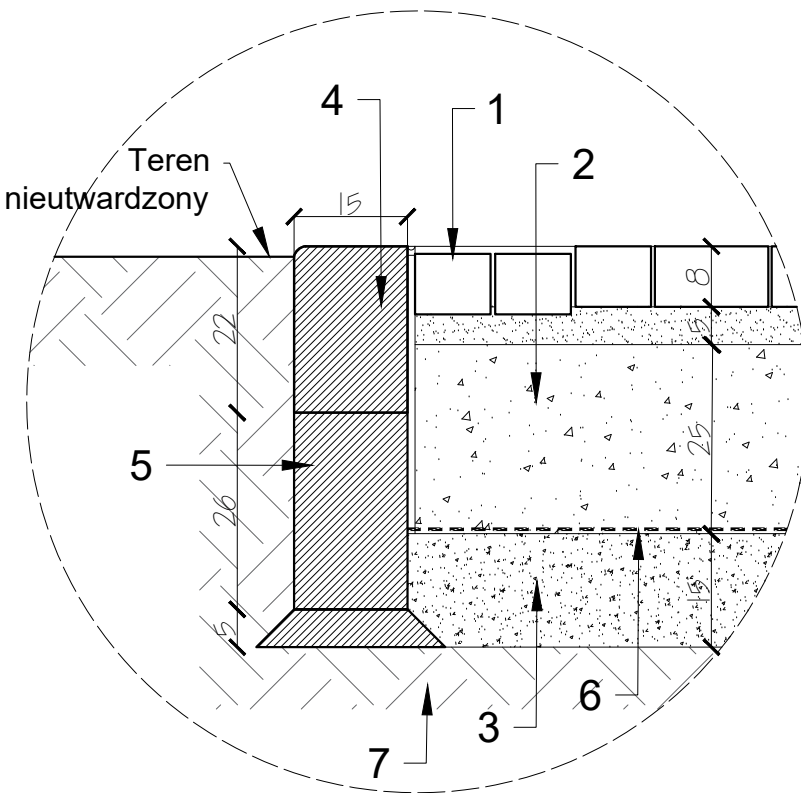

DOKUMENTACJA
ORYGINALNA

* DOKUMENTACJA CHRONIONA PRAWEM AUTORSKIM



ATELIER ARCHITEKTURY RADOSŁAW ŻUBRYCKI
Ul. Św. Jana 9a 59-900 Zgorzelec biuro@aarz.pl tel: 514492382

BRANŻA	ETAP PROJEKTOWY	SKALA RYSUNKU	NR ZAŁĄCZNIKA
	PW	1:25	Z03

NAZWA I ADRES ZADANIA	DATA
BUDOWA SALI SPORTOWEJ WRAZ Z ŁĄCZNIKIEM DO ISTNIEJĄCEGO BUDYNKU SZKOŁY PODSTAWOWEJ W LUBSZY ADRES INWESTYCJI: DZIAŁKA O NR EW. 114/7, OBRĘB LUBSZA, GMINA WOŹNIKI, POWIAT LUBLINIĘCKI, WOJEWÓDZTWO ŚLĄSKIE	PAŹDZIERNIK 2019
ZAWARTOŚĆ RYSUNKU	
DETAL A - UTWARDZENIE NAWIERZCHNI WJAZDU	

ARCHITEKTURA - PROJEKTANT: Mgr inż. arch. Radosław Żubrycki Nr upr. 66/Lu/OK/2014/GW upr. budowlane w spec. architektonicznej b/o	PODPIS
KONSTRUKCJA - PROJEKTANT: Mgr inż. Janusz Szalewski Nr upr. 232/02/DUW upr. budowlane w spec. konstrukcyjno-budowlanej b/o	
	STRONA

ZAŁĄCZNIK GRAFICZNY W WERSJI ELEKTRONICZNEJ NIE STANOWI DOKUMENTACJI PROJEKTOWEJ I NIE MOŻE BYĆ WYKORZYSTYWANY NA CELE PROWADZENIA BUDOWY ZGODNIE Z USTAWĄ PRAWO BUDOWLANE