


DZIAŁKA INWESTYCJI
NR EW.

114/7

PAS JEZDNY

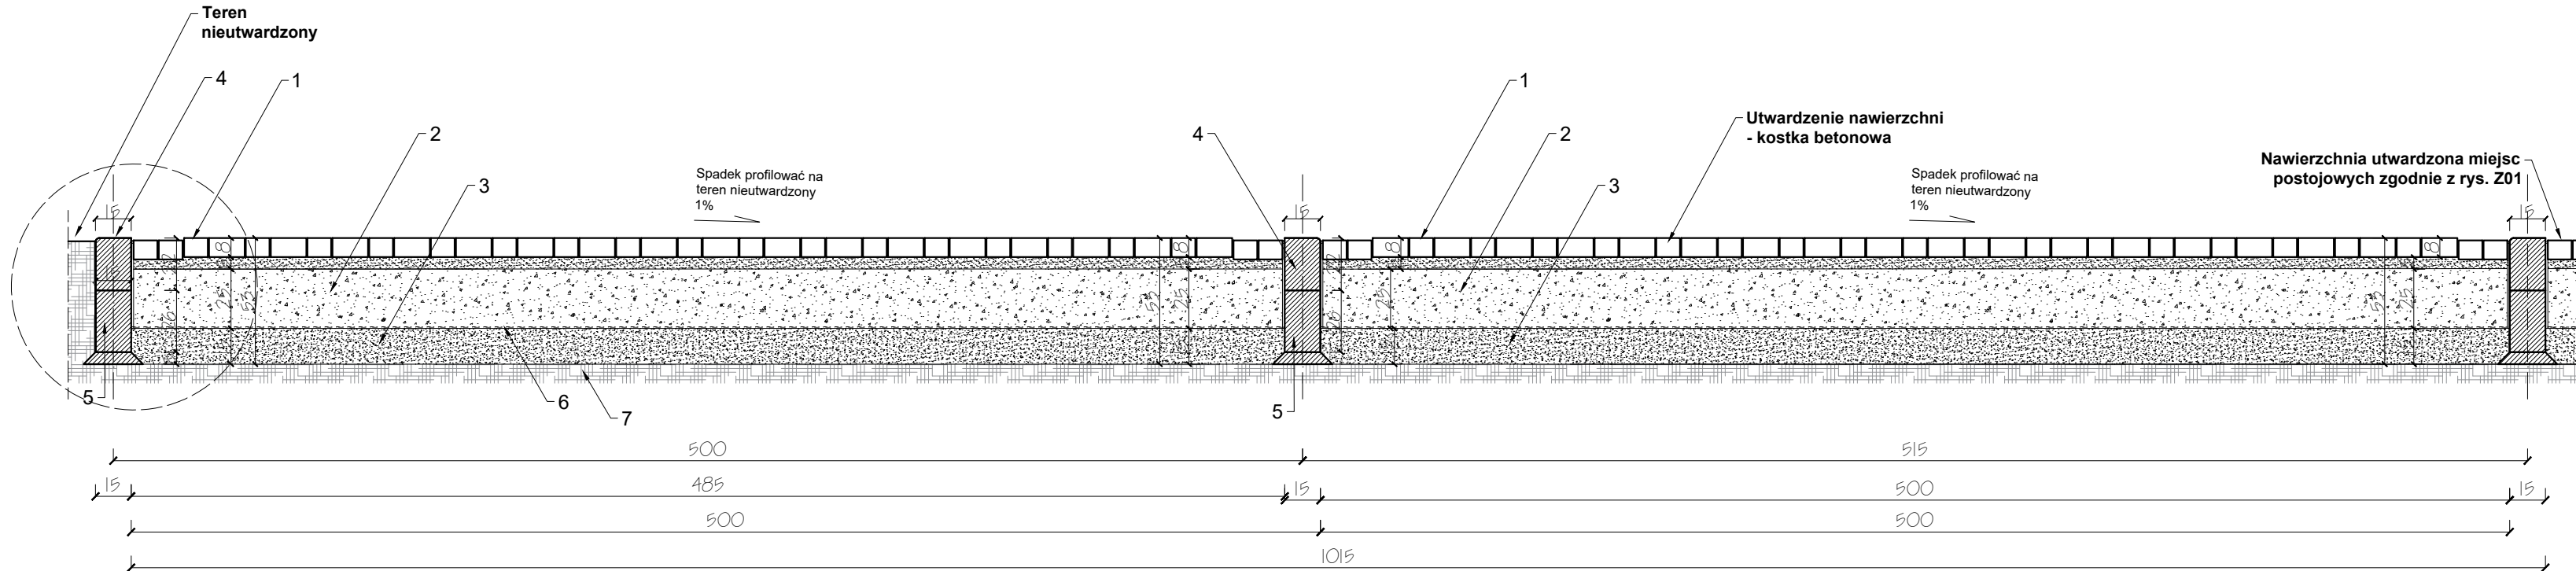


DETAL A' - UTWARDZENIE NAWIERZCHNI KOMUNIKACJI KOŁOWEJ I MIEJSC POSTOJOWYCH
PRZĘKRÓJ KONSTRUKCJI
SKALA 1:25



Na wniosek inwestora oraz za zgodą projektanta dopuszcza się stosowanie materiałów o parametrach nie gorszych niż projektowane.
Roboty budowlane należy wykonywać na podstawie projektu wykonawczego.

OBJAŚNIENIA OZNACZEŃ CYFROWYCH:

1. Kostka brukowa betonowa prefabrykowana o gr. 8 cm na podsypce piaskowo-cementowej (1:4) gr. 5 cm stabilizowanej mechanicznie
2. Podbudowa zasadnicza o gr. 25 cm - kruszywo łamane 0/31,5 stabilizowane mechanicznie, Is>0,97
3. Warstwa filtracyjna o gr. 15 cm - piasek drobny stabilizowany mechanicznie, Is>0,97
4. Krawężnik drogowy 15x22cm
5. Podbudowa betonowa - beton B15
6. Geowłóknina
7. Grunt stabilizowany mechanicznie 2x

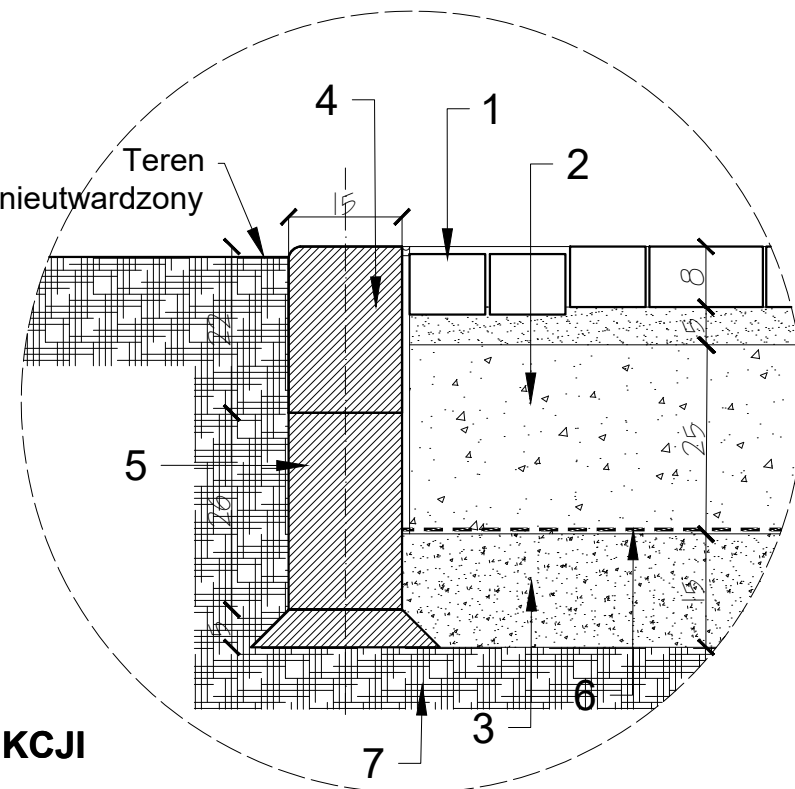

DETAL KRAWĘŻNIKA
PRZĘKRÓJ KONSTRUKCJI
SKALA 1:10



ATELIER ARCHITEKTURY RADOŚŁAW ŻUBRYCKI
Ul. Św. Jana 9a 59-900 Zgorzelec biuro@aarz.pl tel. 514492382

BRANŻA	ETAP PROJEKTOWY	SKALA RYSUNKU	NR ZAŁĄCZNIKA
	PW	1:25	Z03A

NAZWA I ADRES ZADANIA
BUDOWA SALI SPORTOWEJ WRAZ Z ŁĄCZNIKIEM DO ISTNIEJĄCEGO BUDYNKU SZKOŁY PODSTAWOWEJ W LUBSZY
ADRES INWESTYCJI: DZIAŁKA O NR EW. 114/7, OBRĘB LUBSZA, GMINA WOŹNIKI, POWIAT LUBLINECKI, WOJEWÓDZTWO ŚLĄSKIE
ZAWARTOŚĆ RYSUNKU
DETAL A' - UTWARDZENIE NAWIERZCHNI KOMUNIKACJI KOŁOWEJ I MIEJSC POSTOJOWYCH

ARCHITEKTURA - PROJEKTANT: Mgr inż. arch. Radosław Żubrycki Nr upr. 665,LOK2014/GW upr. budowlane w spec. architektonicznej b/c	PODPIS
KONSTRUKCJA - PROJEKTANT: Mgr inż. Janusz Szalewski Nr upr. 232/02/DUW upr. budowlane w spec. konstrukcyjno-budowlanej b/c	

ZAŁĄCZNIK GRAFICZNY W WERSJI ELEKTRONICZNEJ NIE STANOWI DOKUMENTACJI PROJEKTOWEJ I NIE MOŻE BYĆ WYKORZYSTYWANY NA CELE PROWADZENIA BUDOWY ZGODNIE Z USTAWĄ PRAWO BUDOWLANE

**DOKUMENTACJA
ORYGINALNA**

* DOKUMENTACJA CHRONIONA PRAWEM AUTORSKIM