


PRZEKRÓJ B-B

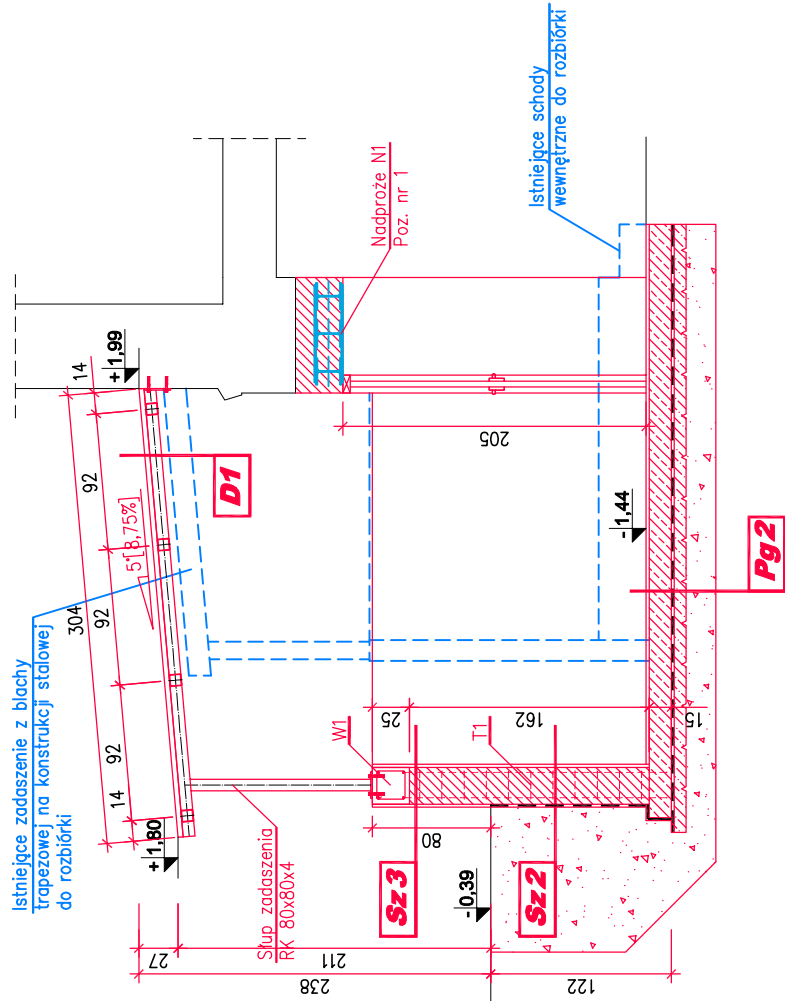

Pg2.

- Płytki ceramiczne gr. 2cm
- Płyta żelbetowa gr. 15cm z betonu C35/45 (B45; W6; F100) zbrojona górną i dolną siatką z prętów \varnothing 8 (stal A-III) o oczkach 15/15 cm
- Izolacja- 2 x folia PE gr. min.0,3 mm
- Podkład betonowy C8/10 (B10) o gr.10 cm
- Podsyпка z piasku grubego zagęszczona mechanicznie do $l_s=0,98$; do wierzchu warstw rodzimych gruntu


01.

- Blacha trapezowa T35 gr. 0,5mm w układzie Negatyw
- Płatek stalowa RK80x80x4 ze stali S235
- Rygiel stalowy RK80x80x5 ze stali S235

T1 – trzpień żelbetowy o wym. 25x25 cm z betonu C20/25 zbrojony prętami 4φ12 (stal A-IIIIN; B500SP) oraz strzemiętami ø6 co 15cm (stal S13SY-b)

W1 – wieniec żelbetowy o wym. 25x25 cm z betonu C20/25 zbrojony prętami 4φ12 (stal A-IIIIN; B500SP) oraz strzemionami φ6 co 25cm (stal A1; St3SY-b)

PRZEKRÓJ C-C

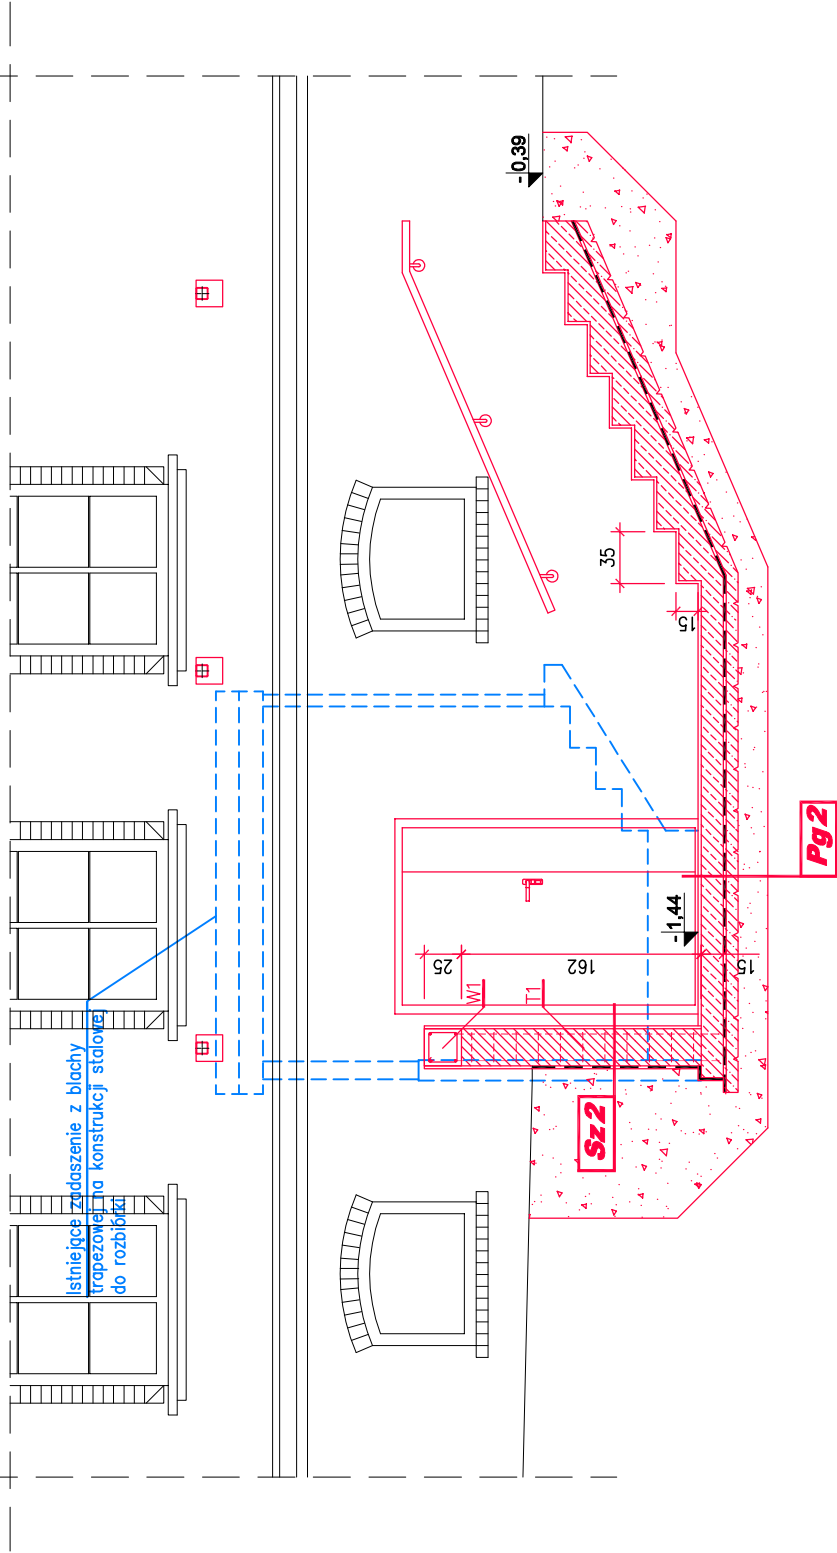

SZ2.

- Płytki klinkierowe w kolorze czerwonym
- Ściana murowana z bloczków betonowych M6
- Pionowa izolacja przeciwwilgociowa z mas dyspersyjnych x 2
- Folia kuberłkowa zakończona listwą systemową

SZ3.

- Płytki klinkierowe w kolorze czerwonym
- Ściana murowana z bloczków betonowych M6
- Płytki klinkierowe w kolorze czerwonym

297/420		Data: 12.2019	Investor: Powiat Rawicki ul. Rynek 17 63-900 Rawicz
Skala: 1:50			
Adres inwestycji: ul. Gen. Stefana Grotta-Roweckiego 9F działka nr 57/25; 63-900 Rawicz		Nazwa projektu/Obiekt: ROZBUDOWA I PRZEBUDOWA BUDYNKU DYDAKTYCZNEGO OBEJMUJĄCA ROZBUDOWĘ I PRZEBUDOWĘ PIWNICY, ZMIANĘ SPOSOBU UŻYTKOWANIA CZĘŚCI PIWNICY NA POMIESZCZENIE DO SPOŻYWANIA POSIEKÓW (JADALNIE) WRAZ Z ODWODNIENIEM TERENU ORAZ AWARYJNĄ INSTALACJĄ ELEKTRYCZNĄ W SZKOLE I SALI W ZESPOLE SZKÓŁ SPECJALNYCH IM. JANA PAWŁA II W RAWICZU	
Branża: ARCHITEKTURA, KONSTRUKCJA		PRZEKRÓJ B-B; C-C	
Nr rysunku:		Nr arkusza:	
Autor projektu: mgr inż. arch. Piotr Koński		Nr uprawnień:	
Sprawdzający architekturę: mgr inż. arch. Dorota Duda		Nr uprawnień: Upr.nr spec.architektoniczna do projektowania bez ograniczeń	
Sprawdzający konstrukcję: mgr inż. Tomasz Klefas		Nr uprawnień:	

DP-BUD Piotr Matysiak
ul. Zofi Ryblewskiej-Cichonńskiej 8b/4
63-900 Rawicz