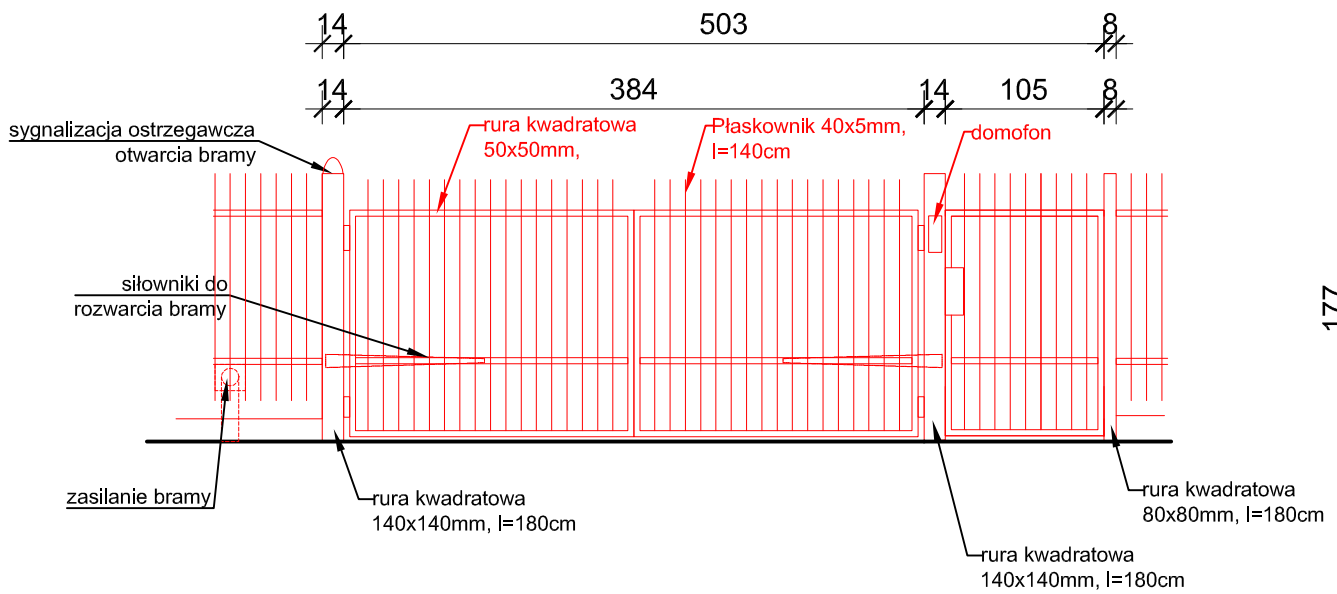

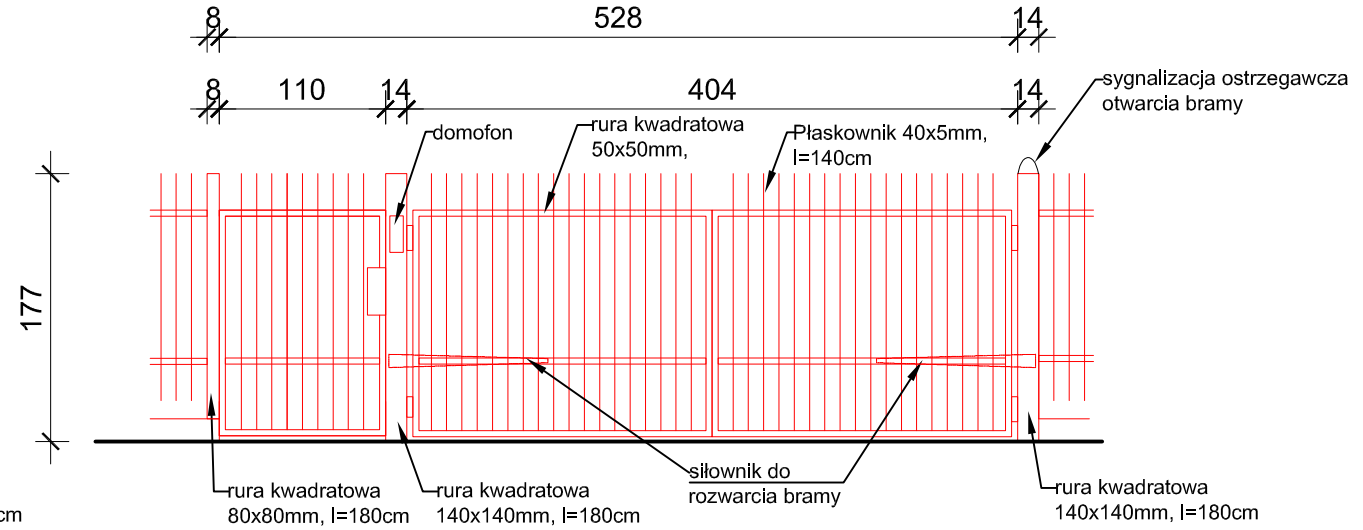

Zamontować nowe bramy uchylne, z siłownikami , otwierane na pilota.Przy bramach wjazdowych montaż tuby cliq . Zamontować nowe furtki.
Furtki i bramy malować jak ogrodzenie: 1 raz farbą antykorozyjną podkładową, 2x farbą nawierzchniową w kolorze RAL 7012.

REMONT OGRODZENIA (BRAMY, FURTKI),
Skala 1:20

Przebudowa budynku Centrum Powiadamiania Ratunkowego przy ul. Szubińskiej 4 w Bydgoszczy.

PRZEDSIĘBIORSTWO PROJEKTOWO-REALIZACYJNE
BUDOWNICTWA ,,PION" SP. Z O.O.
ul. Paderewskiego 10/2, 85-075 Bydgoszcz

Inwestor: Skarb Państwa - Kujawsko- Pomorski Urząd Wojewódzki, ul. Jagiellońska 3, Bydgoszcz		Branża: ARCHITEKTURA	
Temat: Przebudowa budynku Centrum Powiadamiania Ratunkowego przy ul. Szubińskiej 4 w Bydgoszczy.		Data: 10.09.2019	Faza: PBW
Rysunek: **Remont ogrodzenia - bramy, furtki**		Nr zlecenia: 05/2019	Skala: 1:20
Projektował:	mgr inż. arch. Ludmiła Magdańska upr. nr WBPP-NB-7210/159/82		Nr. rys. 9
Sprawdził:	mgr inż. arch. Małgorzata Schmidt upr. nr GP-KZ-7342/126/92		