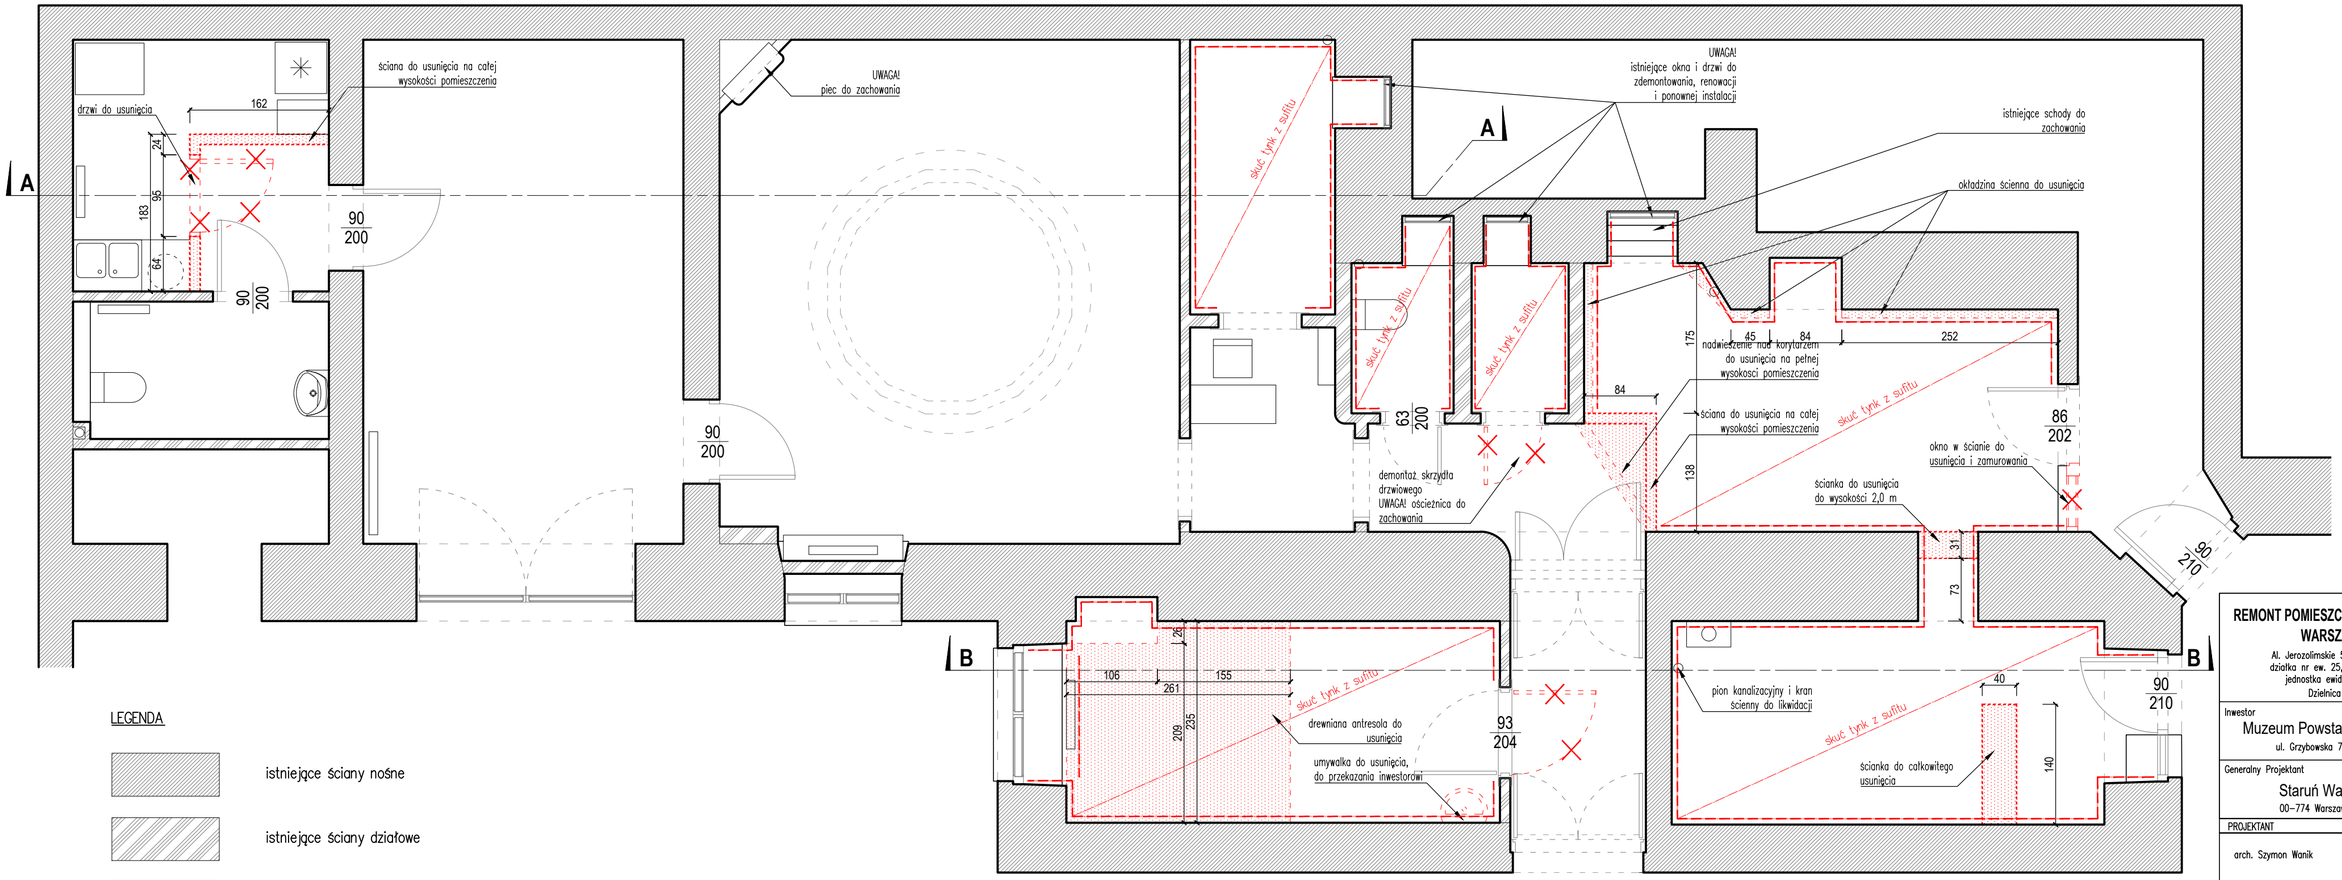


LEGENDA

- istniejące ściany nośne
- istniejące ściany działowe
- powierzchnie do usunięcia
- ściany do wyburzenia
- elementy do usunięcia
- tynk do skucia

**REMONT POMIESZCZEŃ FOTOPLASTIKONU WARSZAWSKIEGO**

Al. Jerozolimskie 51, 00-697 Warszawa
działka nr ew. 25, 26; obręb 5-05-01, jednostka ewidencyjna 146510_8
Dzielnica Śródmieście

Inwestor
Muzeum Powstania Warszawskiego
ul. Grzybowska 79, 00-884 Warszawa

Generalny Projektant
Staruń Wanik Architekci
00-774 Warszawa, ul. Dolna 14/15

| PROJEKTANT | Nr upr. | Podpis |
|---|---|---|
| arch. Szymon Wanik | 09/OPOKK/2009 spec. arch. | |
| arch. Paulina Staruń | MA/025/10 spec. arch. | |

Faza projektu
PROJEKT WYKONAWCZY

Branża
ARCHITEKTURA

Tytuł rysunku
RZUT - WYBURZENIA

Numer rysunku
**FP-PW-A-05**

Skala 1:50 | Data 07.08.2020