


1. Wszystkie wymiary należy sprawdzić na budowie przed wykonaniem robót.
2. Wszystkie materiały wykończeniowe użyte w projekcie przedstawić do akceptacji architekta.
3. Poziom wykończonej posadzki $\pm 0,00$
4. W przypadku braku informacji na rysunku podstawowym, sprawdzić z rysunkami szczegółowymi wg oznaczeń lub skontaktować się z architektem.
5. Przed instalowaniem stolarki okiennej i drzwiowej wszystkie wymiary sprawdzić na budowie.
6. Wymiary drzwi podane w świetle ościeżnicy.
7. Rysunki rozpatrywać łącznie z projektami branżowymi i rysunkami szczegółowymi.
8. Oznakowanie stolarki okiennej i drzwiowej rozpatrywać wraz z opracowaniem

ZESTAWIENIE STOLARKI

9. Lokalizacja i wygląd wszelkich elementów widocznych na ścianach i sufitach mających wpływ na estetykę, muszą być uzgodnione z autorem projektu wnętrza.

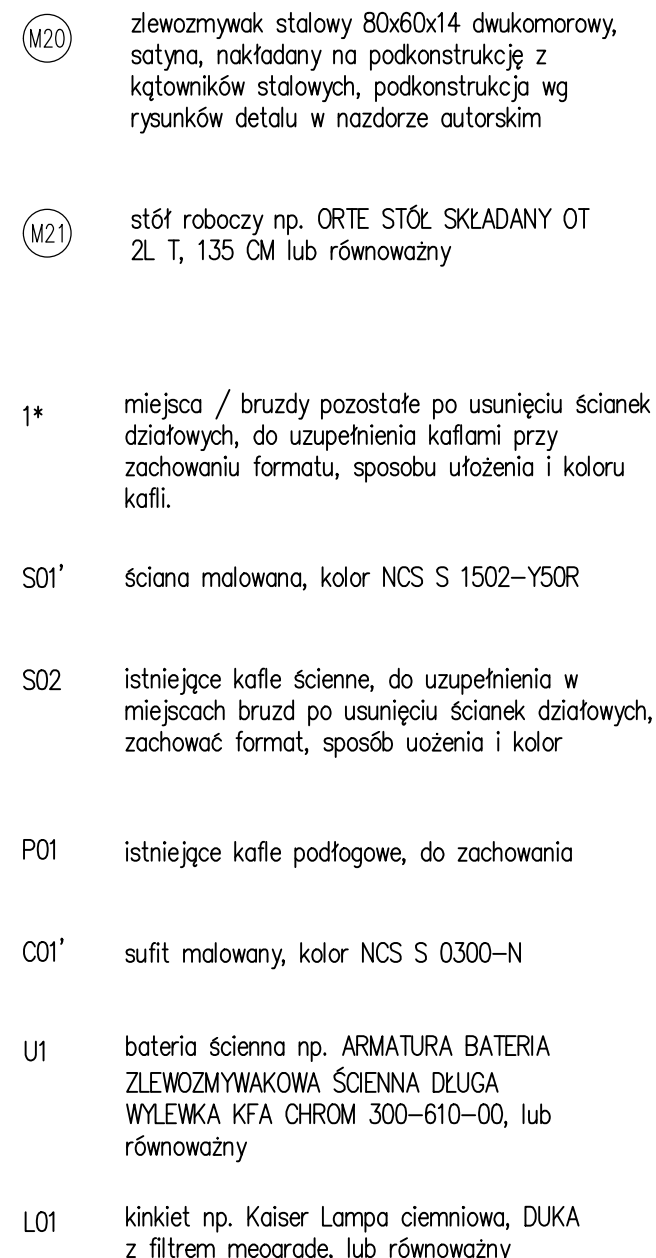

REMONT POMIESZCZEŃ FOTOPLASTIKONU WARSZAWSKIEGO

Al. Jerozolimskie 51, 00-697 Warszawa
działka nr ew. 25, 26; obręb 5-05-01,
jednostka ewidencyjna 146510_8
Dzielnica Śródmieście

Investor

Muzeum Powstania Warszawskiego
ul. Grzybowska 79, 00-884 Warszawa

Generalny Projektant	
----------------------	--

Staruń Wanik Architektci
00-774 Warszawa, ul. Dolna 14/15

PROJEKTANT	Nr upr.	Podpis
arch. Szymon Wanik	09/OPOKK/2009 spec. arch.	
arch. Paulina Staruń	MA/025/10 spec. arch.	

Faza projektu	
---------------	--

PROJEKT WYKONAWCZY

	Branża
--	--------

ARCHITEKTURA

Tytuł rysunku

POMIESZCZENIE 1/6 - RZUT

Numer rysunku

FP-PW-A-18Skala
1:25

Data	07.08.2020
------	------------