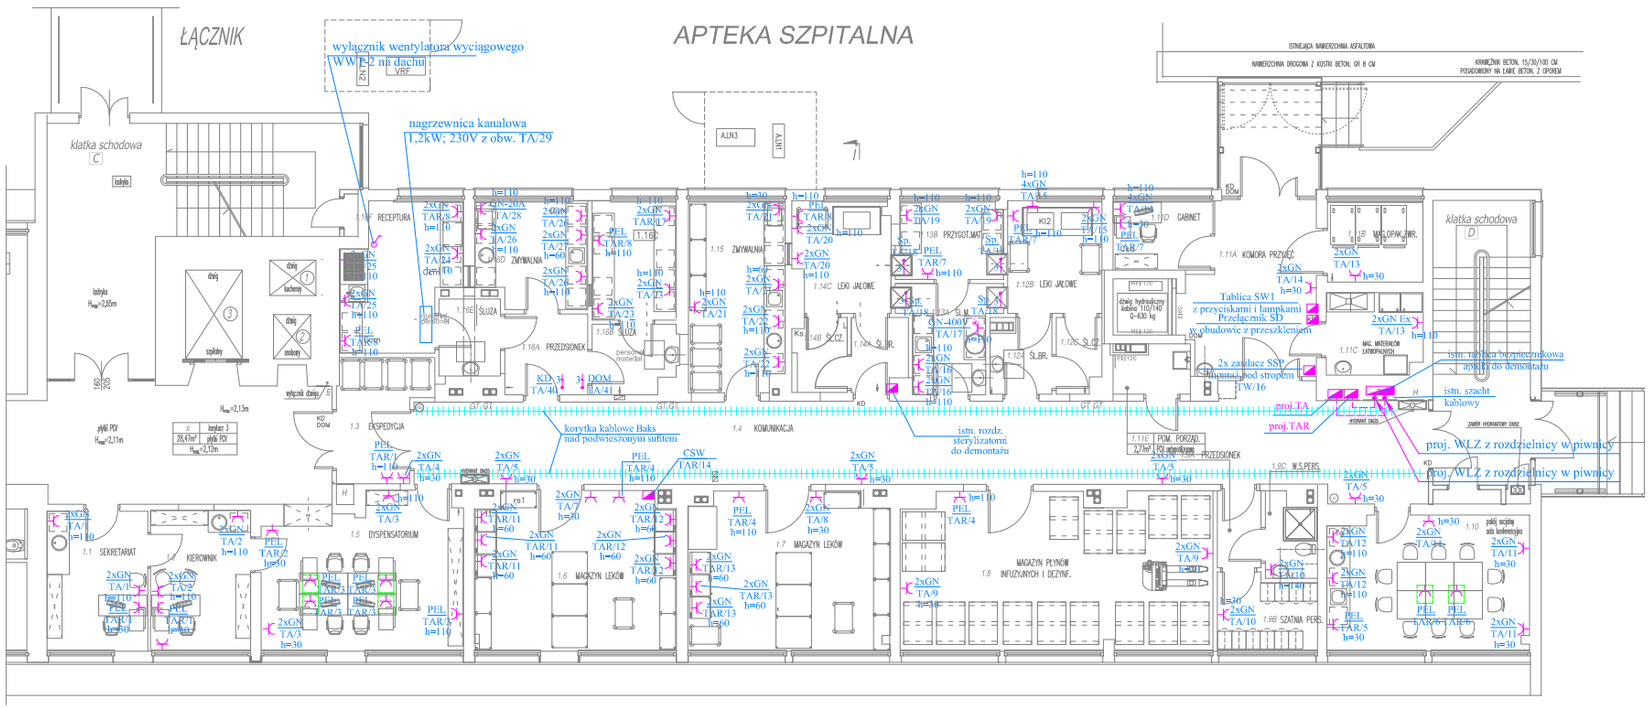

1,1	pokój kierownika	11,02
1.2	pokój zastępcy kierownika	11,20
1.3	ekspedycja	8,07
1.4	komunikacja	72,90
1.5	dyspensatorium	23,64
1.6	magazyn leków	25,08
1.7	magazyn leków	25,02
1.8	magazyn płynów infuzyjnych i dezynf.	38,52
1.9A	przedsionek	2,66
1.9B	szatnia personelu	5,81
1.9C	węzeł sanitarny personelu	3,22
1,10	pok. administracyjno-szkoleniowy	21,50
1.11A	komora przyjęć	16,24
1.11B	magazyn opakowań zdrowotnych	5,26
1.11C	magazyn materiałów łatwopalnych i narkotyków	6,76
1.11D	gabinet	5,40
1.12A	śluza brudna	3,44
1.12B	pok. leków jałowych	8,43
1.12C	śluza czysta	2,61
1.13A	śluza materiału	7,26
1.13B	pom. przygotowania materiału	6,58
1.14A	śluza brudna	3,18
1.14B	śluza czysta	3,18
1.14C	pok. leków jałowych	8,41
1,15	pom. socjalne	14,35
1.16A	przedsionek	5,33
1.16B	śluza	4,54
1.16C	receptura	7,95
1.16D	zmywalnia	9,20
1.16E	śluza	3,75
1.16F	receptura	12,44

TEMAT INWESTYCJI
REMONT I MODERNIZACJA APTEKI SZPITALNEJ
SZPITALA WOJEWÓDZKIEGO W POZNANIU,
POZNAŃ, ul. Juraszów 7-19, dz. nr ew. 1/6, 2/17, obr. Golęcin

TREŚĆ RYSUNKU
RZUT PARTERU – INSTALACJA GNIAZD WTYCZKOWYCH I SIŁY

NOVO PROJEKT
Joanna Ciszewska
ul. Tańskich 3,
85-391 Bydgoszcz
tel. 792 701 280

PROJEKTOWAŁ: Jarosław Frydrychowicz
upr. do proj. w ogr. zakresie w spec. instalacje w zakresie sieci, instalacje i urządzenia elektryczne i elektroenergetyczne
nr KUP/0088/ZOOE/04

BRANŻA: ELEKTRYCZNA
SKALA: 1:100
DATA: 12.09.2020
NR RYSUNKU: E04