Tablica TW PIWNICA
tablica natynkowa IP42 z drzwiami

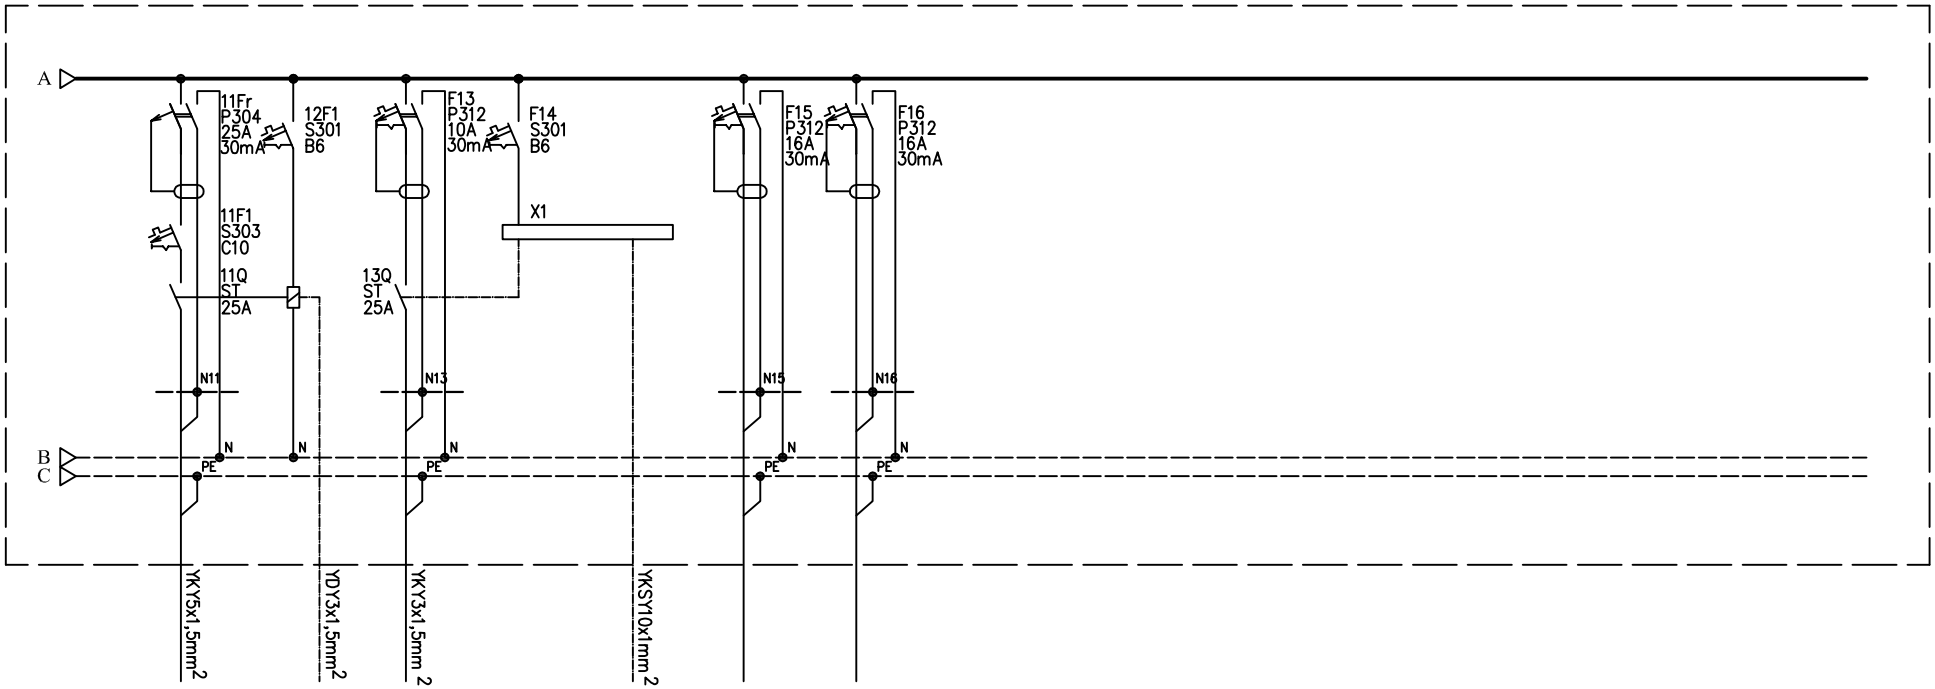

WWT.2 wentylator pom. 1.16F wyciąg	wyłącznik przy stole pom. 1.16F wyciąg	WWT.1 wentylator pom. 1.11C		Do tablicy SW1 sterowanie WWT.1	Rezerwa	Rezerwa
0,4kW		0,1kW				

SYSTEM SIECI – TN–S

System ochrony od porażeń prądem elektrycznym samoczynne wyłączenie realizowane poprzez wyłącznik różnicowoprądowy

TEMAT INWESTYCJI
REMONT I MODERNIZACJA APTEKI SZPITALNEJ
SZPITALA WOJEWÓDZKIEGO W POZNANIU,
POZNAŃ, ul. Juraszów 7-19, dz. nr ew. 1/6, 2/17, obr. Golęcin

TREŚĆ RYSUNKU
SCHEMAT IDEOWY TABLICY TW - Arkusz 2/2

NOVO PROJEKT
Joanna Ciszewska
ul. Tańskich 3,
85-391 Bydgoszcz
tel. 792 701 280

PROJEKTOWAŁ
Jarosław Frydrychowicz
upr. do proj. w ogr. zakresie w spec. instalacje w zakresie sieci, instalacje i urządzenia elektryczne i elektroenergetyczne nr KUP/0088/ZOOE/04

BRANŻA
ELEKTRYCZNA

SKALA

DATA
12.09.2020

NR RYSUNKU
E/17