PRZEKRÓJ POPRZECZNY KONSTRUKCYJNY PRZEZ ZJAZD Z4

(Przez projektowane wjazd Z4 na działkę)

MIEJSCE PROJEKTOWANEGO ODCINKA km. 0+110,00 dla rys. D-1 i D-2

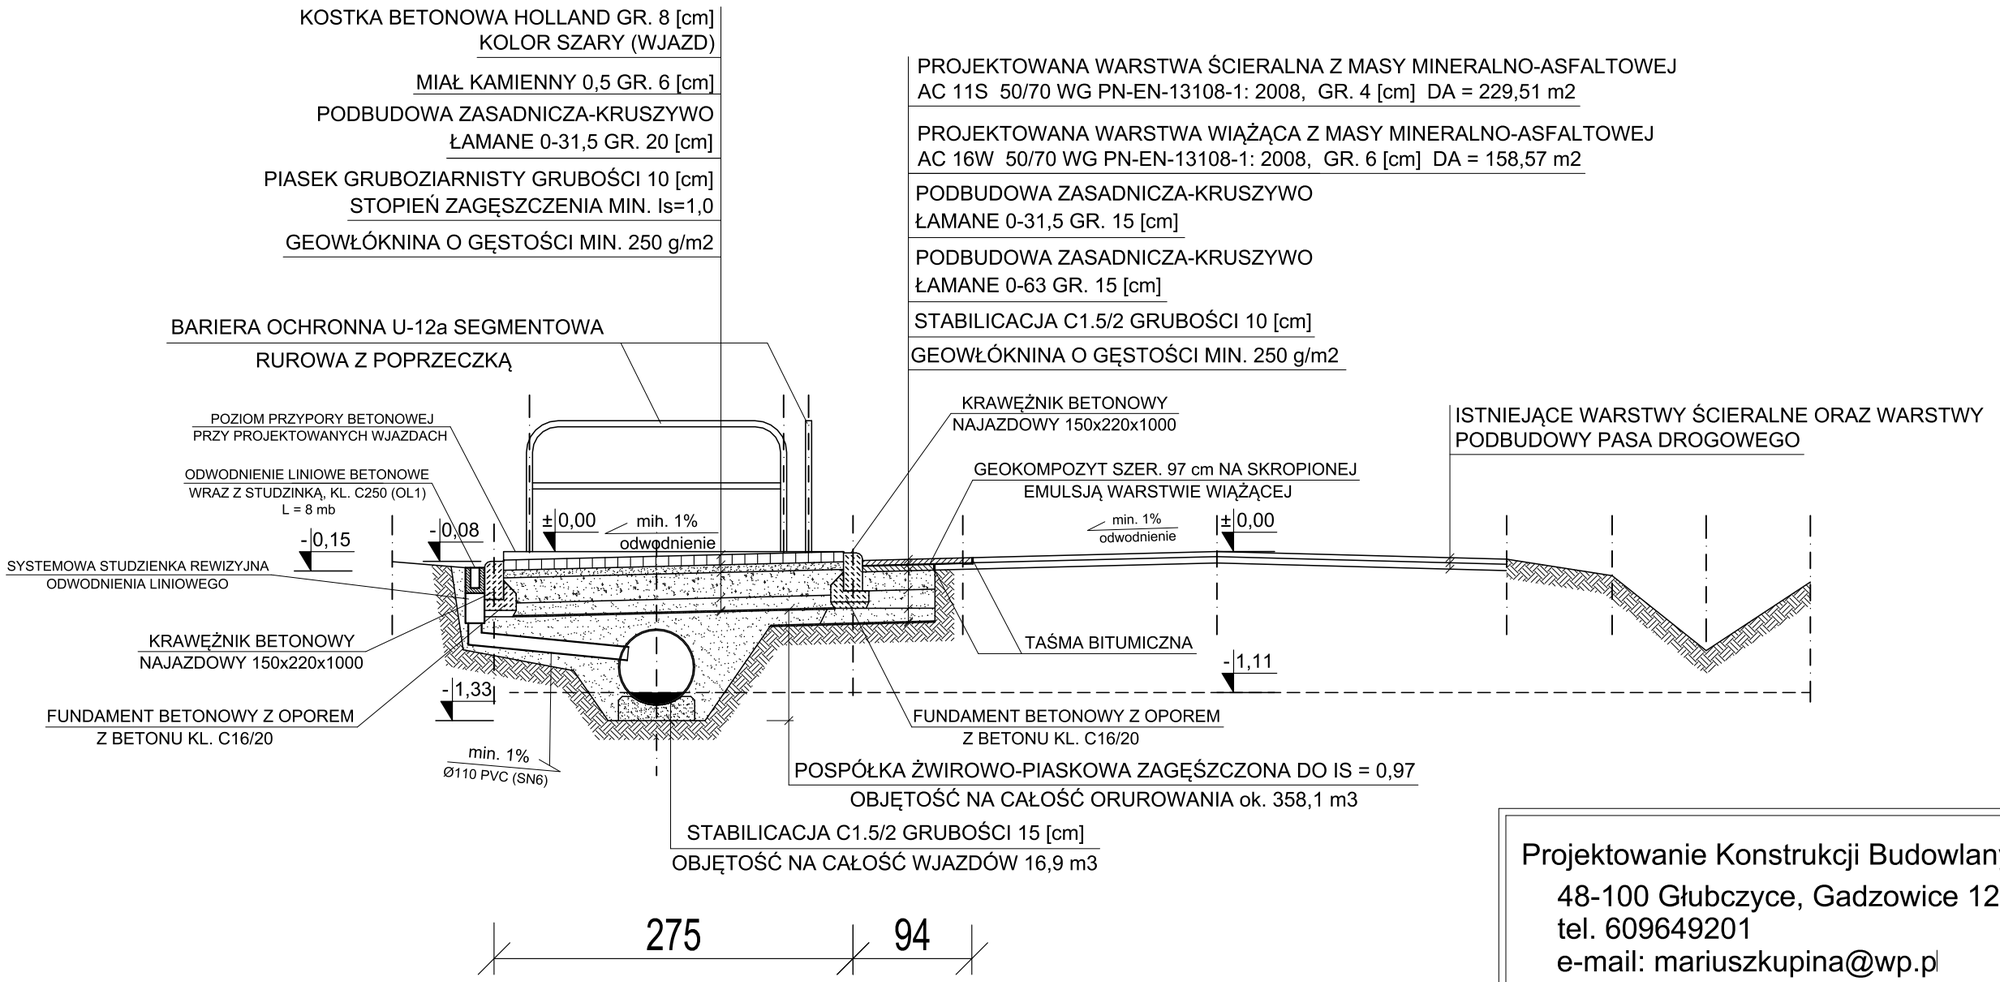

Numer Zjazu	Z1	Z3	Z4	Z6
Dł. odwodnienia liniowego kl. C250 [m]	5,00	6,00	8,00	6,00
Szerokość wjazdu do przyczółków [m]	4,60	5,60	7,60	5,60
Głębokość wjazdu w osiach krawężników najazdowych [m]	3,20	3,00	2,75	2,80

UWAGI DO RYSUNKU:

1. W ZAKRESIE URZĄDZEŃ NIE WYKLUCZA SIĘ ISTNIENIA ICH W ILOŚCI WIĘKSZEJ NIŻ WSKAZANE NA ZAGOSPODAROWANIU.
2. Z UWAGI NA RÓŻNICĘ POZIOMÓW W TERENIE DOKŁADNĄ RZĘDNĄ PROJEKTOWANEGO RYNSZTOKA ORAZ JEGO SPADKI NALEŻY USTALIĆ W TERENIE BIORĄC POD UWAGĘ ISNIEJĄCE PRZEPUSTY.
4. RYSUNKI I CZĘŚĆ OPISOWA SĄ DOKUMENTACJAMI WZAJEMNIE POWIĄZANYMI INFORMACJE PRZEDSTAWIONE NA RYSUNKACH A NIE OPISANE W CZĘŚCI OPISOWEJ ORAZ PRZEDSTAWIONE W OPISIE A NIE POKAZANE NA RYSUNKACH NALEŻY TRAKTOWAĆ JAK BY BYŁY ZAWARTE ZARÓWNO W CZĘŚCI OPISOWEJ JAK I GRAFICZNEJ (NA RYSUNKACH).
5. WSZELKIE WĄTPLIWOŚCI ORAZ NIEJASNOŚCI NALEŻY KONSULTOWAĆ Z PROJEKTANTAMI NINIEJSZEGO OPRACOWANIA.

Projektowanie Konstrukcji Budowlanych
48-100 Głubczyce, Gadzowice 12B
tel. 609649201
e-mail: mariuszkupina@wp.p
STAL-BET Sp. z o.o.
Mariusz Kupina

TEMAT:	ZABUDOWA OTWARTA ROWU MELIORACYJNEGO W CIĄGU DROGI POWIATOWEJ 1246O ORAZ CZĘŚCOWY REMONT NAWIERZCHNI W MIEJSCOWOŚCI BERNATÓW		
RYSUNEK:	PRZEKRÓJ POPRZECZNY KONSTRUKCYJNY PRZEZ ZJAZD Z4		
LOKALIZACJA:	BIERNATÓW, dz. nr 139/3, 139/4		
INWESTOR:	POWIAT GŁUBCZYCE , 48-100 Głubczyce, ul Kochanowskiego 15		
BRANŻA:	BUDOWLANA DROGOWA		
RYS.: D-13	SKALA: 1:50	DATA:	wrzesień 2020
PROJEKTANT BRANŻA DROGOWA: dr inż. Mariusz Kupina		PROJEKTANT BRANŻA SANITARNA: mgr inż. Oskar Wolny	