

PRZEKRÓJ TYPOWY B-B


KM 0+038,58 do KM 2+019,69

KM 2+576,50 do KM 2+759,11

KM 3+002,06 do KM 3+337,60

Warstwa ścieralna-beton asfaltowy AC11s	4cm
Skroplenie emulsja asfaltowa	---
Warstwa wyrównawcza-beton asfaltowy AC16w	6cm
Istniejące warstwy nawierzchni asfaltowej ok.5cm do zfrezowania	
Skroplenie emulsja asfaltowa	---
Istniejące warstwy podbudowy	---

Poszerzenie podbudowy	
Warstwa ścierna-beton asfaltowy AC11S	4cm
Warstwa wiążąca-beton asfaltowy AC16W	6cm
Warstwa profilowa-beton asfaltowy AC16P	8cm
Podbudowa tłuczniowa - kruszywo łamane 0-31,5mm stabilizowane mechanicznie	10cm
Podbudowa tłuczniowa - kruszywo łamane 0-63mm stabilizowane mechanicznie	20cm
Warstwa filtracyjna z piasku	10cm

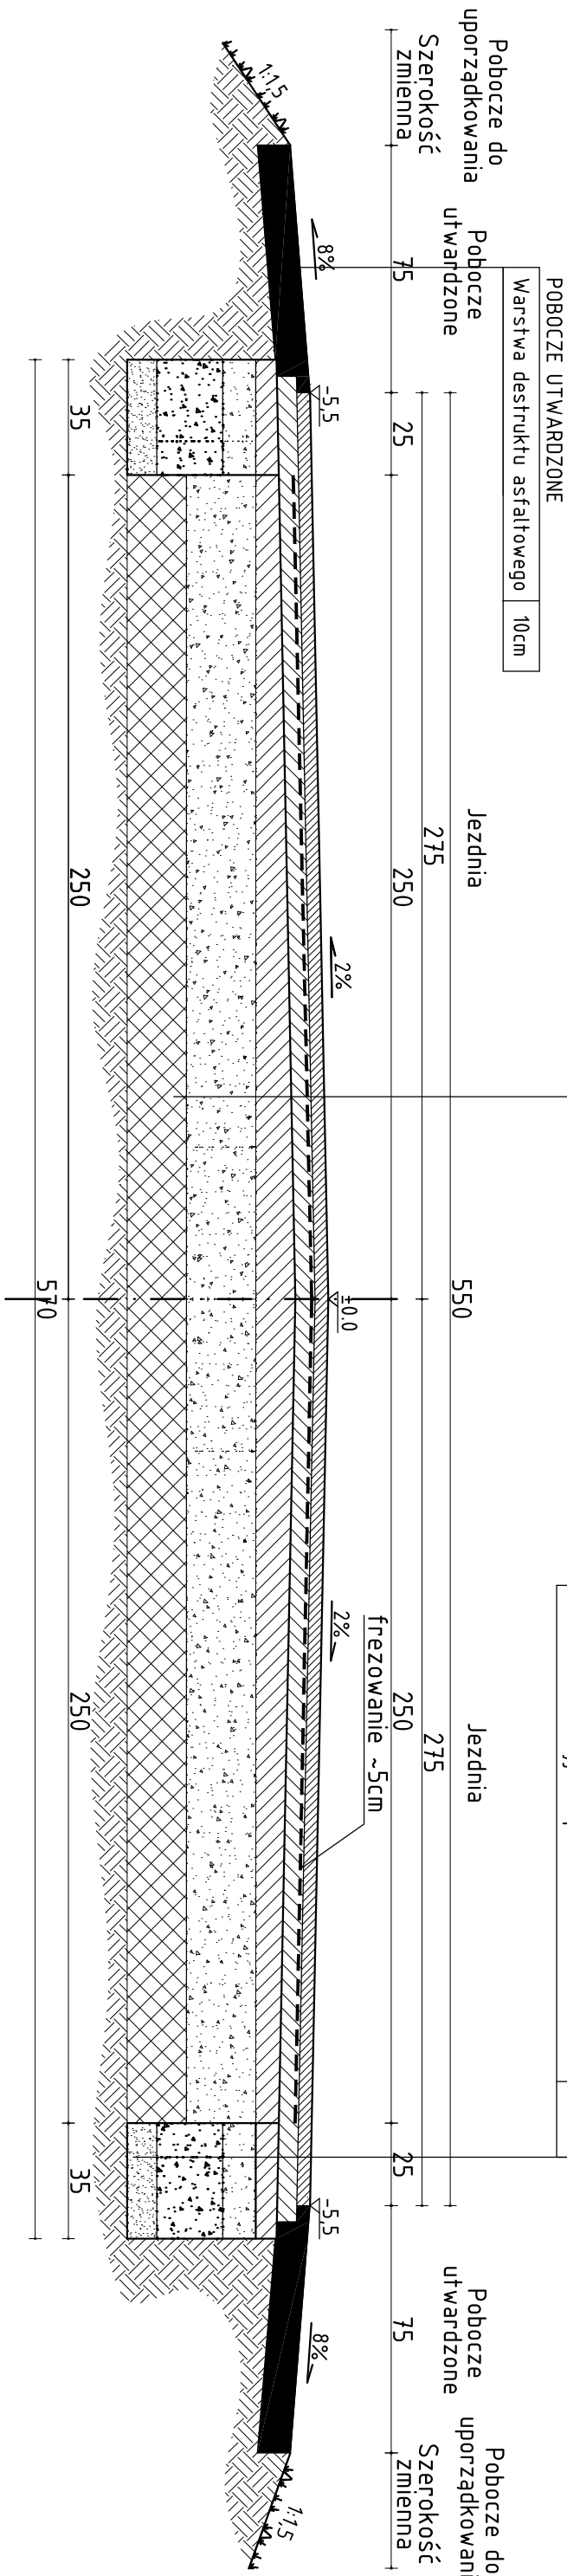

PRZEDSIĘBIORSTWO OBSŁUGI BUDOWNICTWA "ADP"S.C. 48-100 Głubczyce, ul.Kochanowskiego 11, tel.(77)4.852960 NIP 748-10-01-323			
NAZWA OBIEKTU BUDOWLANEGO	PROJEKT BUDOWLANY PRZEBUDOWA DROGI POWIATOWEJ NR 1213 O RELACJI KLISINO-POMORZOWICKI		
ADRES OBIEKTU BUDOWLANEGO	DZ. NR 324.-OBRĘB KLISINO, DZ. NR 8, 623, 625, 365.-OBRĘB POMORZOWICE, DZ. NR 263.- OBRĘB POMORZOWICKI, JEDNOSTKA EWIDENCYJNA: GŁUBCZYCE-OBSZAR WIEJSKI, GMINA GŁUBCZYCE,		
INWESTOR	POWIAT GŁUBCZYCKI, UL.KOCHANOWSKIEGO 15, 48-100 GŁUBCZYCE		
TYTUŁ RYSUNKU	PRZEKRÓJ TYPOWY B-B		
branża: Drogową	inż. Jerzy Hołudziec	data: 20.06. 2020	podpis:
funkcja: Projektant	uprawnienia budowlane do projektowania bez ograniczeń w specjalności drogowej nr 212/93/OP		skala 1:20
			D.5