PRZEKRÓJ POPRZECZNY

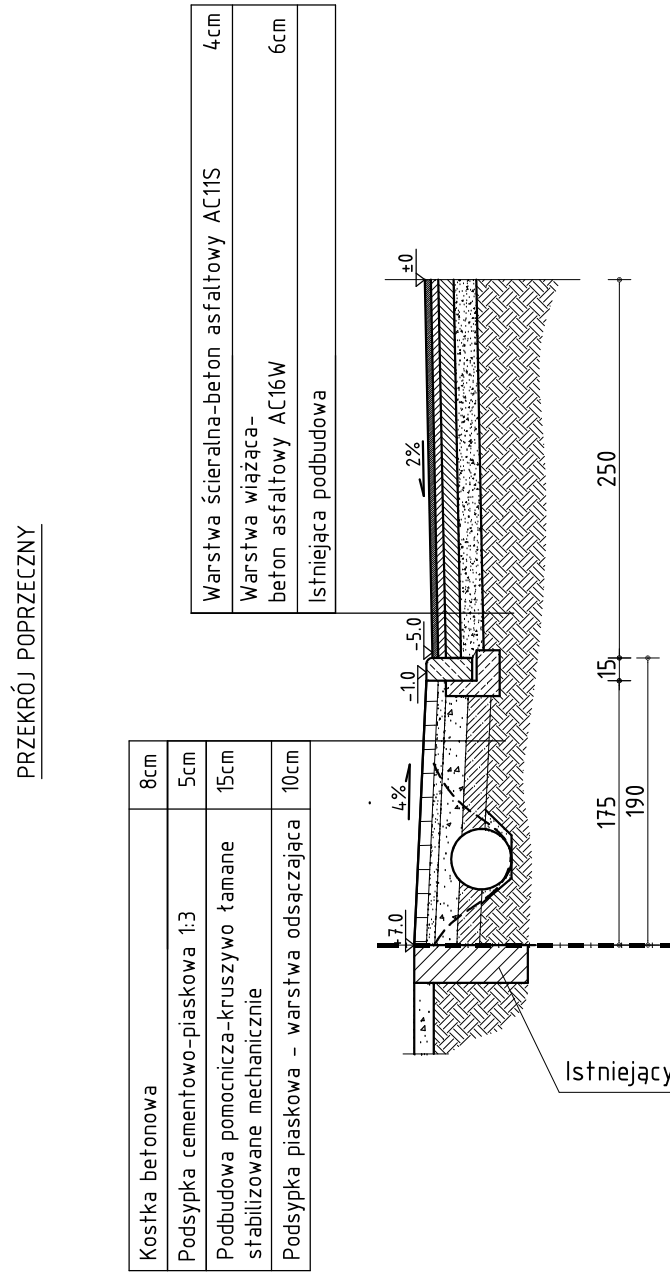

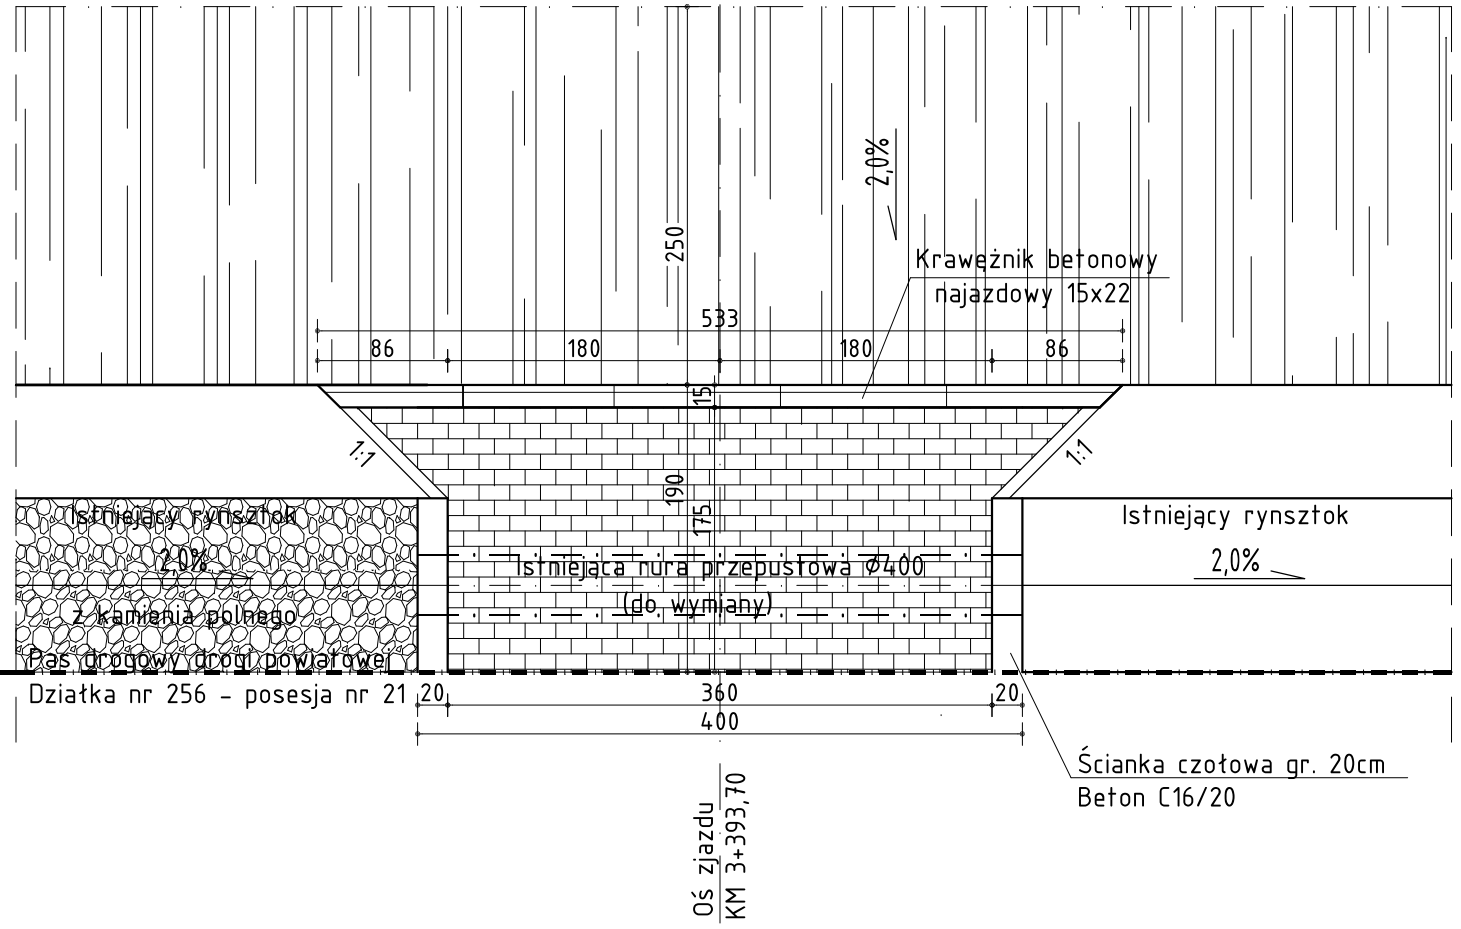

PRZEDSIĘBIORSTWO OBSŁUGI BUDOWNICTWA "ADP"S.C. 48-100 Głubczyce, ul.Kochanowskiego 11, tel.(77)4852960 NIP 748-10-01-323	
NAZWA OBIEKTU BUDOWLANEGO	PROJEKT BUDOWLANY PRZEBUDOWA DROGI POWIATOWEJ NR 1213 O RELACJI KLISINO-POMORZOWICZKI
ADRES OBIEKTU BUDOWLANEGO	DZ. NR 324-OBRĘB KLISINO, DZ. NR 8, 623, 625, 365-OBRĘB POMORZOWICE, DZ. NR 263- OBRĘB POMORZOWICZKI, JEDNOSTKA EWIDENCYJNA: GŁUBCZYCE-OBSZAR WIEJSKI, GMINA GŁUBCZYCE,
INWESTOR	POWIAT GŁUBCZYCKI, UL.KOCHANOWSKIEGO 15, 48-100 GŁUBCZYCE
TYTUŁ RYSUNKU	ZJAZD INDYWIDUALNY KM 3+393,70 (Pomorzowice, zjazd nr 22, dz. nr 256)

branża:		data:	podpis:	skala
Drogowa	inż. Jerzy Hołubiec uprawnienia budowlane do projektowania bez ograniczeń w specjalności drogowej nr 212/93/OP	20.06.2020		1:50
funkcja: Projektant				D.14