


PRZEKRÓJ POPRZECZNY

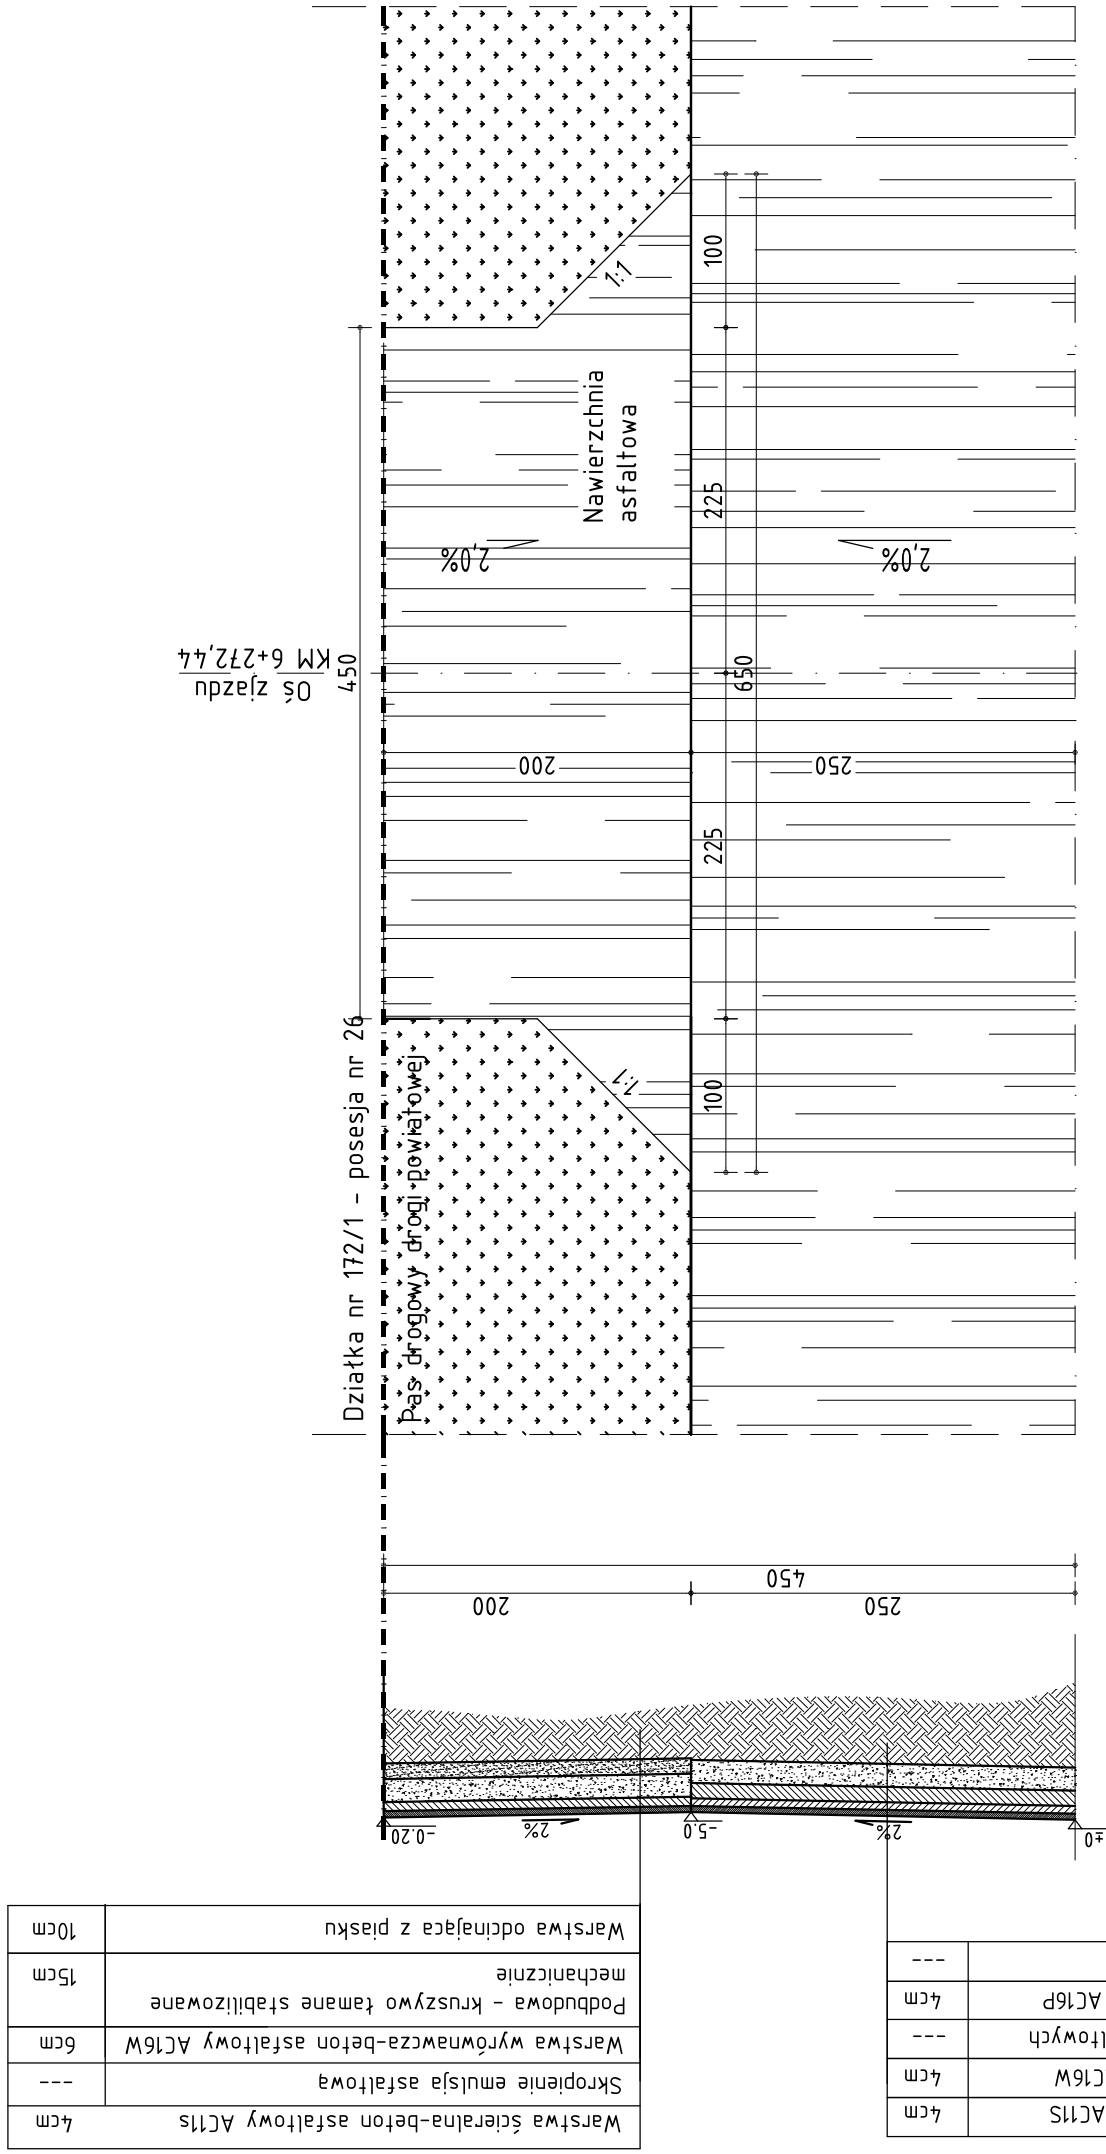

PRZEDSIĘBIORSTWO OBSŁUGI BUDOWNICTWA "ADP" S.C. 48-100 Głubczyce, ul.Kochanowskiego 11, tel.(77)4852960 NIP 748-10-01-323		PROJEKT BUDOWLANY PRZEBUDOWA DROGI POWIATOWEJ NR 1213 O RELACJI KLISINO-POMORZOWICZKI		skala 1:50	D.23
ADRES OBIEKTU BUDOWLANEGO		DZ. NR 324-OBREB KLISINO, DZ. NR 8, 623, 625, 365-OBREB POMORZOWICE, DZ. NR 263- OBREB POMORZOWICZKI, JEDNOSTKA EWIDENCYJNA: GŁUBCZYCE-OBSZAR WIEJSKI, GMINA GŁUBCZYCE,			
INWESTOR		POWIAT GŁUBCZYCKI, UL.KOCHANOWSKIEGO 15, 48-100 GŁUBCZYCE			
TYTUŁ RYSUNKU		ZJAZD INDYWIDUALNY KM 6+272,44 (Pomorzowiczki, zjazd nr 8, posesja nr 26)			
branża:	Drogową	inż. Jerzy Hołubiec uprawnienia budowlane do projektowania bez ograniczeń w specjalności drogowej nr 212/93/OP	data: 20.06. 2020	podpis:	
funkcja:	Projektant				