PRZEKRÓJ POPRZECZNY

Warstwa ścieralna-beton asfaltowy AC11s	4cm
Skropienie emulsja asfaltową	---
Warstwa wyrównawcza-beton asfaltowy AC16W	6cm
Podbudowa - kruszywo łamane stabilizowane mechanicznie	15cm
Warstwa odcinająca z piasku	10cm

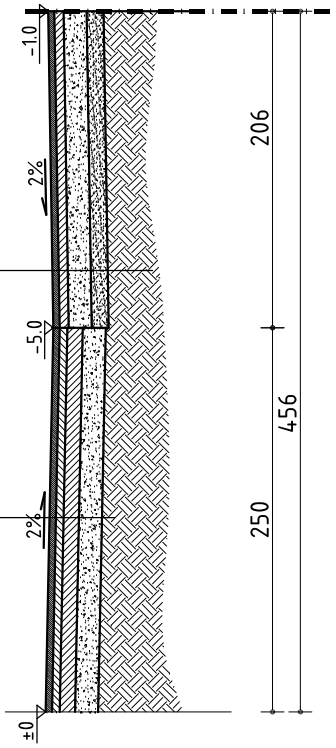

Warstwa ścieralna-beton asfaltowy AC11S	4cm
Warstwa wiążąca-beton asfaltowy AC16W	4cm
Siatka do zbrojenia nawierzchni asfaltowych	---
Warstwa profilowa-beton asfaltowy AC16P	4cm
Istniejąca podbudowa	---

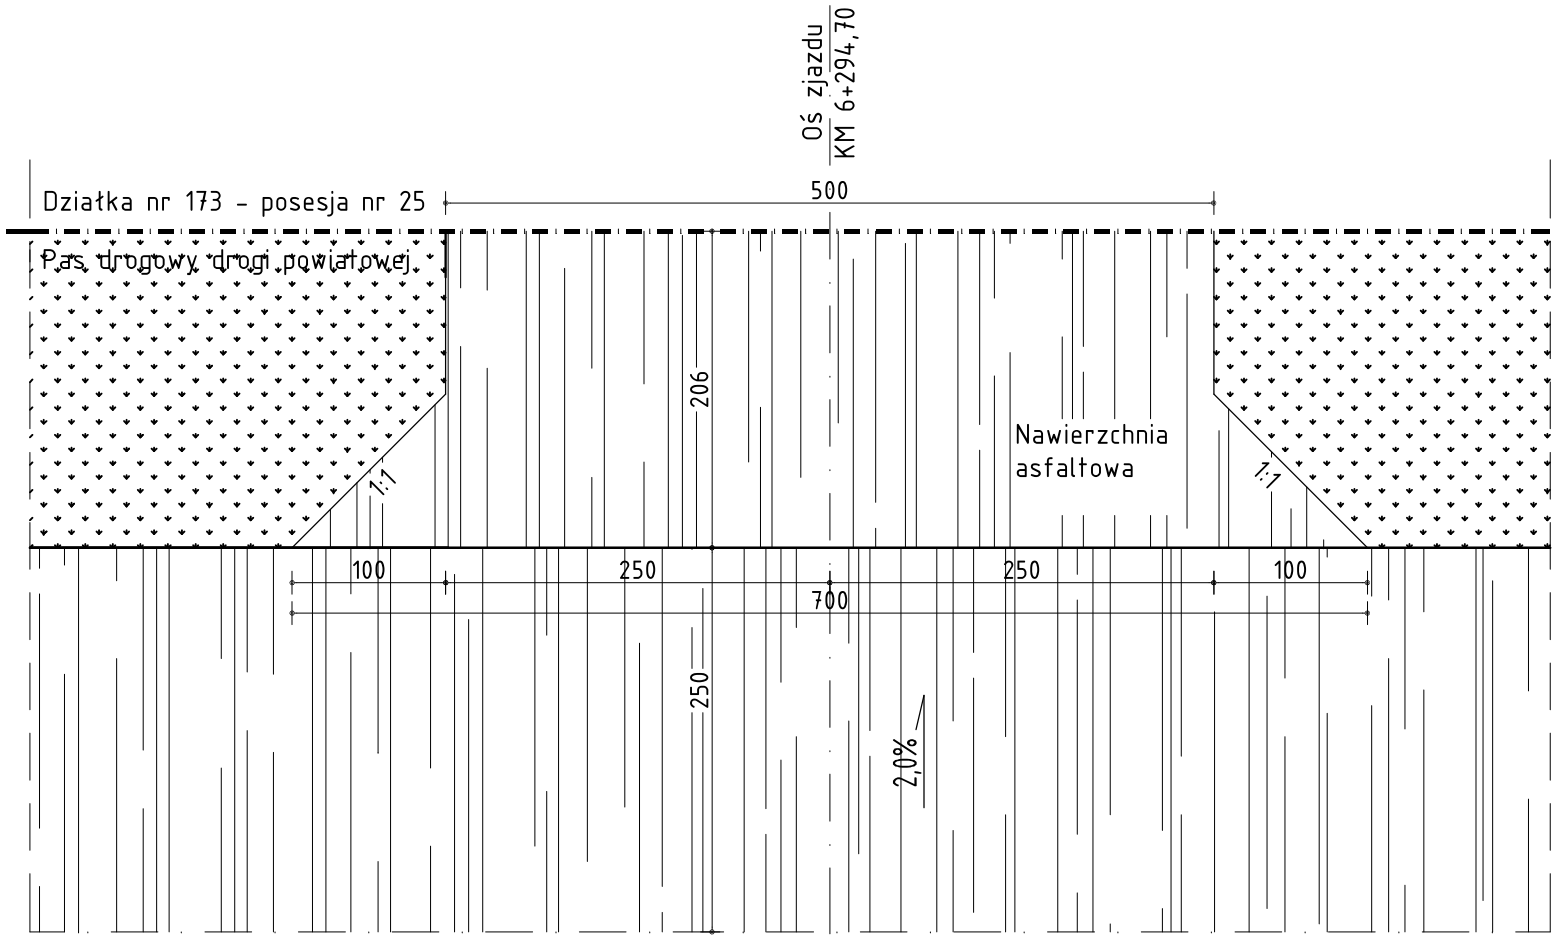

PRZEDSIĘBIORSTWO OBSŁUGI BUDOWNICTWA "ADP"S.C. 48-100 Głubczyce, ul.Kochanowskiego 11, tel.(77)4852960 NIP 748-10-01-323				
NAZWA OBIEKTU BUDOWLANEGO	PROJEKT BUDOWLANY PRZEBUDOWA DROGI POWIATOWEJ NR 1213 O RELACJI KLISINO-POMORZOWICZKI			
ADRES OBIEKTU BUDOWLANEGO	DZ. NR 324-OBRĘB KLISINO, DZ. NR 8, 623, 625, 365-OBRĘB POMORZOWICE, DZ. NR 263- OBRĘB POMORZOWICZKI, JEDNOSTKA EWIDENCYJNA: GŁUBCZYCE-OBSZAR WIEJSKI, GMINA GŁUBCZYCE,			
INWESTOR	POWIAT GŁUBCZYCKI, UL.KOCHANOWSKIEGO 15, 48-100 GŁUBCZYCE			
TYTUŁ RYSUNKU	ZJAZD INDYWIDUALNY KM 6+294,70 (Pomorzowiczki, zjazd nr 9, posesja nr 25)			
branża: Drogowa funkcja: Projektant	inż. Jerzy Hołubiec uprawnienia budowlane do projektowania bez ograniczeń w specjalności drogowej nr 212/93/OP	data: 20.06. 2020	podpis:	skala 1:50 D.24