PRZEKRÓJ POPRZECZNY

Warstwa ścieralna-beton asfaltowy AC11S	4cm
Warstwa wiążąca-beton asfaltowy AC16W	4cm
Siatka do zbrojenia nawierzchni asfaltowych	---
Warstwa profilowa-beton asfaltowy AC16P	4cm
Istniejąca podbudowa	---

Nawierzchnia z kamienia polnego	10-12cm
Podsypka cementowo-piaskowa	5cm
Podbudowa pomocnicza z kruszywa łamanego stabilizowanego mechanicznie (0-63mm)	15cm
Podsypka piaskowa	10cm

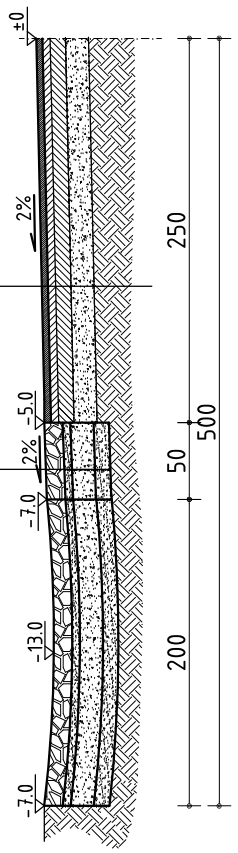

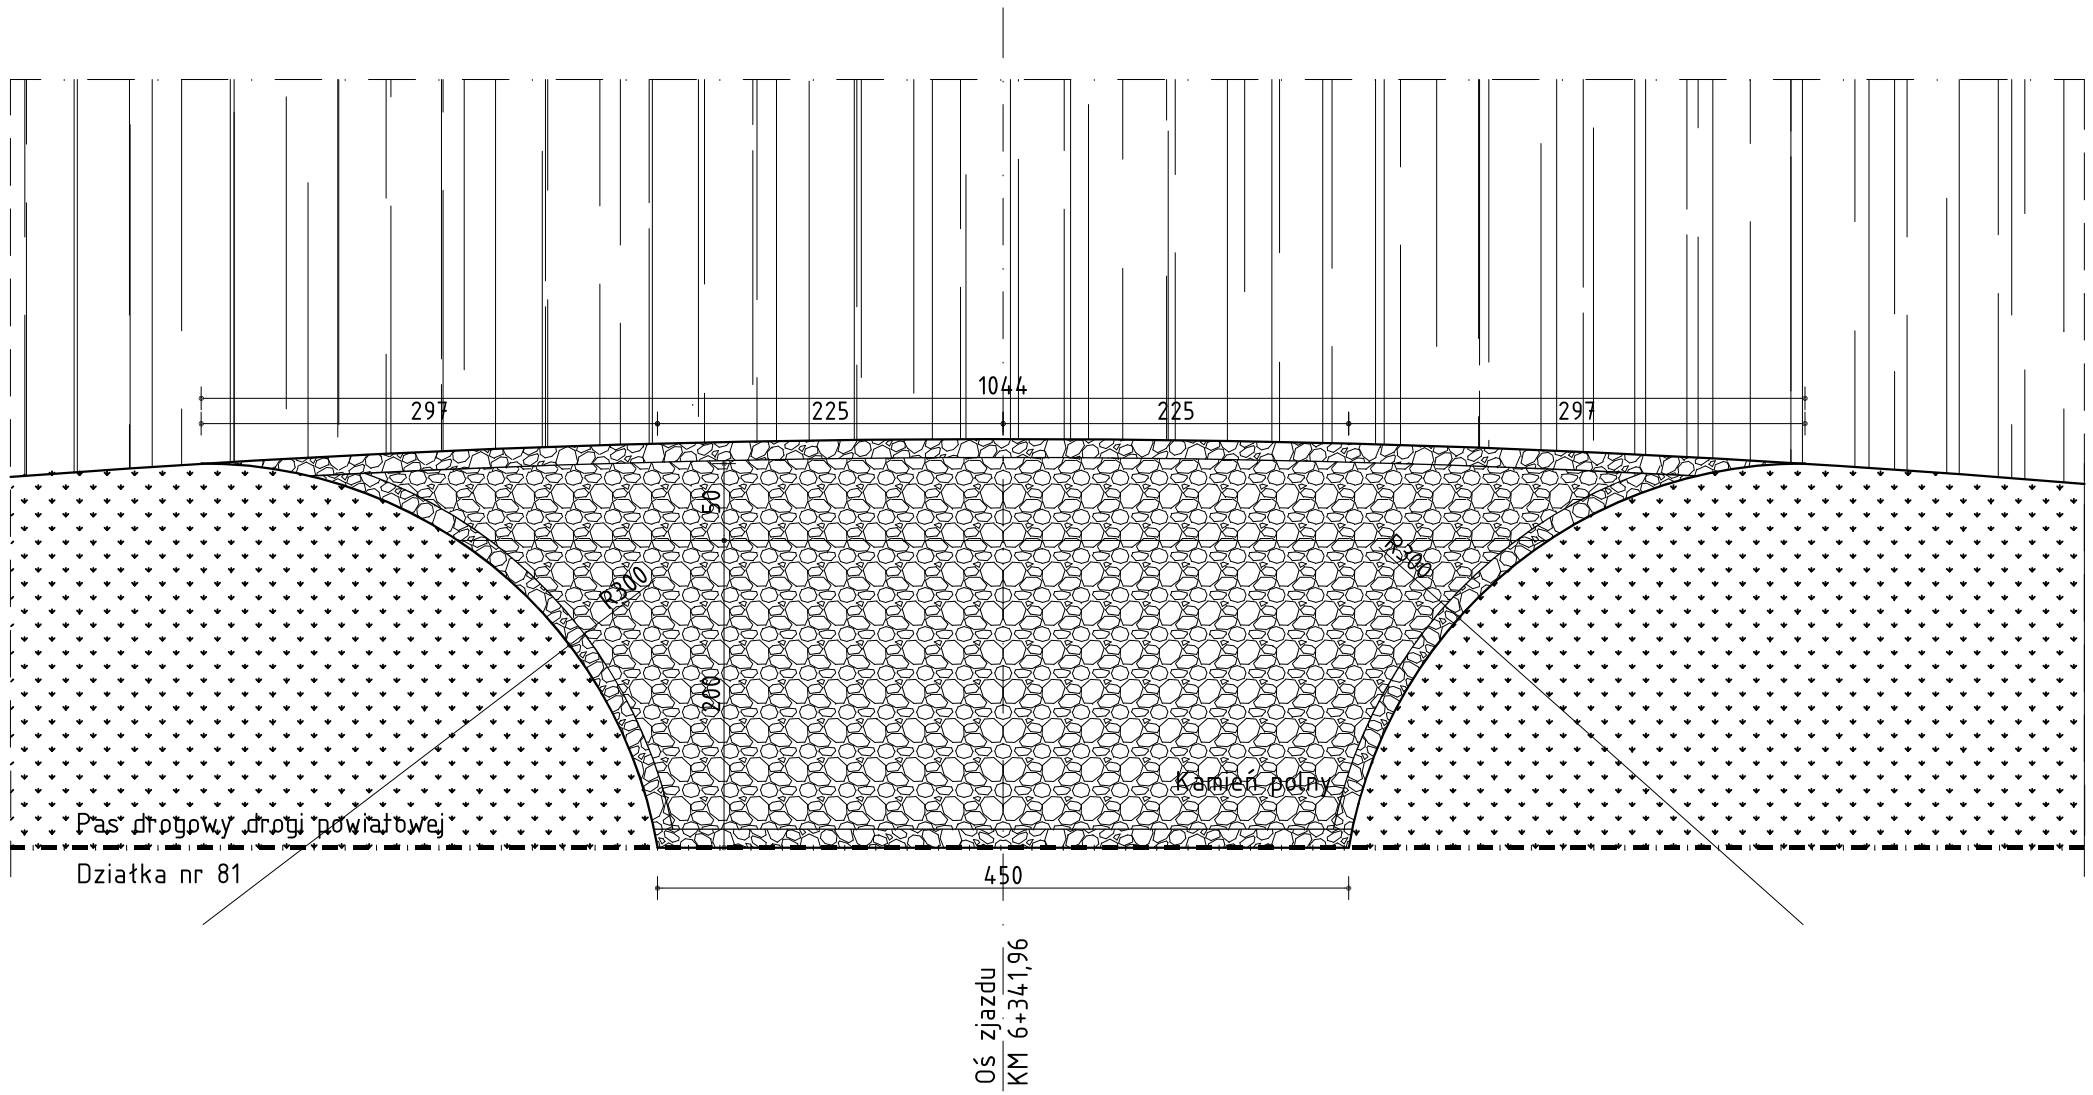

PRZEDSIĘBIORSTWO OBSŁUGI BUDOWNICTWA "ADP"S.C. 48-100 Głubczyce, ul.Kochanowskiego 11, tel.(77)4852960 NIP 748-10-01-323				
NAZWA OBIEKTU BUDOWLANEGO	PROJEKT BUDOWLANY PRZEBUDOWA DROGI POWIATOWEJ NR 1213 O RELACJI KLISINO-POMORZOWICZKI			
ADRES OBIEKTU BUDOWLANEGO	DZ. NR 324-OBRĘB KLISINO, DZ. NR 8, 623, 625, 365-OBRĘB POMORZOWICE, DZ. NR 263- OBRĘB POMORZOWICZKI, JEDNOSTKA EWIDENCYJNA: GŁUBCZYCE-OBSZAR WIEJSKI, GMINA GŁUBCZYCE,			
INWESTOR	POWIAT GŁUBCZYCKI, UL.KOCHANOWSKIEGO 15, 48-100 GŁUBCZYCE			
TYTUŁ RYSUNKU	ZJAZD INDYWIDUALNY KM 6+341,96 (Pomorzowiczki, zjazd nr 11, dz. nr 81)			
branża: Drogowa funkcja: Projektant	inż. Jerzy Hołubiec uprawnienia budowlane do projektowania bez ograniczeń w specjalności drogowej nr 212/93/OP	data: 20.06. 2020	podpis:	skala 1:50 D.26