


PRZEKRÓJ POPRZECZNY A-A KONSTRUKCYJNY

PROJEKTOWANY ODCINEK km. 0+0,00 ÷ 2+853,00 dla rys. D-1 CZ.1

PROJEKTOWANY ODCINEK km. 0+0,00 ÷ 0+838,00 dla rys. D-1 CZ.2

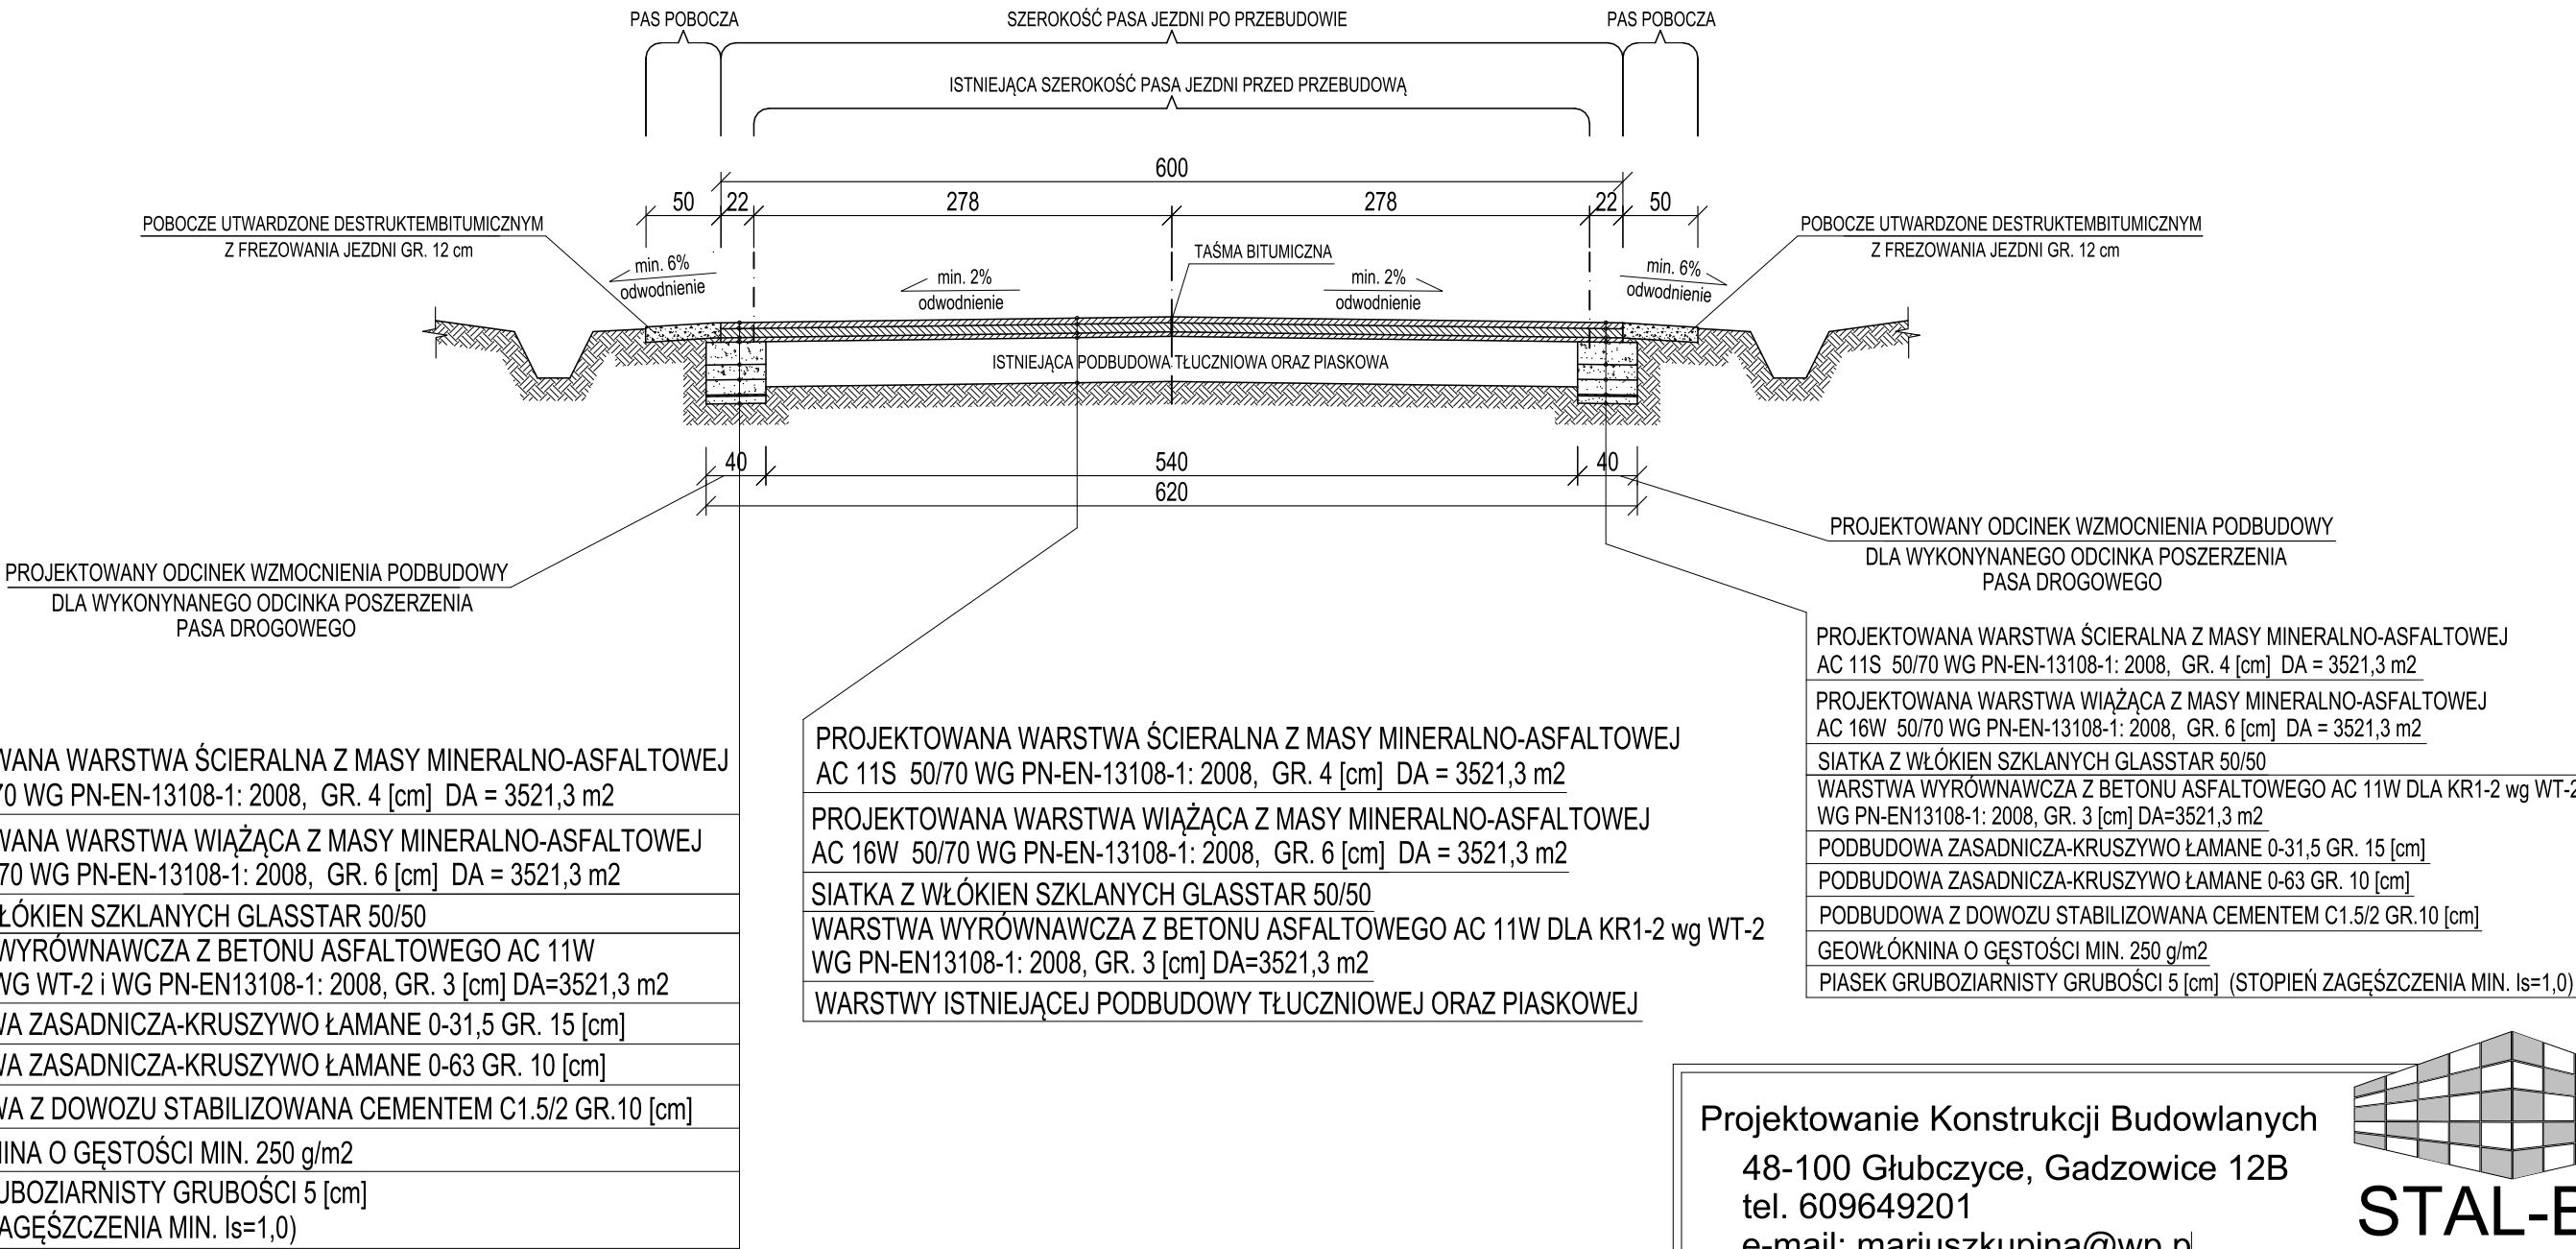

UWAGA:

- Z UWAGI NA RÓŻNICĘ POZIOMÓW W TERENIE RZĘDNĄ POZIOMU WARSTWY ŚCIERALNEJ ORAZ SPADKÓW W PROJEKTOWANEJ NAWIERZCHNI NALEŻY USTALIĆ W TERENIE BIORĄC POD UWAGĘ ISNIEJĄCE ZJAZDY,

- STAŁYM PUNKTEM ODNIESIENIA POZOSTAJE PO SFREZOWANIU ASFALTU GÓRNY

Projektowanie Konstrukcji Budowlanych
48-100 Głubczyce, Gądzowice 12B
tel. 609649201
e-mail: mariuszkupina@wp.pl



PROJEKT PRZEBUDOWY DROGI POWIATOWEJ NR 1220O NA ODCINKU LEWICE -MICHAŁKOWICE ORAZ DROGI POWIATOWEJ NR 1241O W MIEJSCOWOŚCI LEWICE		
TEMAT:	PRZEKRÓJ POPRZECZNY A-A KONSTRUKCYJNY	
RYSUNEK:	OBRĘB LEWICE: dz. nr 827, 834, 841, 844, 886, 889, 892.	
LOKALIZACJA:	OBRĘB MICHAŁKOWICE: dz. nr 1135.	
INWESTOR:	POWIAT GŁUBCZYCE, 48-100 Głubczyce, ul Kochanowskiego 15	
BRANŻA:	BUDOWLANA DROGOWA	
RYS.: D-4	SKALA: 1:50	DATA: czerwiec 2020
OPRACOWANIE: dr inż. Mariusz Kupina		PROJEKTANT: dr inż. Mariusz Kupina