


PRZEKRÓJ POPRZECZNY B-B KONSTRUKCYJNY

PROJEKTOWANY ODCINEK km. 2+898,00

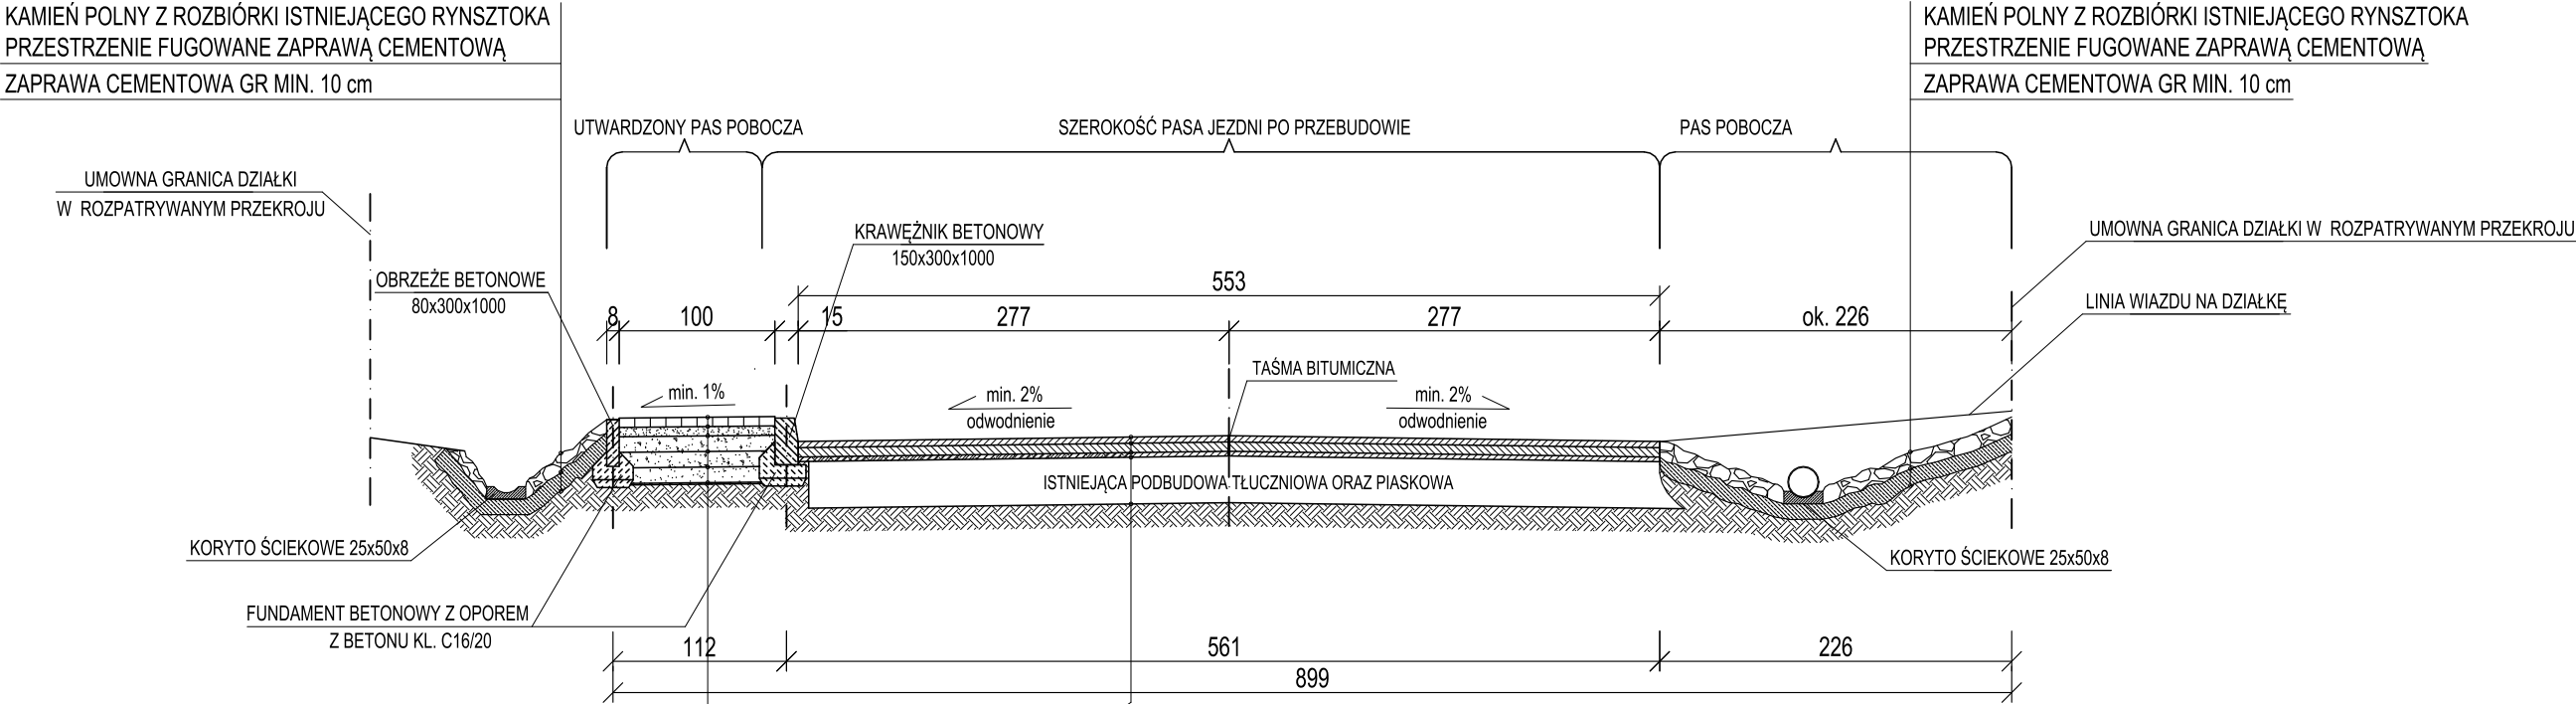

KOSTKA BETONOWA HOLLAND GR. 6 [cm]
KOLOR SZARY ORAZ GRAFITOWY (CIĄG PIESZY)

MIAŁ KAMIENNY 0,5 GR. 6[cm]

PODBUDOWA ZASADNICZA-KRUSZYWO
ŁAMANE 0-31,5 GR. 10[cm]

PODBUDOWA ZASADNICZA-KRUSZYWO
ŁAMANE 0-63 GR. 10[cm]

PIASEK GRUBOZIARNISTY GRUBOŚCI 10[cm]
STOPIEŃ ZAGĘSZCZENIA MIN. Is=1,0

GEOWŁÓKNINA O GĘSTOŚCI MIN. 250 g/m2

PROJEKTOWANA WARSTWA ŚCIERALNA Z MASY MINERALNO-ASFALTOWEJ
AC 11S 50/70 WG PN-EN-13108-1: 2008, GR. 4 [cm]


PROJEKTOWANA WARSTWA WIĄŻĄCA Z MASY MINERALNO-ASFALTOWEJ
AC 16W 50/70 WG PN-EN-13108-1: 2008, GR. 6 [cm]

SIATKA Z WŁÓKIEN SZKLANYCH GLASSTAR 50/50

WARSTWA WYRÓWNAWCZA Z BETONU ASFALTOWEGO AC 11W DLA KR1-2 wg WT-2
WG PN-EN13108-1: 2008, GR. 3 [cm]

WARSTWY ISTNIEJĄCEJ PODBUDOWY TŁUCZNIOWEJ ORAZ PIASKOWEJ

Projektowanie Konstrukcji Budowlanych
48-100 Głubczyce, Gadzowice 12B
tel. 609649201
e-mail: mariuszkupina@wp.pl

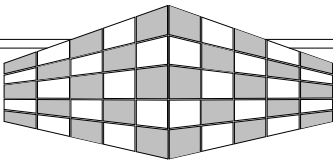

STAL-BET
Mariusz Kupina

UWAGA:

- Z UWAGI NA RÓŻNICĘ POZIOMÓW W TERENIE RZĘDNĄ POZIOMU WARSTWY
ŚCIERALNEJ ORAZ SPADKÓW W PROJEKTOWANEJ NAWIERZCHNI NALEŻY USTALIĆ
W TERENIE BIORĄC POD UWAGĘ ISNIEJĄCE ZJAZDY,

- STAŁYM PUNKTEM ODNIESIENIA POZOSTAJE PO SFREZOWANIU ASFALTU GÓRNY

PROJEKT PRZEBUDOWY DROGI POWIATOWEJ NR 1220O NA ODCINKU LEWICE -MICHAŁKOWICE ORAZ DROGI POWIATOWEJ NR 1241O W MIEJSCOWOŚCI LEWICE		
TEMAT:	PRZEKRÓJ POPRZECZNY B-B KONSTRUKCYJNY	
RYSUNEK:	OBRĘB LEWICE: dz. nr 827, 834, 841, 844, 886, 889, 892.	
LOKALIZACJA:	OBRĘB MICHAŁKOWICE: dz. nr 1135.	
INWESTOR:	POWIAT GŁUBCZYCE, 48-100 Głubczyce, ul Kochanowskiego 15	
BRANŻA:	BUDOWLANA DROGOWA	
RYS.: D-5	SKALA: 1:50	DATA: czerwiec 2020
OPRACOWANIE: dr inż. Mariusz Kupina		PROJEKTANT: dr inż. Mariusz Kupina